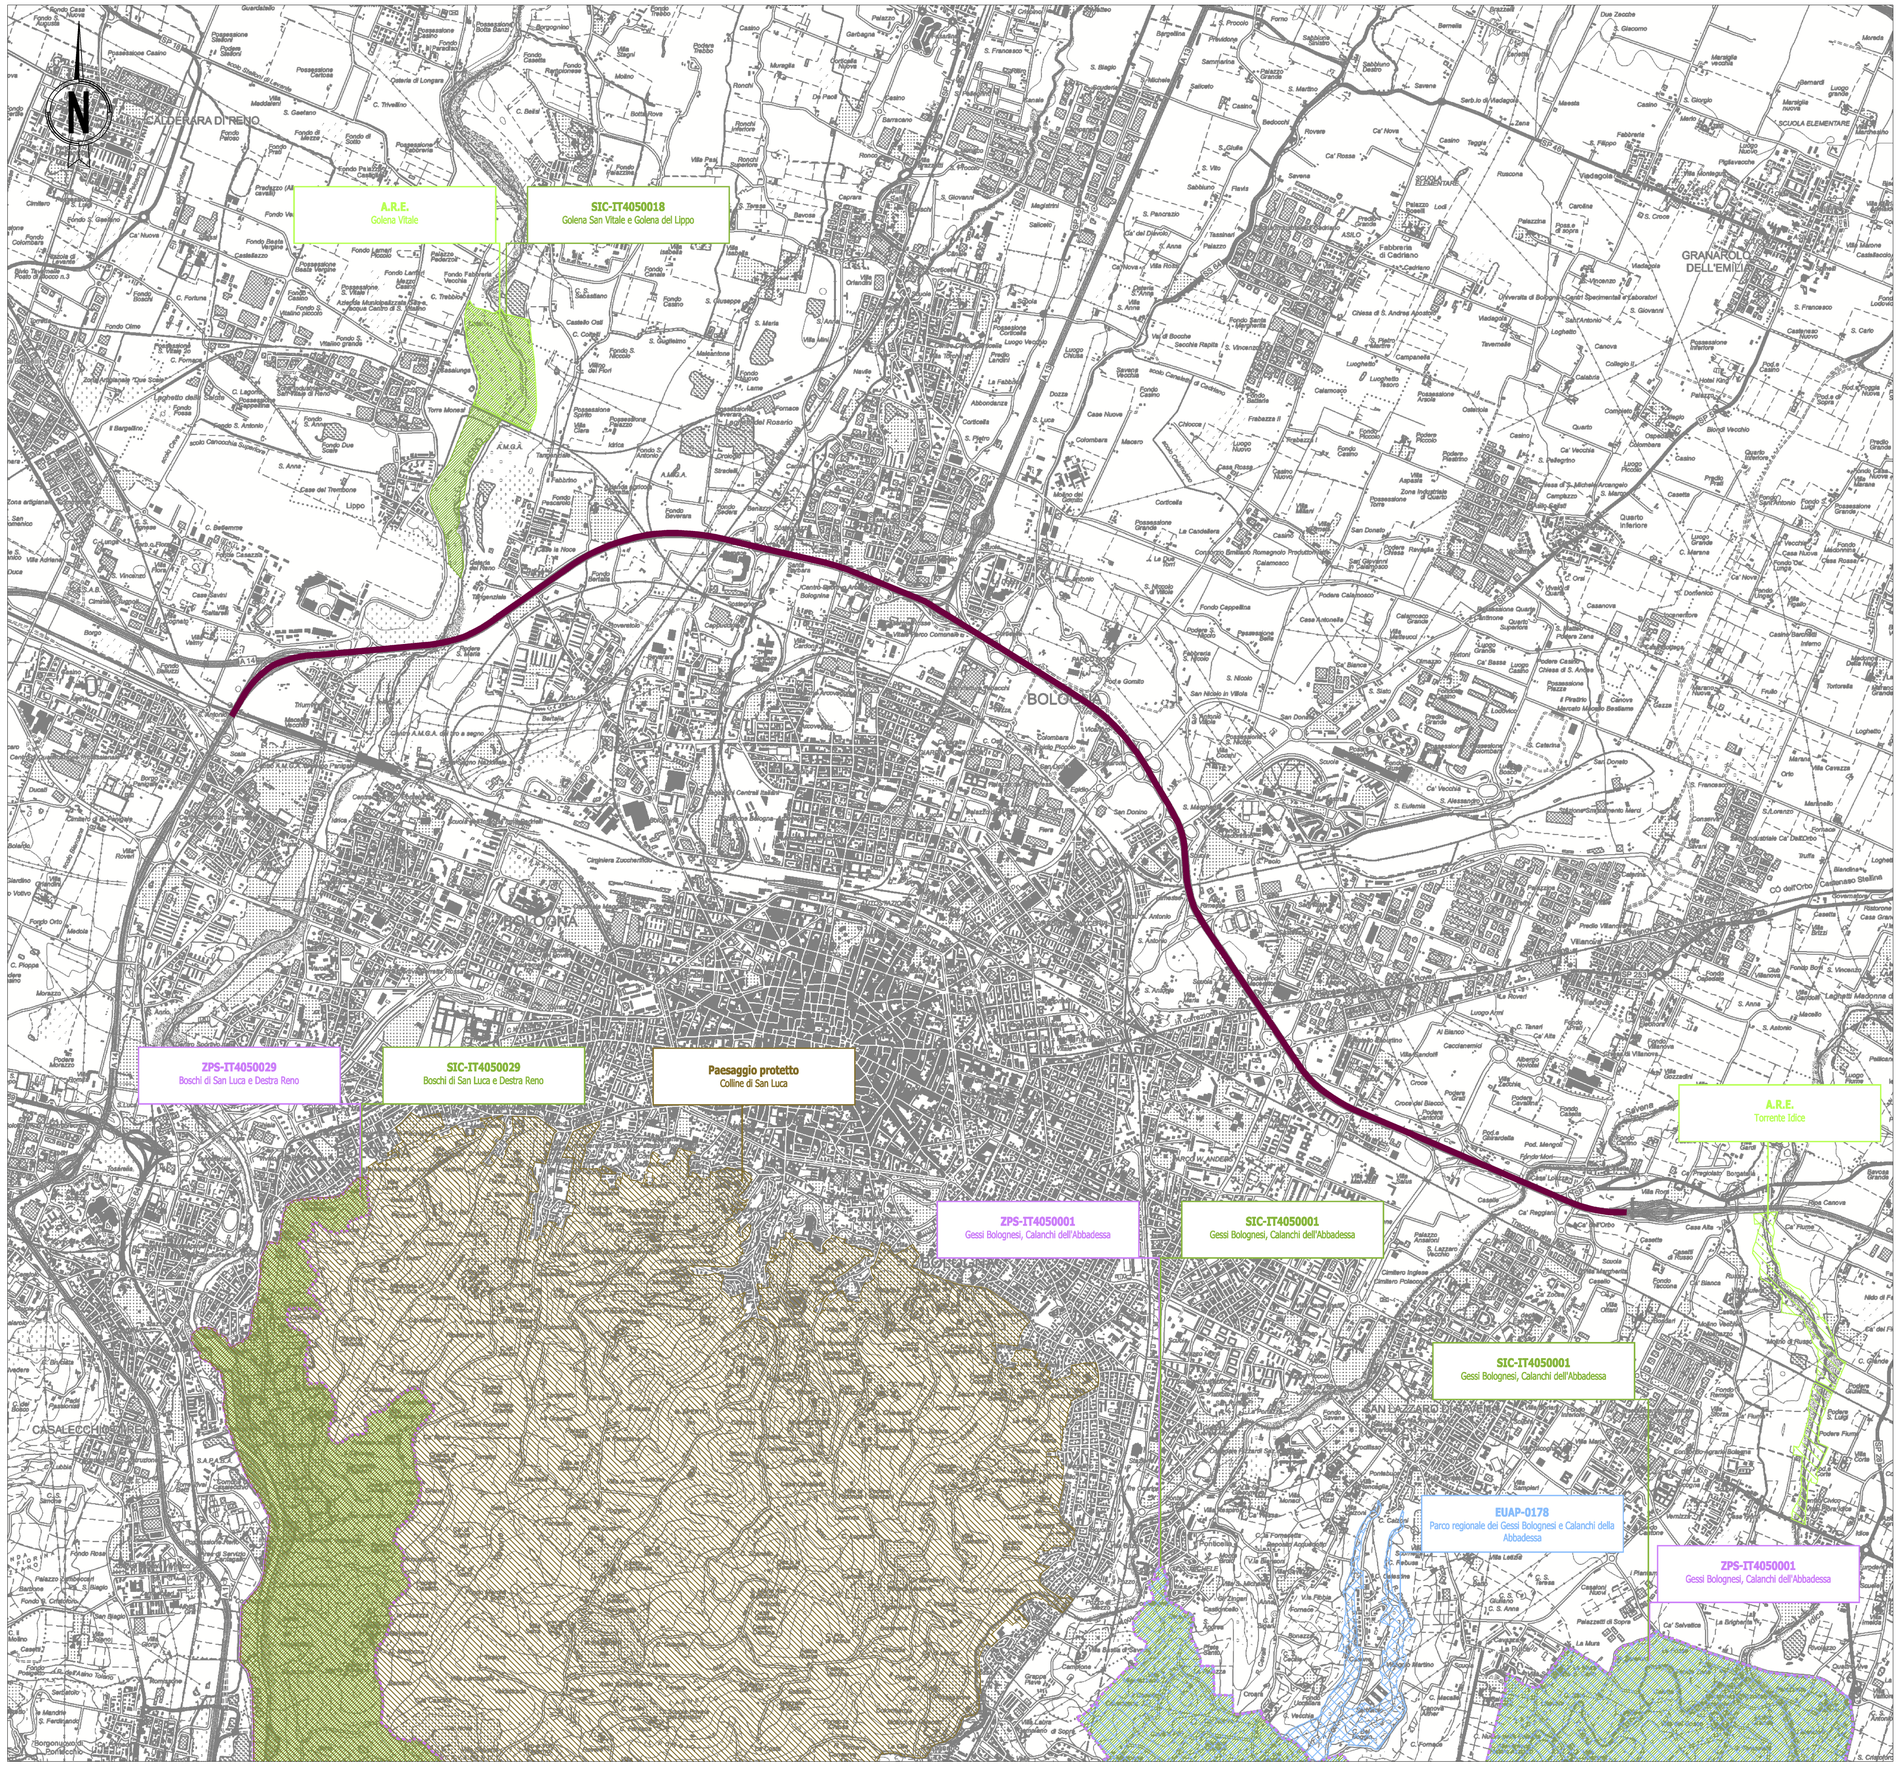

LEGENDA

Tracciato stradale oggetto di potenziamento

Aree naturali protette

- Parco Regionale (EUAP)
- Aree di Riequilibrio Ecologico (A.R.E.) *
- Paesaggio protetto **

Rete Natura 2000

- Siti di Interesse Comunitario (SIC)
- Zone a Protezione Speciale (ZPS)

Proiezione geografica, Monte Mario Italy, Zona 1 (EPSG 3003)
Fonti: Ministero dell'Ambiente e della Tutela del Territorio e del Mare (MATTM)
Città metropolitana di Bologna, Sistema Informativo Territoriale, Shapefile
* "Golena San Vitale" istituita con deliberazione del consiglio provinciale n.2 del 13/12/2010
"Torrente Idice" istituita con deliberazione del consiglio provinciale n.26 del 23/05/2011
** Istituito ai sensi della LR 6/2005 con deliberazione del consiglio provinciale n.5 del 22/01/2014

autostrade per l'italia

AUTOSTRADA (A14) : BOLOGNA–BARI–TARANTO

TRATTO: BOLOGNA BORGO PANIGALE – BOLOGNA SAN LAZZARO

POTENZIAMENTO DEL SISTEMA TANGENZIALE DI BOLOGNA TRA BORGO PANIGALE E SAN LAZZARO

PROGETTO DEFINITIVO

STUDIO DI IMPATTO AMBIENTALE

QUADRO DI RIFERIMENTO AMBIENTALE

CARTA DELLE AREE NATURALE PROTETTE

IL PROGETTISTA SPECIALISTICO
Ing. Davide Canuti
Ord. Ingg. Milano N. 21033
RESPONSABILE AMBIENTE

IL RESPONSABILE INTEGRAZIONE PRESTAZIONI SPECIALISTICHE
Ing. Raffaele Rinaldesi
Ord. Ingg. Macerata N. A1068

IL DIRETTORE TECNICO
Ing. Orlando Mazza
Ord. Ingg. Pavia N. 1496
PROGETTAZIONE NUOVE OPERE AUTOSTRADALI

CODICE IDENTIFICATIVO

RIFERIMENTO PROGETTO				RIFERIMENTO DIRETTORIO						RIFERIMENTO ELABORATO					Ordinatore:
Codice Commessa	Lotto, Sub-Prog, Cod. Appalto	Fase	Capitolo	Paragrafo	WBS Tipologia	WBS Progressivo	PARTE D'OPERA		Tip.	Disciplina	Progressivo		Rev.		00
1 1 1 4 4 2	0 0 0 1	P D	0 0	0 0 0	0 0 0 0	0	0 0 0 0 0		0	A M B	0 2 5 1		–		SCALA: 1:25.000

spea ENGINEERING
gruppo Atlantia

PROJECT MANAGER:
Ing. Giulio Ghezzi
Ord. Ingg. Pesaro Urbino N. 1768

REDATTO: –

SUPPORTO SPECIALISTICO:
iRide

VERIFICATO: –

REVISIONE	
n.	data
0	NOVEMBRE 2016
1	–
2	–
3	–
4	–

VISTO DEL COMMITTENTE
autostrade per l'italia
IL RESPONSABILE UNICO DEL PROCEDIMENTO
Ing. Morilisa Conte

VISTO DEL CONCEDENTE
Ministero delle Infrastrutture e dei Trasporti
DIPARTIMENTO PER LE INFRASTRUTTURE, GLI AFFARI GENERALI E IL PERSONALE
STRUTTURA DI VIGILANZA SULLE CONCESSIONARIE AUTOSTRADALI

IL PRESENTE DOCUMENTO NON POTRA' ESSERE COPIATO, RIPRODOTTO O ALTRIMENTI PUBBLICATO, IN TUTTO O IN PARTE, SENZA IL CONSENSO SCRITTO DELLA SOC. AUTOSTRADE PER L'ITALIA S.P.A. OGNI UTILIZZO NON AUTORIZZATO SARA' PERSEGUITO A NORMA DI LEGGE.
THIS DOCUMENT MAY NOT BE COPIED, REPRODUCED OR PUBLISHED, EITHER IN PART OR IN ITS ENTIRETY, WITHOUT THE WRITTEN PERMISSION OF SOC. AUTOSTRADE PER L'ITALIA S.P.A.. UNAUTHORIZED USE WILL BE PROSECUTED BY LAW.