


LEGENDA

- ■ ■ Ambito di studio
- Schematizzazione del tracciato stradale oggetto di potenziamento**
- Tratta in rilevato
- Tratta in trincea
- Nuova viabilità complementare
- Tratta in viadotto/ponte/cavalcavia
- Tratta con copertura artificiale
- Area di impronta
- Svincoli
- ▨ Aree a parco
- ▨ Fasce filtro

- Sistema dei pieni**
- ▨ Tessuto edilizio compatto
 - ▨ Tessuto edilizio aperto
 - ▨ Tessuto edilizio frammentato
 - ▨ Aggregati edilizi elementari e/o elementi isolati

- Sistema dei vuoti**
- ▨ Aree agricole a seminativo
 - ▨ Aree agricole arborate
 - ▨ Aree agricole orticole
 - ▨ Aree boscate a valenza territoriali
 - ▨ Aree boscate
 - ▨ Aree con formazioni arboreo / arbustive ad impianto rado
 - ▨ Aree verdi strutturate ed eventuali manufatti edilizi correlati
 - ▨ Aree a verde sportivo ed eventuali manufatti correlati
 - ▨ Aree a vegetazione riparia e corsi d'acqua
 - ▨ Aree in abbandono con vegetazione spontanea
 - ▨ Aree incolte
 - ▨ Aree artefatte (aree estrattive in esercizio, aree pavimentate e sterrate adibite a deposito)
 - ▨ Canali infrastrutturali

Keyplan

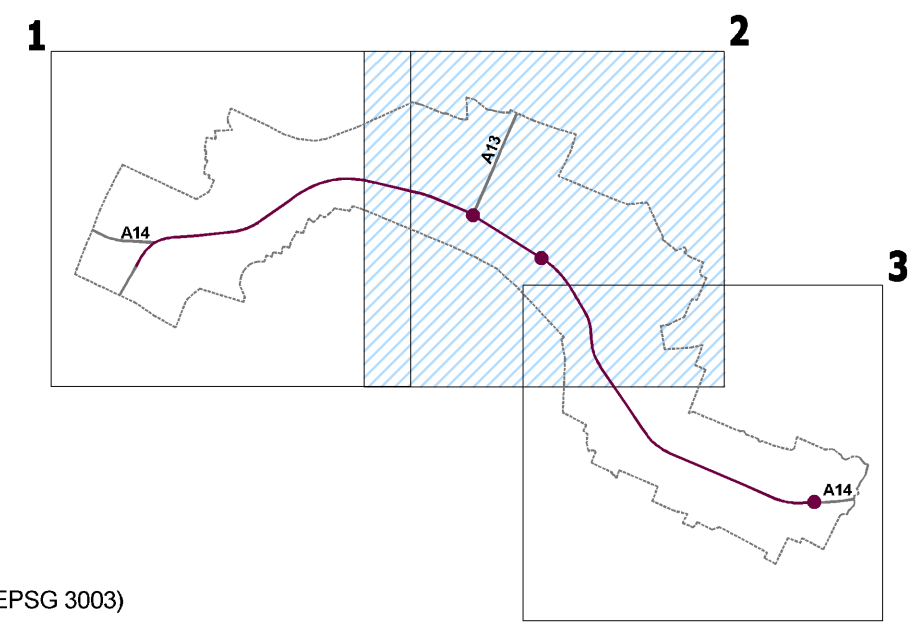

Proiezione geografica, Monte Mario Italy, Zona 1 (EPSG 3003)
 Fonti: Elaborazione specialistica

autostrade // per l'italia

AUTOSTRADA (A14) : BOLOGNA-BARI-TARANTO
 TRATTO: BOLOGNA BORGO PANIGALE - BOLOGNA SAN LAZZARO

POTENZIAMENTO DEL SISTEMA TANGENZIALE DI BOLOGNA
TRA BORGO PANIGALE E SAN LAZZARO

PROGETTO DEFINITIVO

STUDIO DI IMPATTO AMBIENTALE

QUADRO DI RIFERIMENTO AMBIENTALE

CARTA DELLA MORFOLOGIA URBANA (2/3)

<p>IL PROGETTISTA SPECIALISTICO Ing. Davide Canuti Ord. Ingg. Milano N. 21033 RESPONSABILE AMBIENTE</p>	<p>IL RESPONSABILE INTEGRAZIONE PRESTAZIONI SPECIALISTICHE Ing. Raffaele Rinaldesi Ord. Ingg. Macerata N. A1068</p>	<p>IL DIRETTORE TECNICO Ing. Orlando Mazza Ord. Ingg. Pavia N. 1496 PROGETTAZIONE NUOVE OPERE AUTOSTRADALI</p>
--	--	---

REFERIMENTO PROGETTO	CODICE IDENTIFICATIVO	REFERIMENTO DIRETTORE	REFERIMENTO ELABORATO	Ordinatore:
Codice Commessa: 111442	Linea: 00001 Fase: 00 Capitulo: 000000 Programma: 000000 Parte d'Opera: 0 Tip. Disegno: 0 Progressivo: 0273	Specie: 000000	Tip. Disegno: 0	00
				SCALA: 1:10.000

 ATLANTIA	PROJECT MANAGER: Ing. Giulio Ghezzi Ord. Ingg. Pesaro Urbino N. 1768	SUPPORTO SPECIALISTICO: 	REVISIONE n. data 0 NOVEMBRE 2016 1 - 2 - 3 - 4 -	
	REDATTO:	VERIFICATO:		

VISTO DEL COMMITTENTE IL RESPONSABILE UNICO DEL PROCEDIMENTO Ing. Marilisa Costa	VISTO DEL CONCEDENTE Ministero delle Infrastrutture e dei Trasporti DIPARTIMENTO PER LE INFRASTRUTTURE, GLI APPARATI E I SERVIZI ISTITUTO DI RICERCA E LEVIGAZIONE STRADALE
--	---

IL PRESENTE DOCUMENTO NON POTRA' ESSERE COPIATO, RIPRODOTTO O ALTRIMENTI PUBBLICATO, IN TUTTO O IN PARTE, SENZA IL CONSENSO SCRITTO DELLA SOC. AUTOSTRADE PER L'ITALIA S.P.A. SONO UTILIZZI NON AUTORIZZATI. S'AVVI PERSECUZIONE A NORMA DI LEGGE. THIS DOCUMENT MAY NOT BE COPIED, REPRODUCED OR PUBLISHED, EITHER IN PART OR IN ITS ENTIRETY, WITHOUT THE WRITTEN PERMISSION OF SOC. AUTOSTRADE PER L'ITALIA S.P.A. UNAUTHORIZED USE WILL BE PROSECUTED BY LAW.