PROFILO LONGITUDINALE A14 NORD, da progr. Km 15+950 a progr. Km 17+750

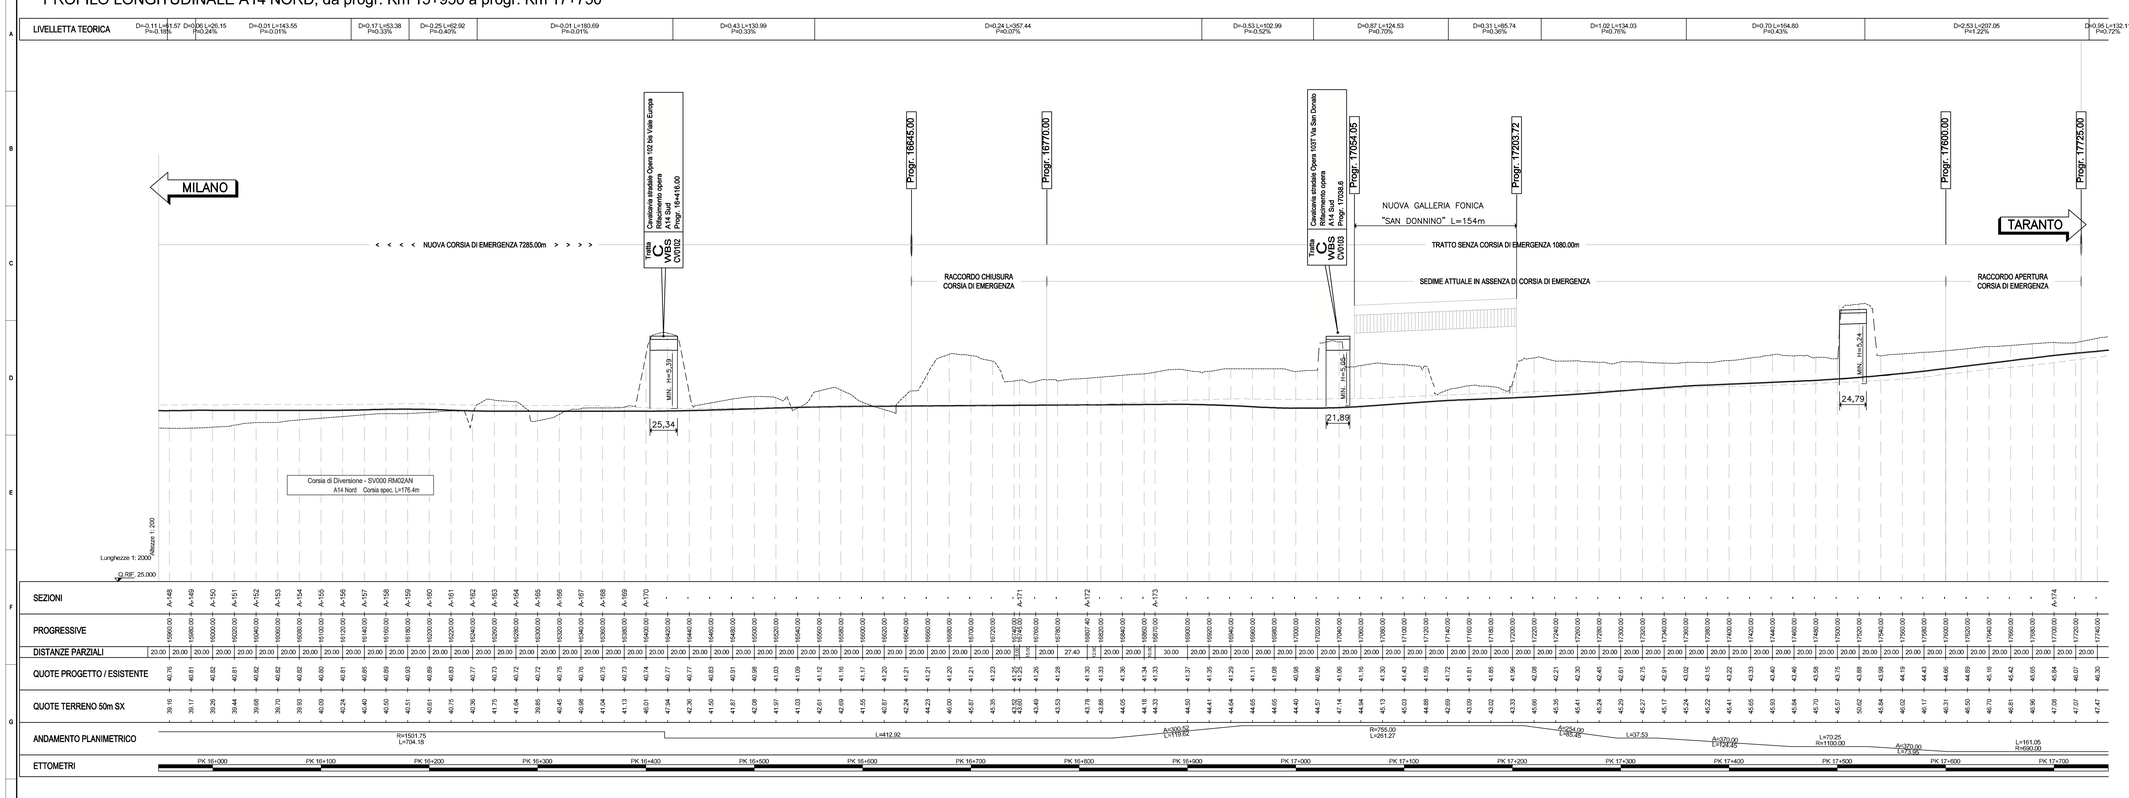

PROFILO LONGITUDINALE A14 NORD, da progr. Km 17+750 a progr. Km 19+550

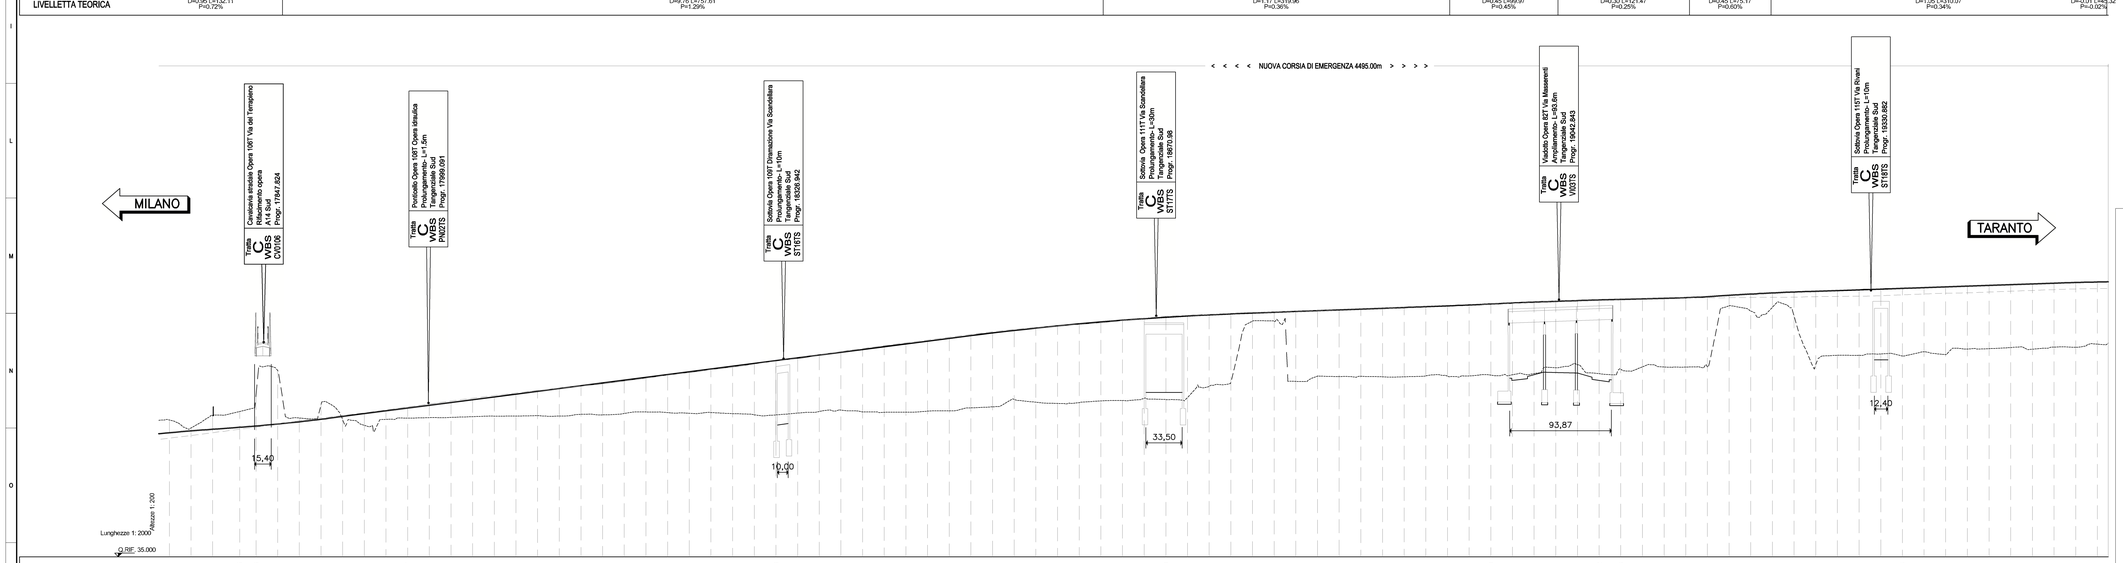

LEGENDA

QUADRO DI UNIONE

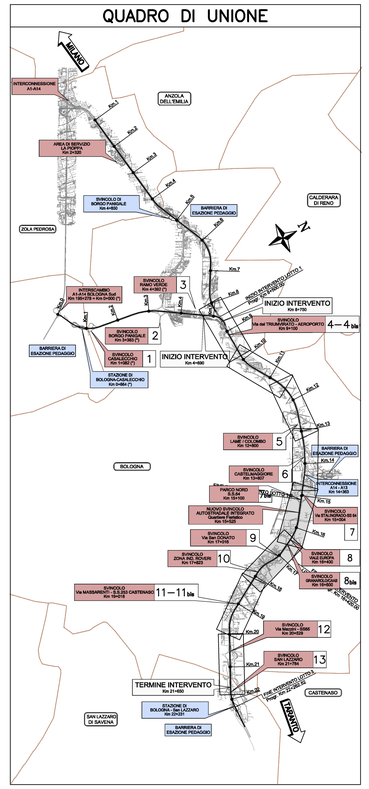

autostrade per l'italia

AUTOSTRADA (A14) : BOLOGNA–BARI–TARANTO

TRATTO: BOLOGNA BORGO PANIGALE – BOLOGNA SAN LAZZARO

POTENZIAMENTO DEL SISTEMA TANGENZIALE DI BOLOGNA TRA BORGO PANIGALE E SAN LAZZARO

PROGETTO DEFINITIVO

STUDIO DI IMPATTO AMBIENTALE

QUADRO DI RIFERIMENTO PROGETTUALE

PROFILI LOGNITUDINALI DELLO STATO DI PROGETTO

A14 (7/8)

IL PROGETTISTA SPECIALISTICO	IL RESPONSABILE INTEGRAZIONE PRESTAZIONI SPECIALISTICHE	IL DIRETTORE TECNICO
Ing. Davide Conuti Ord. Ingg. Milano N. 21033 **RESPONSABILE AMBIENTE**	Ing. Raffaele Rinaldesi Ord. Ingg. Macerata N. A1068	Ing. Orlando Mazza Ord. Ingg. Pavia N. 1496 **PROGETTAZIONE NUOVE OPERE AUTOSTRADALI**

CODICE IDENTIFICATIVO

RIFERIMENTO PROGETTO					RIFERIMENTO DIRETTORIO							RIFERIMENTO ELABORATO			Ordinatore
Codice Commessa	Lotto	Sub-Prog. Cod. Tecnico	Fase	Capitolo	Paragrafo	Progressivo Paragrafo	PARTE D'OPERA	Tip	Disciplina	Progressivo	Rev.				00
1 1 1 4 4 2	0 0 0	1 P	D	0 0	0 0 0 0	0 0 0 0 0	0 0 0 0 0 0 0	0	A M B	0 1 2 5	– –	SCALA:			1:2.000/ 1:200

	PROJECT MANAGER:	SUPPORTO SPECIALISTICO:	REVISIONE	
spea ENGINEERING group Atlantia	Ing. Giulio Ghezzi Ord. Ingg. Pesaro Urbino N. 1768	IRIDE	n.	data
			0	NOVEMBRE 2018
			1	--
			2	--
			3	--
	REDATTO: --	VERIFICATO: --	4	--

VISTO DEL COMMITTENTE	VISTO DEL CONCEDENTE
autostrade per l'italia IL RESPONSABILE UNICO DEL PROCEDIMENTO Ing. Martino Conte	Ministero delle Infrastrutture e dei Trasporti DIPARTIMENTO PER LE INFRASTRUTTURE, GLI AFFARI GENERALI ED IL PERSONALE DIREZIONE GENERALE PER LA VIGILANZA SULLE CONCESSIONARIE AUTOSTRADALI

IL PRESENTE DOCUMENTO NON POTRA' ESSERE COPIATO, RIPRODOTTO O ALTRIMENTI PUBBLICATO, IN TUTTO O IN PARTE, SENZA IL CONSENSO SCRITTO DELLA SOC. AUTOSTRADE PER L'ITALIA S.P.A. SONI UTILIZZI NON AUTORIZZATI SARA' PERSEGUITO A NORMA DI LEGGE.
THIS DOCUMENT MAY NOT BE COPIED, REPRODUCED OR PUBLISHED, EITHER IN PART OR IN ITS ENTIRETY, WITHOUT THE WRITTEN PERMISSION OF SOC. AUTOSTRADE PER L'ITALIA S.P.A. UNAUTHORIZED USE WILL BE PROSECUTED BY LAW.