PLANIMETRIA - Scala 1:1000

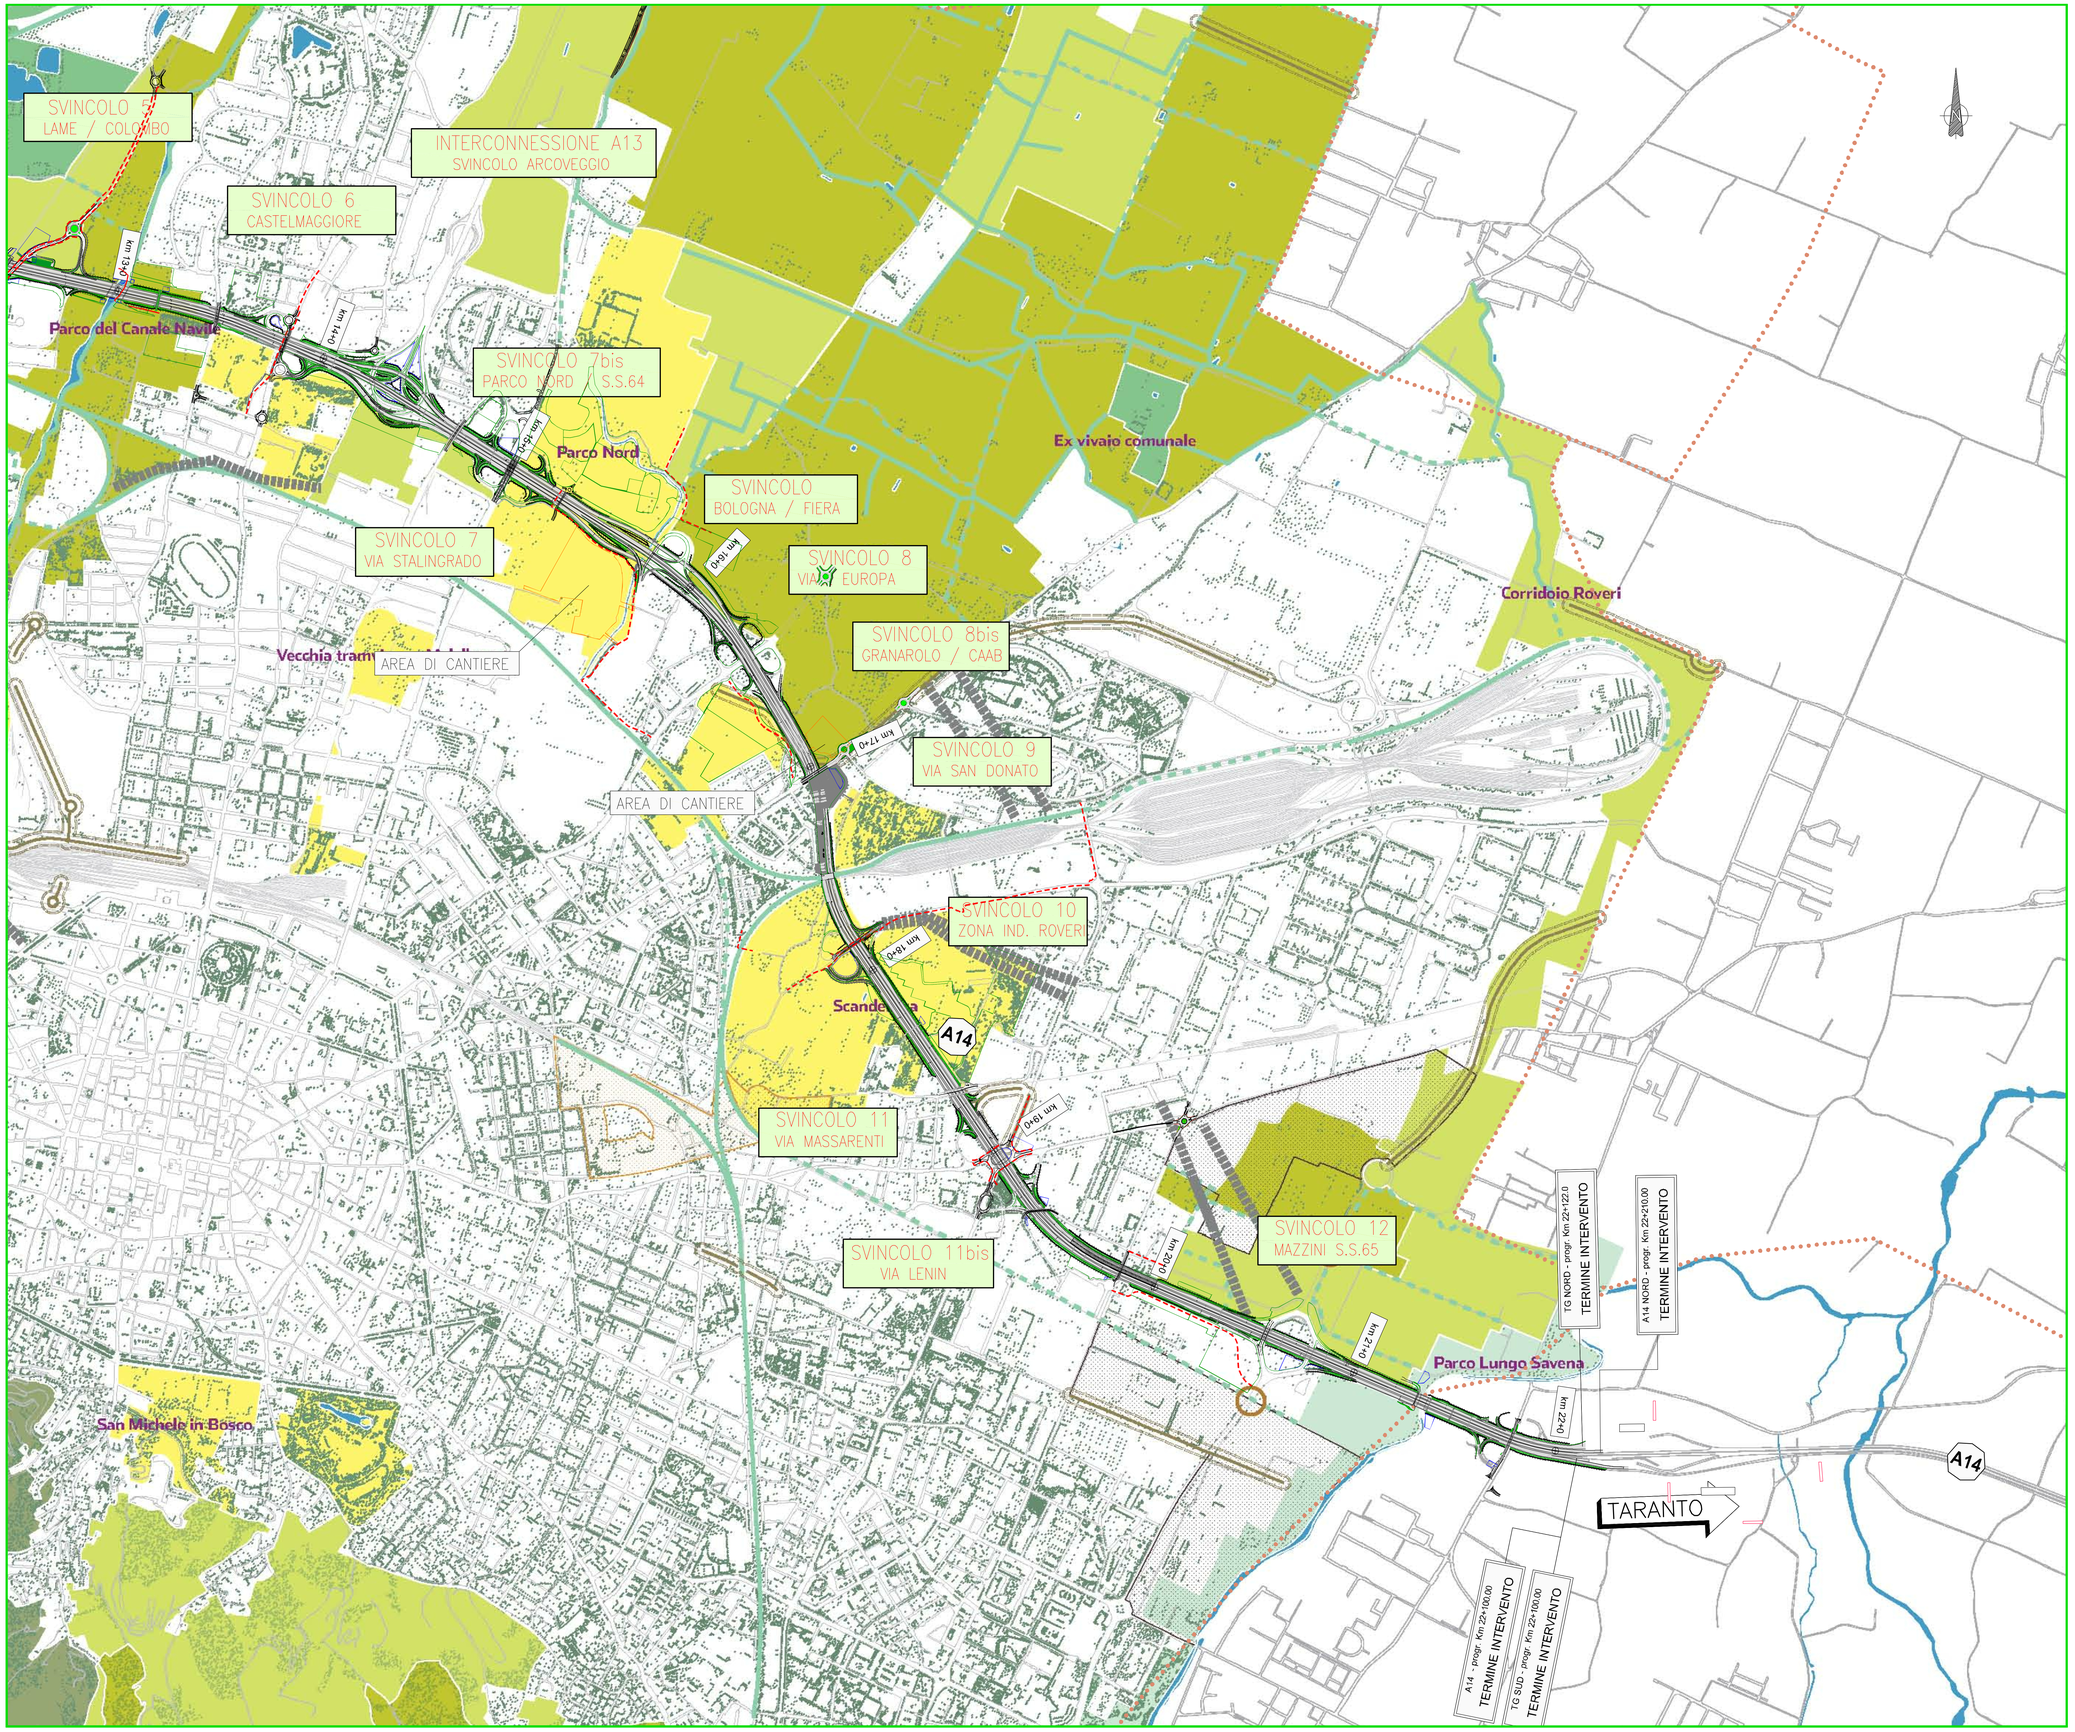

LEGENDA

Esistente	Nuovo	
		Rete ecologica principale
		Nodo ecologico complesso
		Corridoio ecologico territoriale
		Rete ecologica secondaria
		Nodo ecologico semplice
		Corridoio ecologico locale
		Connettivo ecologico paesaggistico
		Connettivo ecologico diffuso
		Rete ecologica urbana
		Nodo ecologico urbano
		Connettivo ecologico urbano
Ronzano		Progetti di tutela, recupero e valorizzazione
		Aree dove mantenere e massimizzare la permeabilità (di nuovo insediamento)
		Aree dove recuperare permeabilità (da riqualificare)
		Interferenze tra rete ecologica e infrastrutture
		Fasce di mitigazione (50 m per il nuovo passante autostradale, 30 m per la viabilità di attraversamento e attestamento in territorio rurale e per le linee del trasporto pubblico in sede propria)
		Elettrodotto da interrare
		Impianto radio TV da razionalizzare

- Aree di cantiere
- Aree di deposito
- Aree verdi in progetto
- Piste ciclabili in progetto
- Viabilità in progetto

QUADRO DI UNIONE

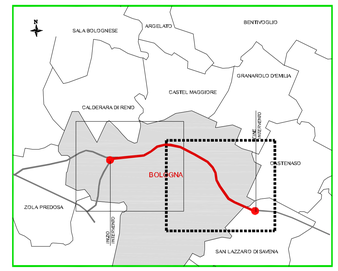

autostrade per l'italia

AUTOSTRADA (A14) : BOLOGNA–BARI–TARANTO

TRATTO: BOLOGNA BORGO PANIGALE – BOLOGNA SAN LAZZARO

POTENZIAMENTO DEL SISTEMA TANGENZIALE DI BOLOGNA TRA BORGO PANIGALE E SAN LAZZARO

PROGETTO DEFINITIVO

STUDIO DI IMPATTO AMBIENTALE

QUADRO DI RIFERIMENTO PROGRAMMATICO

PSC – BOLOGNA

DOTAZIONI ECOLOGICHE E AMBIENTALI (2/2)

IL PROGETTISTA SPECIALISTICO	IL RESPONSABILE INTEGRAZIONE PRESTAZIONI SPECIALISTICHE	IL DIRETTORE TECNICO
Ing. Davide Coruzzi Ord. Ing. Milano N. 21033 RESPONSABILE AMBIENTE	Ing. Raffaele Rinaldesi Ord. Ingg. Macerata N. A1068	Ing. Orlando Mazza Ord. Ingg. Pavia N. 1496 PROGETTAZIONE NUOVE OPERE AUTOSTRADALI

| CODICE IDENTIFICATIVO | | |