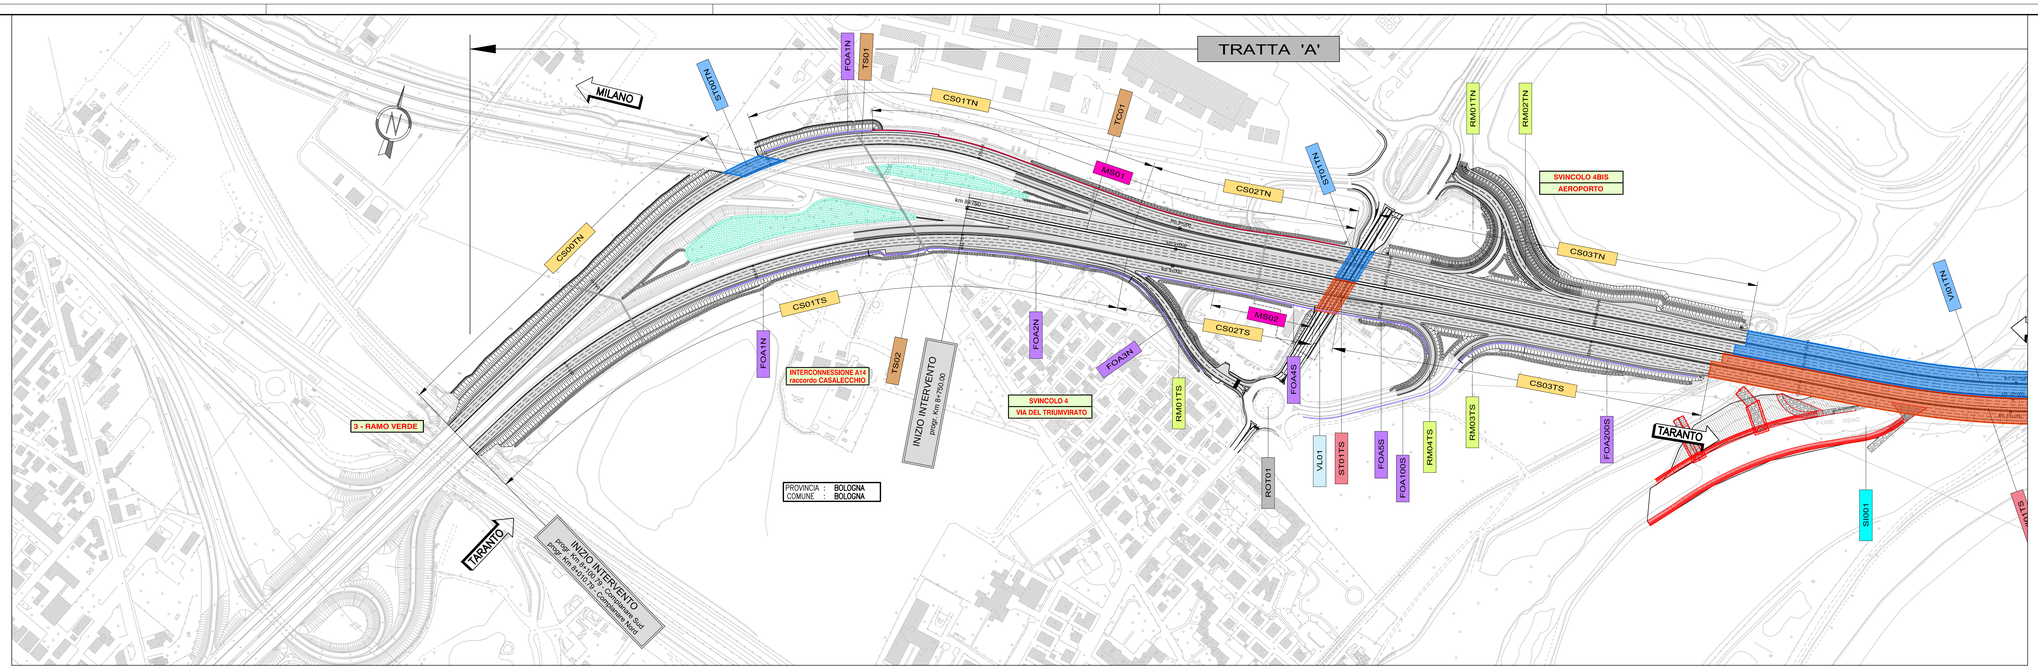

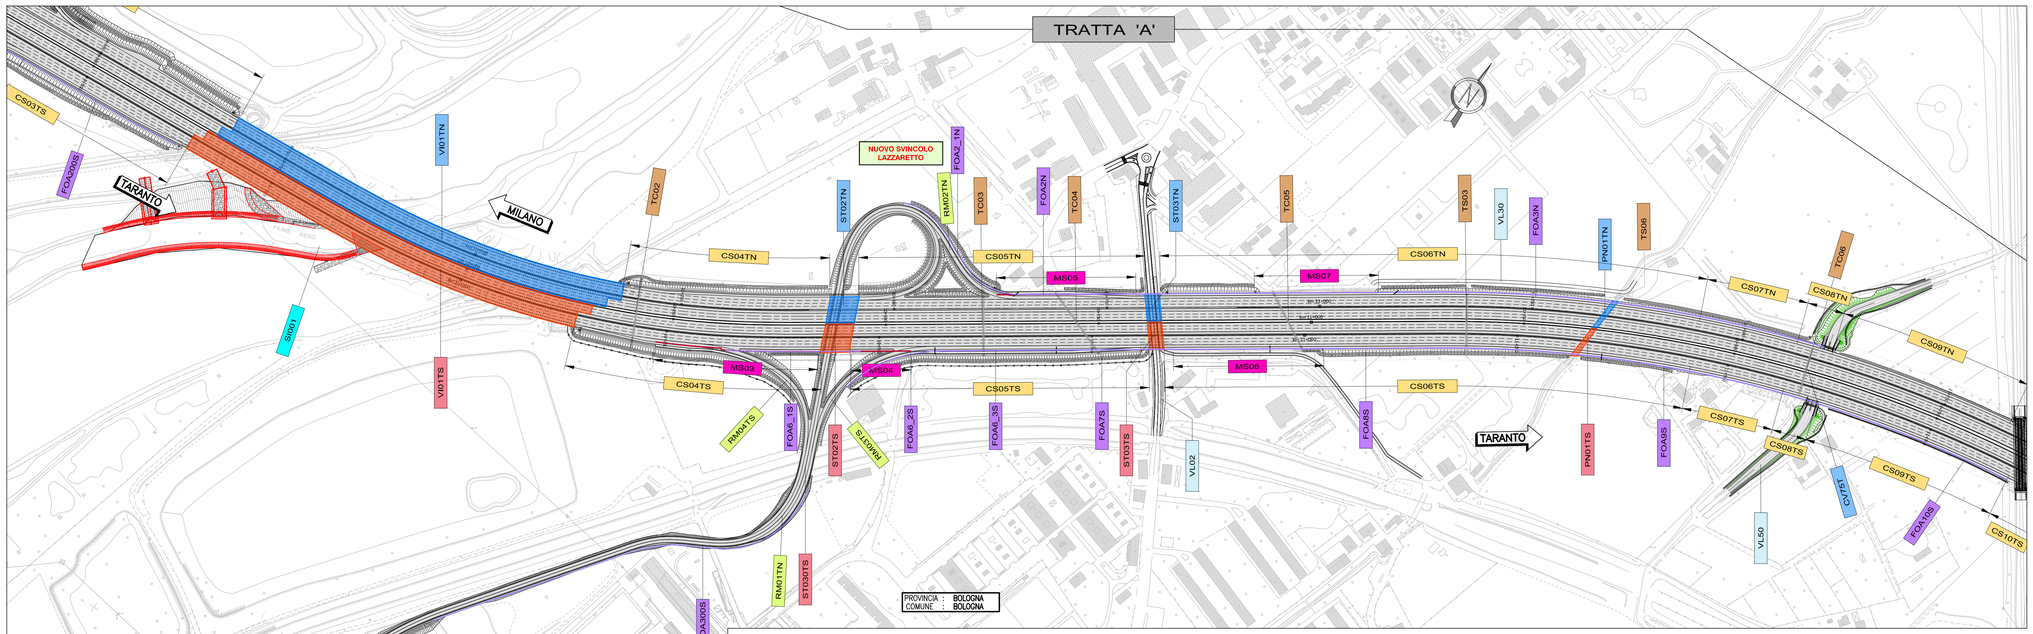

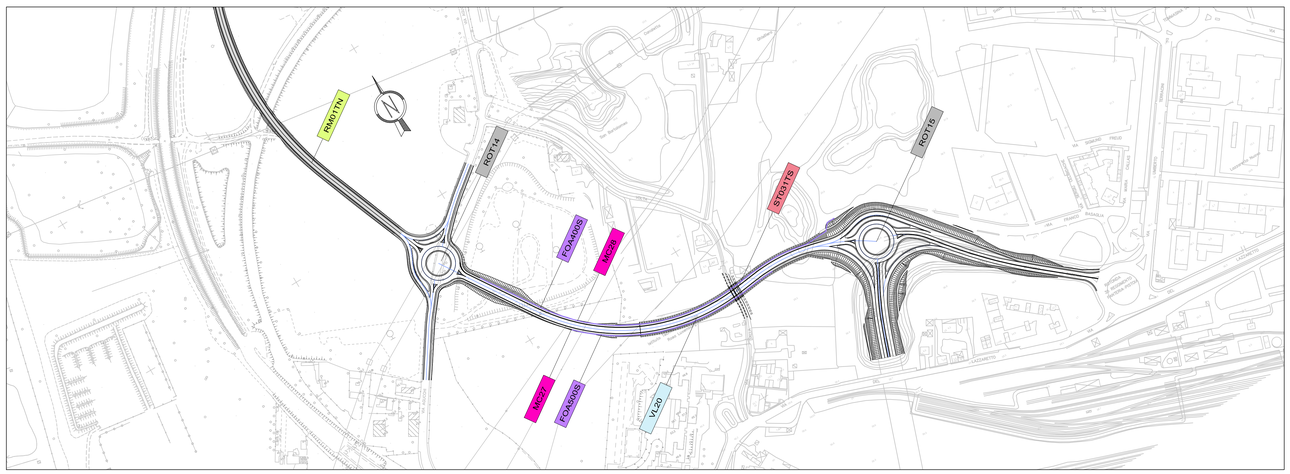

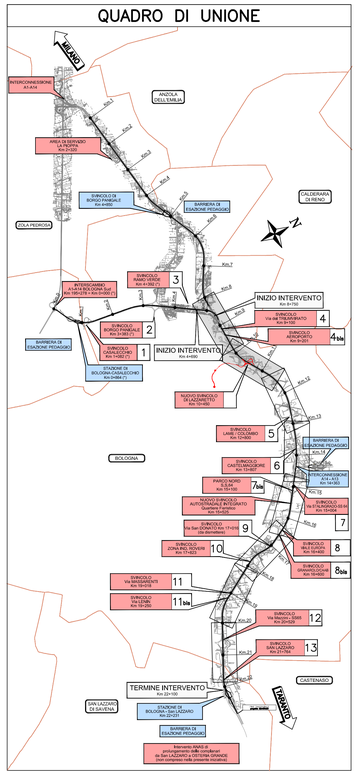

LEGENDA

SVINCOLO 6 / VIALE EUROPA	SVINCOLO	ST00TN / ST00TS	SOTTOVIA
VL00	VIABILITA'	PN00TN / PN00TS	PONTE
ROT00	ROTATORIA	TC00	TOMBINO CIRCOLARE
RM00TN	RAMPA SOTTOVIA	TS00	TOMBINO SCATOLARE
CS00TN	CORPO STRADALE	FOA00N	BARRIERA ANTIRUMORE
GF01	GALLERIA FONICA	FOA00N	BARRIERA ANTIRUMORE
VI00TN / VI00TS	VIADOTTO	MC00	MURO DI CONTRORIPA
CV00T	CAVALCAVIA	MS00	MURO DI SOSTEGNO
		SI000	SISTEMAZIONE IDRAULICA

autostrade per l'italia

AUTOSTRADA (A14) : BOLOGNA–BARI–TARANTO

TRATTO: BOLOGNA BORGO PANIGALE – BOLOGNA SAN LAZZARO

POTENZIAMENTO DEL SISTEMA TANGENZIALE DI BOLOGNA TRA BORGO PANIGALE E SAN LAZZARO

PROGETTO DEFINITIVO

DOCUMENTAZIONE GENERALE

PARTE GENERALE

PLANIMETRIA DI SUDDIVISIONE IN WBS

TAVOLA 1/4

IL PROGETTISTA SPECIALISTICO	IL RESPONSABILE INTEGRAZIONE PRESTAZIONI SPECIALISTICHE	IL DIRETTORE TECNICO
Ing. Raffaele Rinaldesi Ord. Ingg. Macerata N. A1068	Ing. Raffaele Rinaldesi Ord. Ingg. Macerata N. A1068	Ing. Orlando Mazza Ord. Ingg. Pavia N. 1496 PROGETTAZIONE NUOVE OPERE AUTOSTRADALI

CODICE IDENTIFICATIVO

RIFERIMENTO PROGETTO			RIFERIMENTO DIRETTORIO					RIFERIMENTO ELABORATO				Ordinatore:
Codice Commessa	Lotto, Sub-Prog, Cod. Appalto	Fase	Capitolo	Paragrafo	WBS	PARTE D'OPERA		Tip.	Disciplina	Progressivo	Rev.	00
11142	0001P	D00	0000	0000	00000	0000000			GEN	0010	--	SCALA: 1:2500

				REVISIONE	
spea ENGINEERING / Atlantia	PROJECT MANAGER: Ing. Giulio Ghezzi, Ord. Ingg. Pesaro Urbino N. 1768	SUPPORTO SPECIALISTICO:		n.	data
				0	NOVEMBRE 2016
				1	--
				2	--
	REDATTO: --	VERIFICATO: --		3	--
				4	--

VISTO DEL COMMITTENTE
autostrade per l'italia
IL RESPONSABILE UNICO DEL PROCEDIMENTO
Ing. Mattiles Conte

VISTO DEL CONCEDENTE
Ministero delle Infrastrutture e dei Trasporti
DIPARTIMENTO PER LE INFRASTRUTTURE, GLI AFFARI GENERALI E IL PERSONALE
DIREZIONE GENERALE PER LA VIGILANZA SULLE CONCESSIONI AUTOSTRADALI

IL PRESENTE DOCUMENTO NON POTRA' ESSERE COPIATO, RIPRODOTTO O ALTRIMENTI PUBBLICATO, IN TUTTO O IN PARTE, SENZA IL CONSENSO SCRITTO DELLA SOC. AUTOSTRADE PER L'ITALIA S.P.A.. SON STATI FATTI SALVI GLI AUTORDICHI. CARNE PERTESTATO I NOMMI DI LEGGE.
THIS DOCUMENT MAY NOT BE COPIED, REPRODUCED OR PUBLISHED, EITHER IN PART OR IN ITS ENTIRETY, WITHOUT THE WRITTEN PERMISSION OF SOC. AUTOSTRADE PER L'ITALIA S.P.A.. UNAUTHORIZED USE WILL BE PROSECUTED BY LAW.