PLANIMETRIA
scala 1:5.000

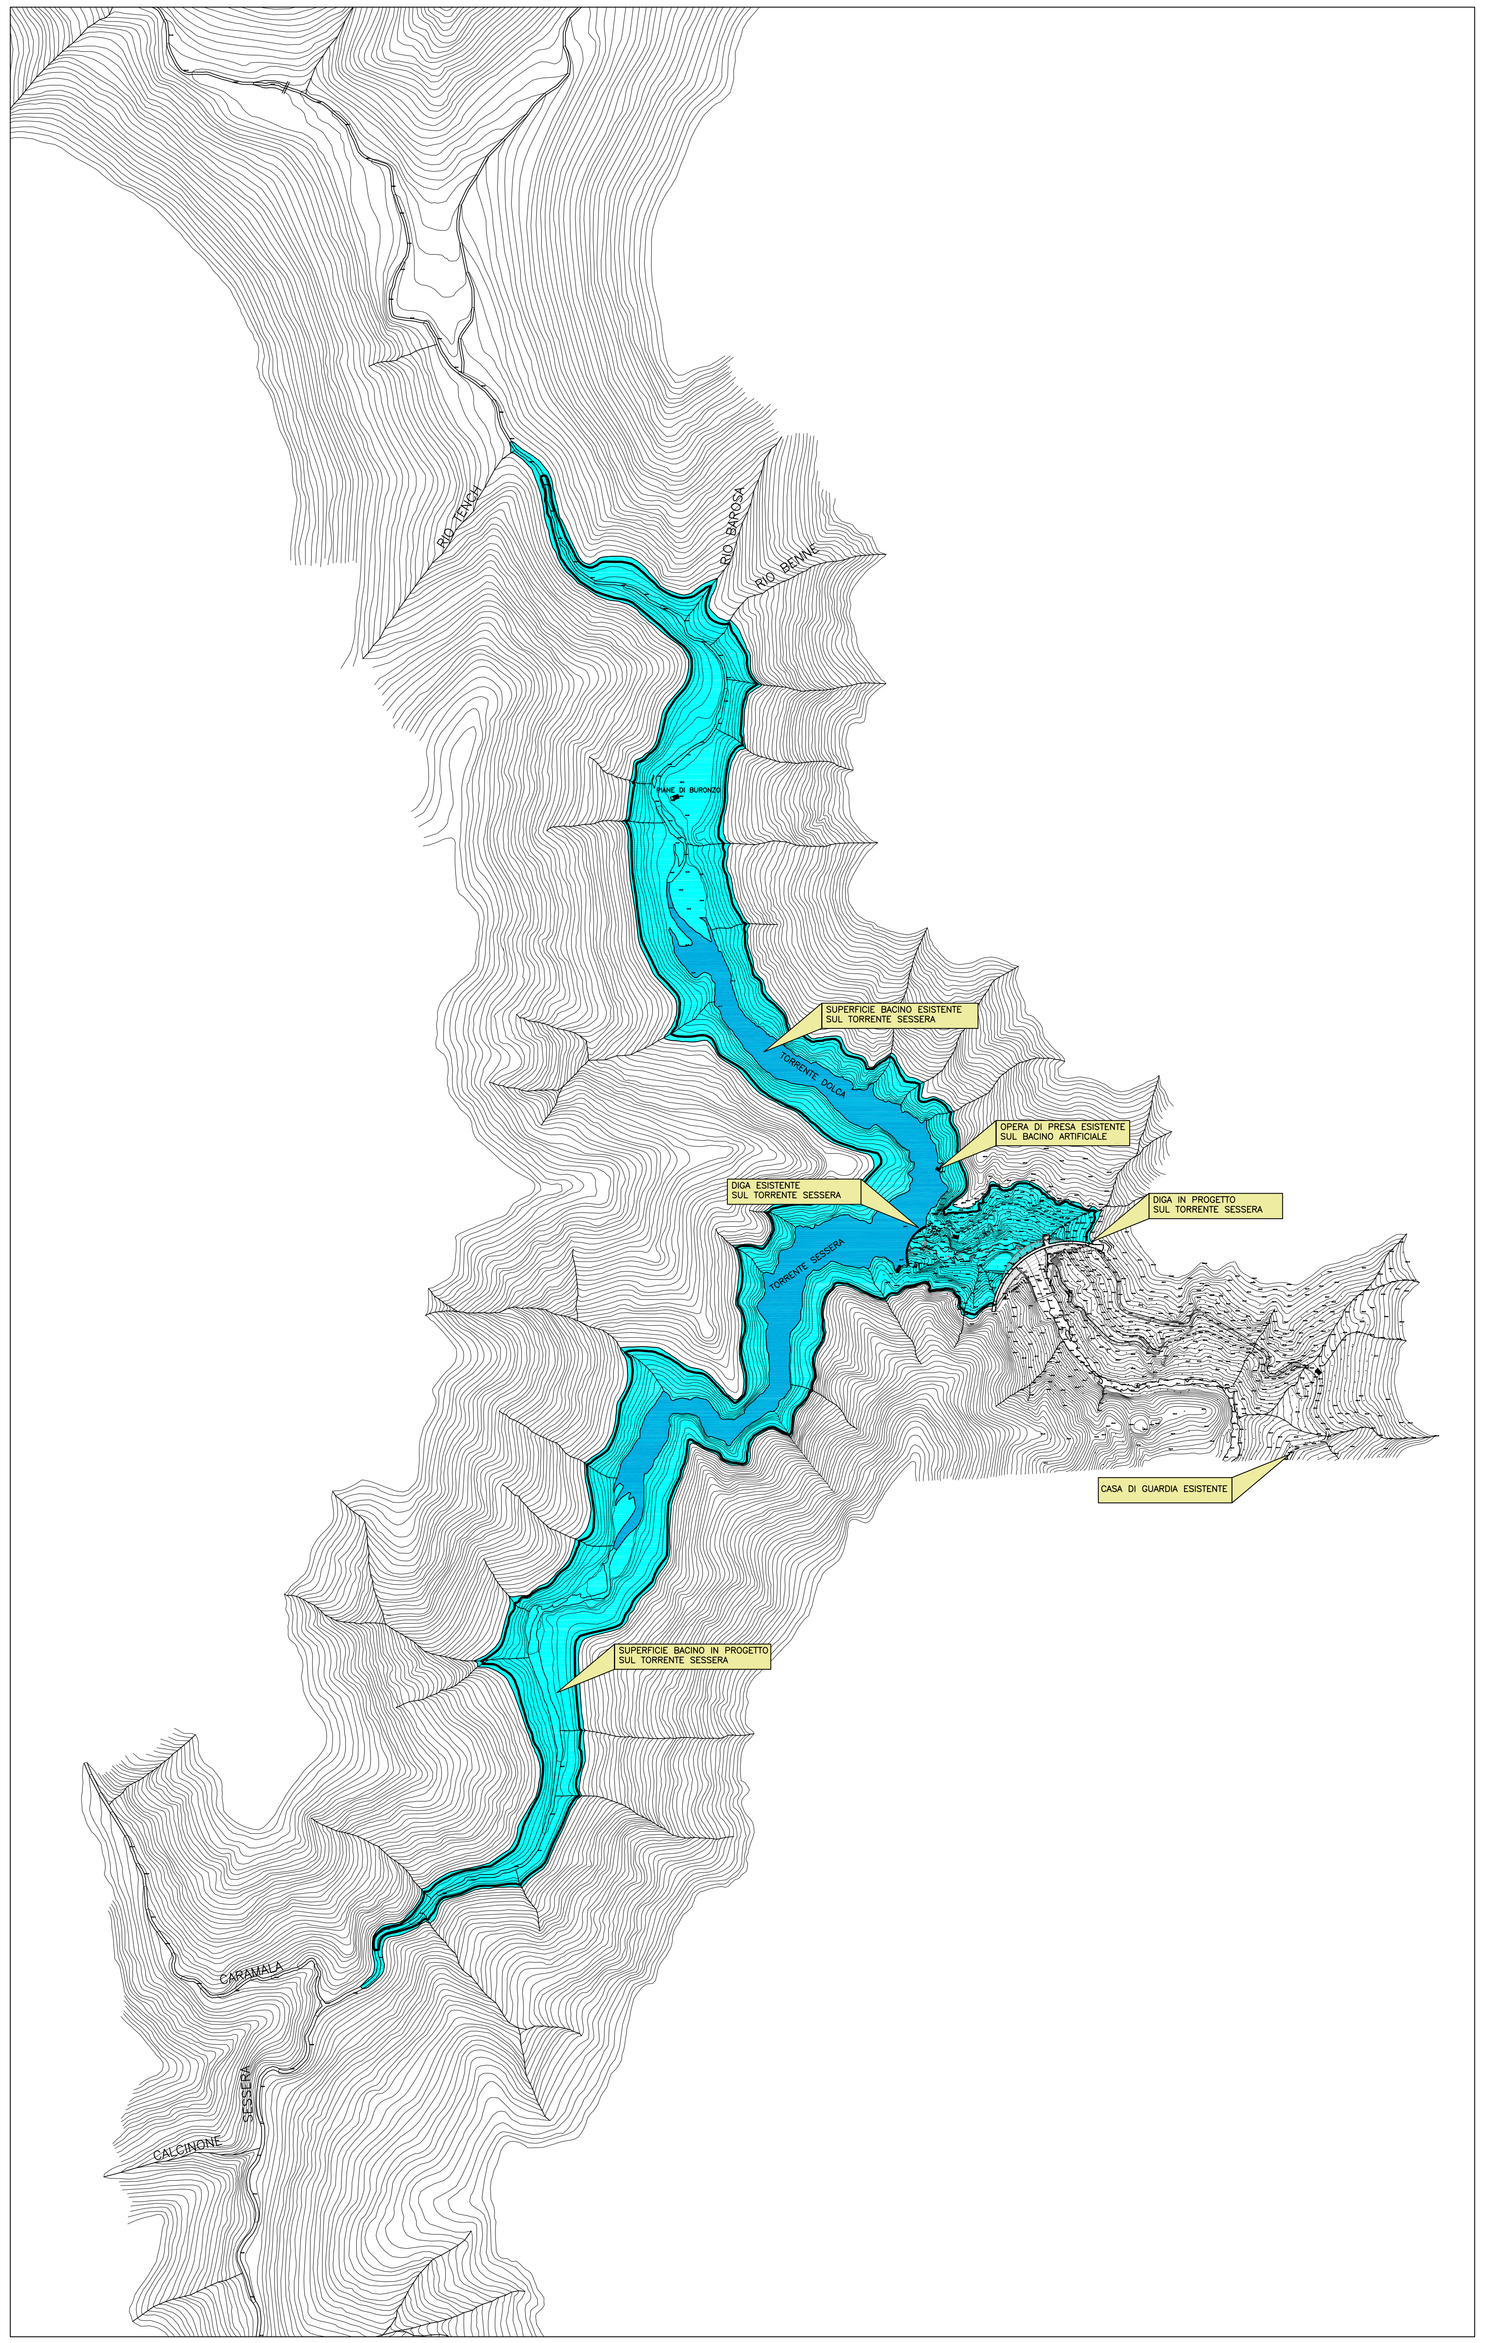

GRAFICO AREE – VOLUMI INVASATI

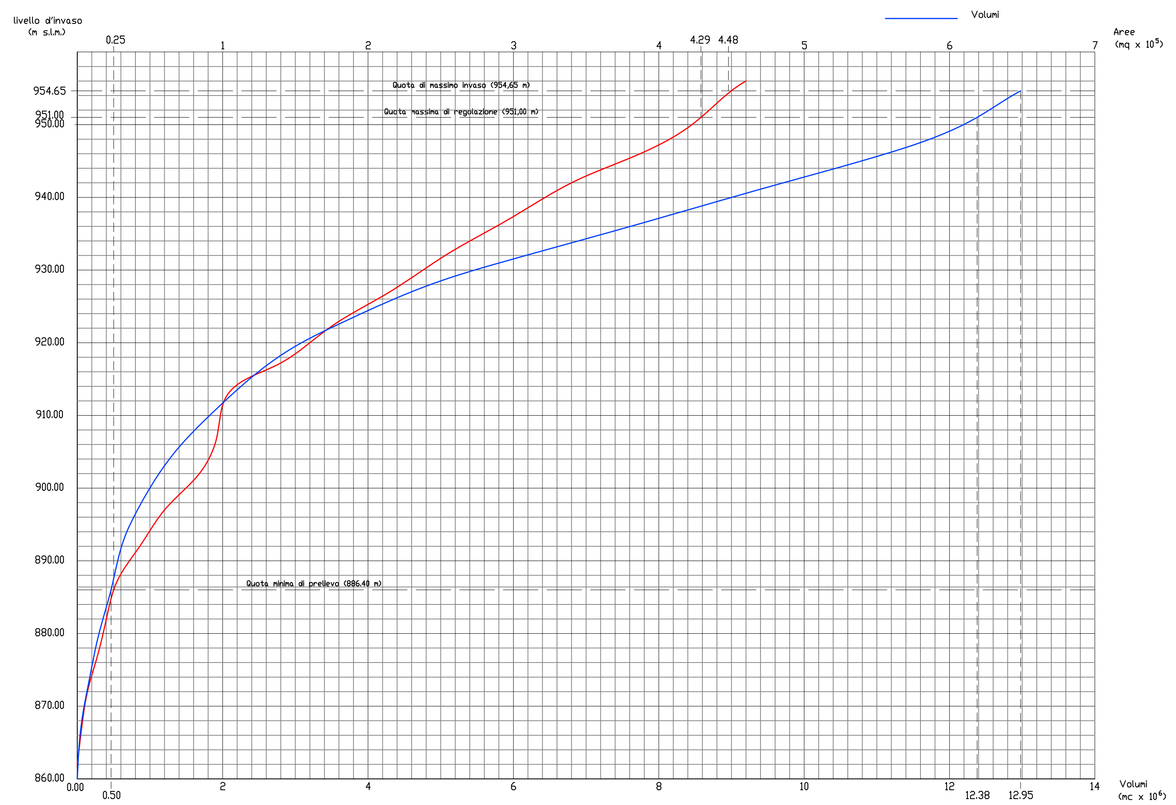

TEMPI DI SVUOTAMENTO DEL BACINO

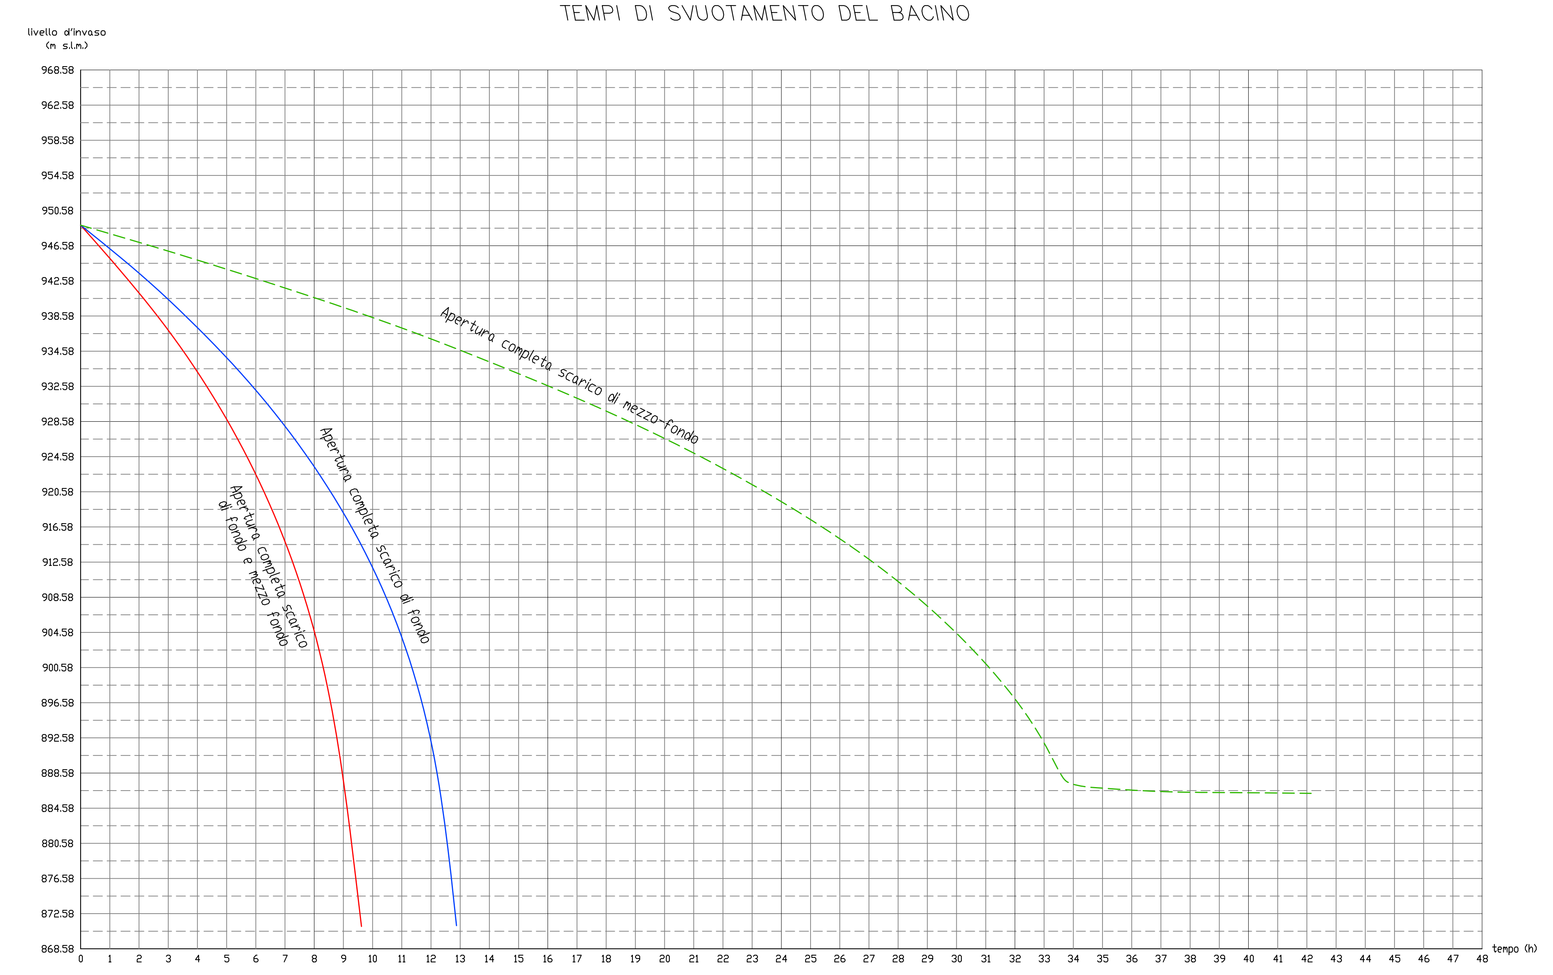

SCALA DI DEFLUSSO DELLO SCARICO DI MEZZO–FONDO
(VARI GRADI DI APERTURA)

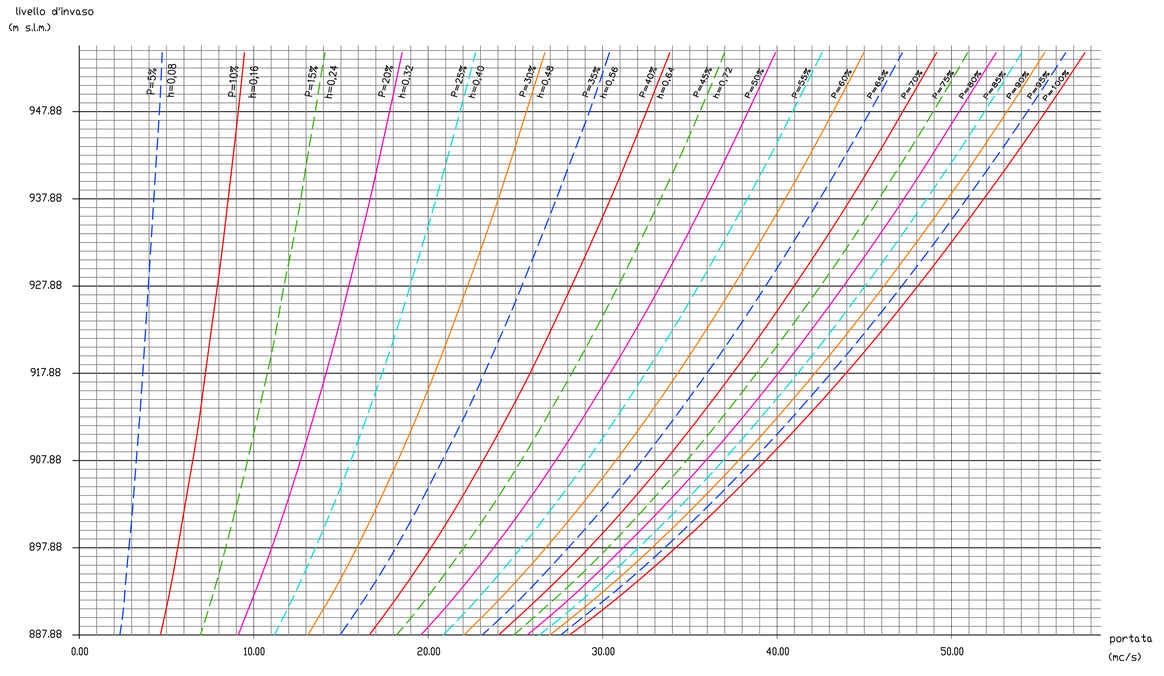

SCALA DI DEFLUSSO DELLO SCARICO DI FONDO
(VARI GRADI DI APERTURA)

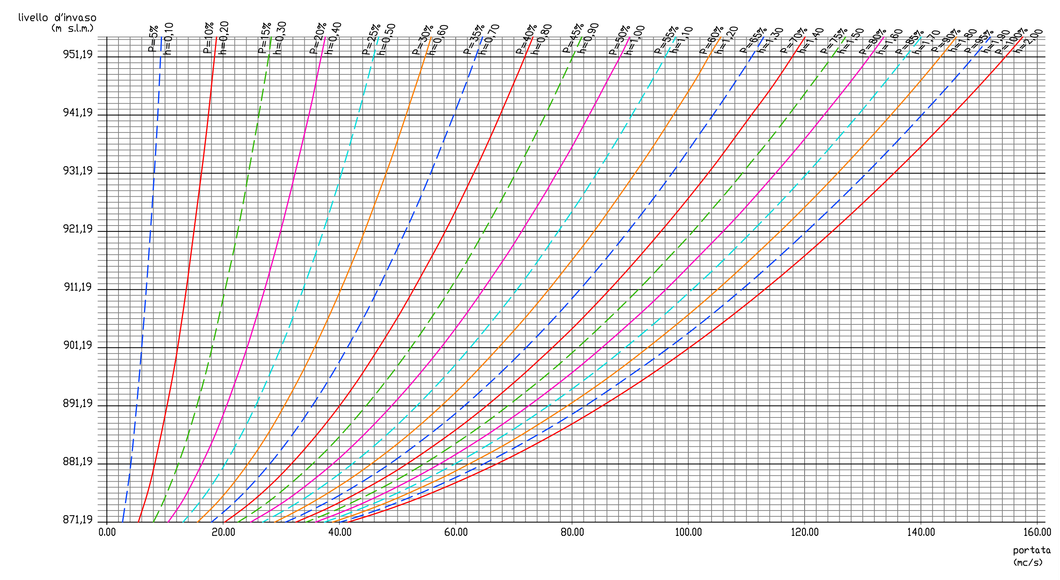

SCALA DI DEFLUSSO DELLO SCARICO DI SUPERFICIE

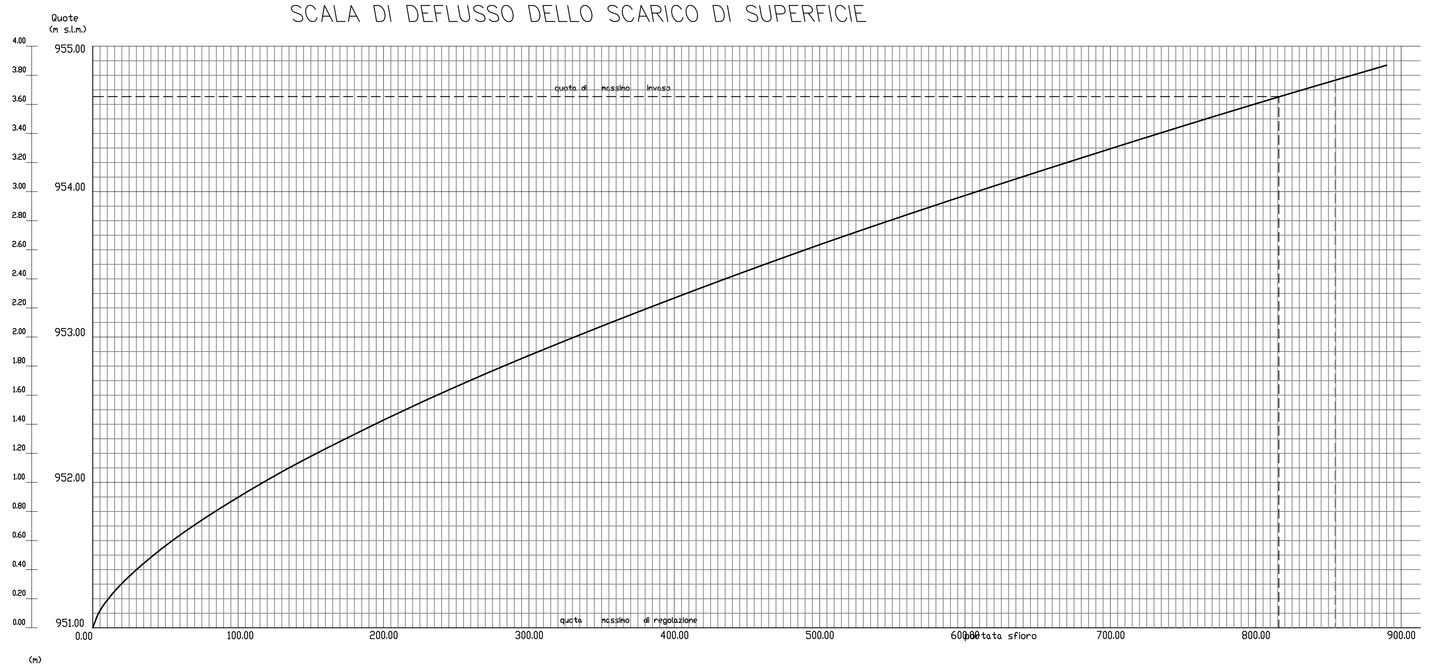

CONSORZIO DI BONIFICA DELLA BARAGGIA BIELLESE E VERCELLESE

RIFACIMENTO INVASO SUL TORRENTE SESSERA IN SOSTITUZIONE DELL'ESISTENTE PER IL SUPERAMENTO DELLE CRISI IDRICHE RICORRENTI, IL MIGLIORAMENTO DELL'EFFICIENZA IDRICA DEGLI INVASI ESISTENTI SUI TORRENTI RAVASANELLA ED OSTOLA, LA VALORIZZAZIONE AMBIENTALE DEL COMPRENSORIO

DATA PROGETTO: APRILE 2010
AGGIORNAMENTO PROGETTO: -

ATTIVITA' DI PROGETTAZIONE
CONSORZIO BONIFICA BARAGGIA BIELLESE E VERCELLESE
STECI S.r.l. SOCIETA' DI INGEGNERIA
Via Cavour, 2 - 15033 CASALE MONFERRATO (AL)
Tel. 0142 (210220) - Fax 0142 (210277) - mail: steci@steci.it
IL PROGETTISTA
(Dott. Ing. Domenico CASTELLI)

COLLABORATORI:

NUOVA DIGA

PLANIMETRIA DEL NUOVO INVASO
DIAGRAMMA AREE-VOLUMI
E DEI TEMPI DI SVUOTAMENTO DELL'INVASO

TAVOLA N.: DD06
SCALA GRIGIO: 1:5000

PROGETTO DEFINITIVO

PRATICA N. 03/10
ARCH. N. di RIF.
ELE 10/101-2208

REVISIONI ELABORATO	N°	DATA			
CONTROLLO	FIRMA	ELEDISEGNATORE	CONTROLLO	APPROVAZIONE	
		A.G.	M.P.	D.C.	