SEZIONE VERTICALE RADIALE D1
scala 1:250

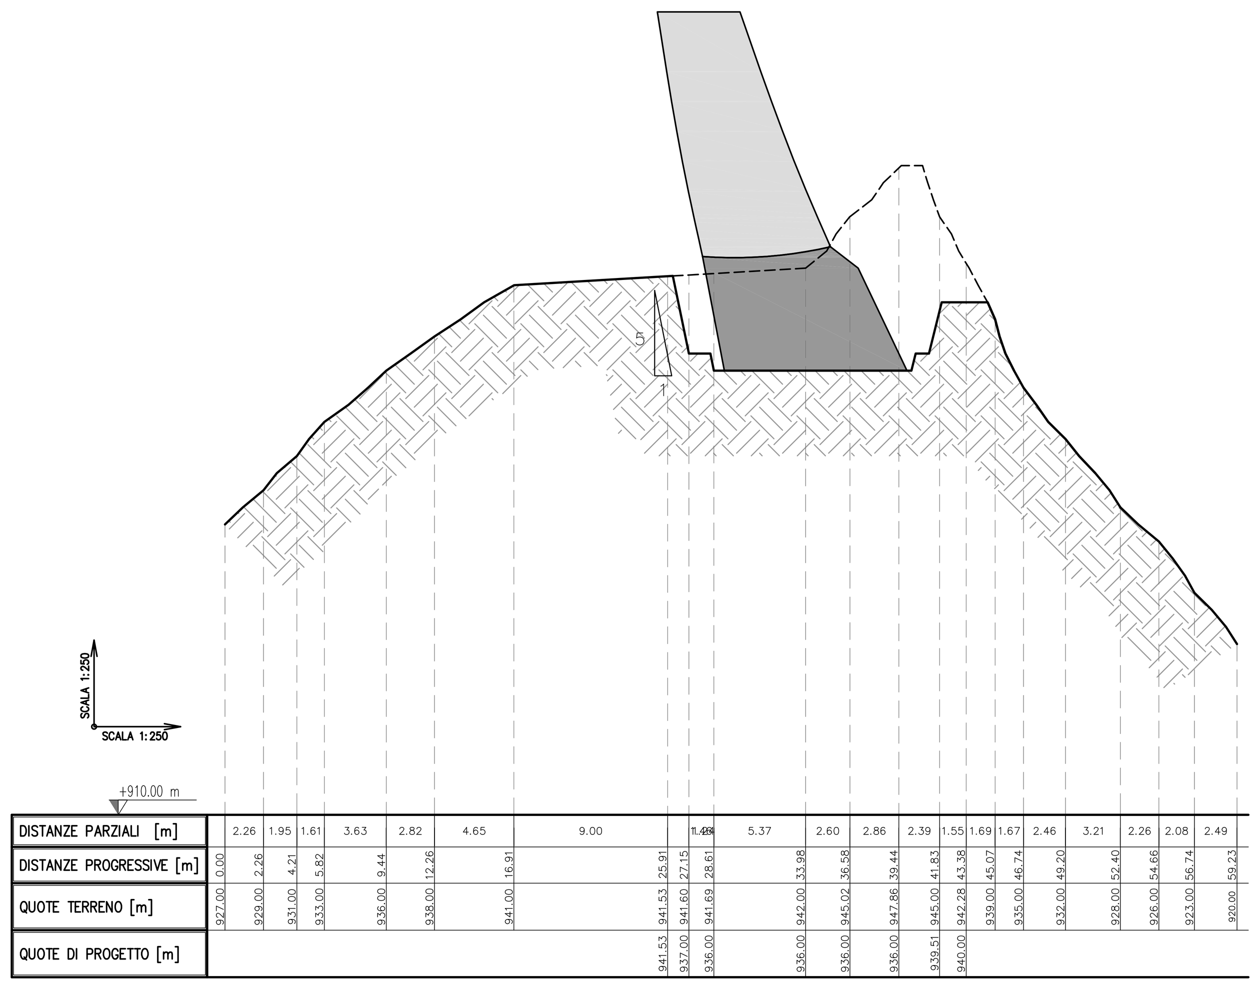

Quote di progetto [m]	Quote terreno [m]	Distanze progressive [m]	Distanze parziali [m]
	927.00	0.00	
	929.00	2.26	2.26
	931.00	4.21	1.95
	933.00	5.82	1.61
	936.00	9.44	3.63
	938.00	12.26	2.82
	941.00	16.91	4.65
941.53	941.53	25.91	9.00
937.00	941.60	27.15	1.24
936.00	941.69	28.61	1.46
936.00	942.00	33.98	5.37
936.00	945.02	36.58	2.60
936.00	947.86	39.44	2.86
939.51	945.00	41.83	2.39
940.00	942.28	43.38	1.55
	939.00	45.07	1.69
	935.00	46.74	1.67
	932.00	49.20	2.46
	928.00	52.40	3.21
	926.00	54.66	2.26
	923.00	56.74	2.08
	920.00	59.23	2.49

N.B. Le sezioni riportate nel presente elaborato sono ricavate dal sezionamento lungo la linea ortogonale all'arco corrispondente alla quota di imposta della fondazione. Per tale motivo la linea di sezione risulterà ortogonale solo a tale arco. La sezione dello sbarramento riportata presenta pertanto deformazioni duvute al fatto che gli archi superiori sono sezionati non rispetto alla corrispettiva ortogonale.

SEZIONE VERTICALE RADIALE D2
scala 1:250

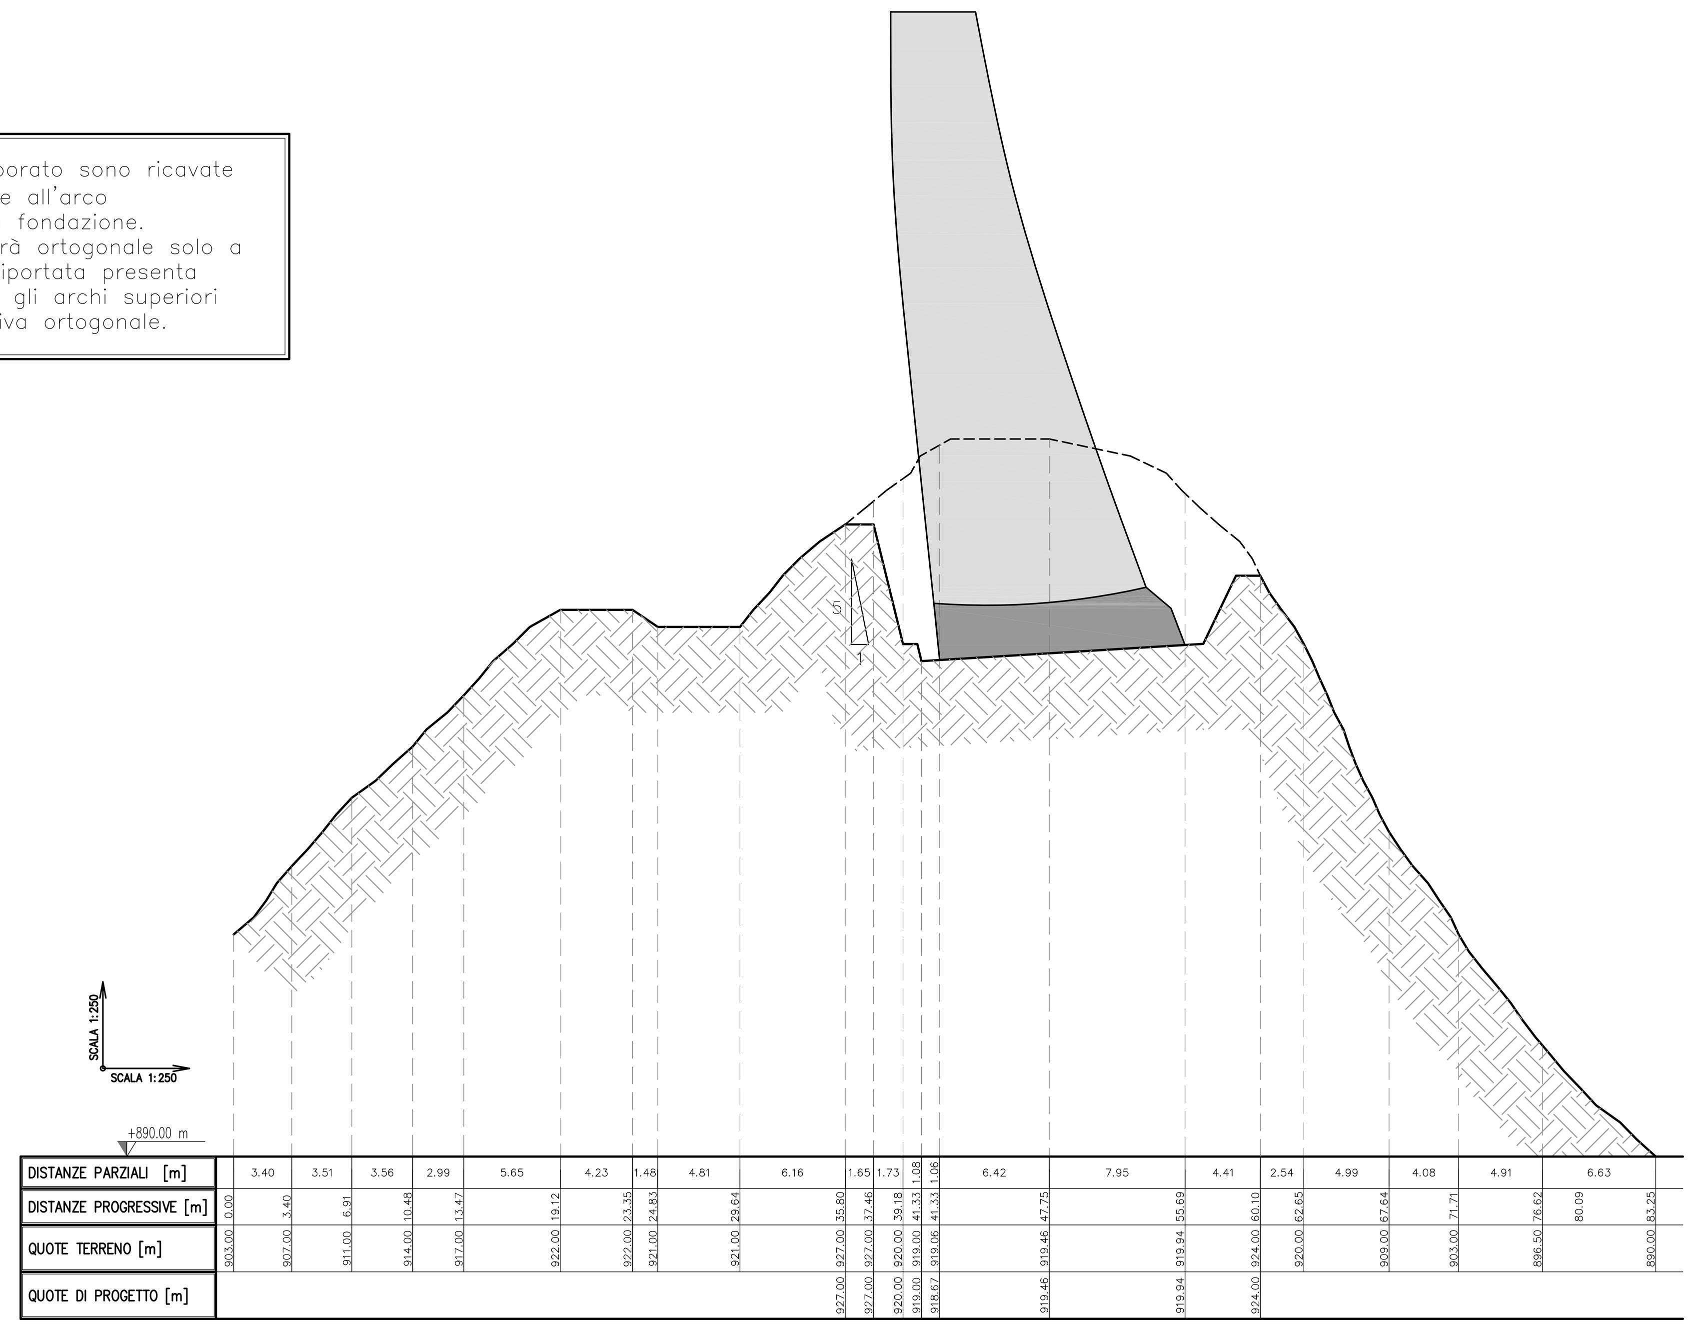

Quote di progetto [m]	Quote terreno [m]	Distanze progressive [m]	Distanze parziali [m]
	903.00	0.00	
	907.00	3.40	3.40
	911.00	6.91	3.51
	914.00	10.48	3.56
	917.00	13.47	2.99
	922.00	19.12	5.65
	922.00	23.35	4.23
	921.00	24.83	1.48
	921.00	29.64	4.81
927.00	927.00	35.80	6.16
927.00	927.00	37.46	1.65
920.00	920.00	39.18	1.73
919.00	919.00	41.33	1.08
918.67	919.06	41.33	1.06
919.46	919.46	47.75	6.42
919.94	919.94	55.69	7.95
924.00	924.00	60.10	4.41
	920.00	62.65	2.54
	909.00	67.64	4.99
	903.00	71.71	4.08
	896.50	76.62	4.91
		80.09	
	890.00	83.25	6.63

LEGENDA

- Corpo diga in progetto
- Pulvino diga in progetto

SEZIONE VERTICALE RADIALE D3
scala 1:250

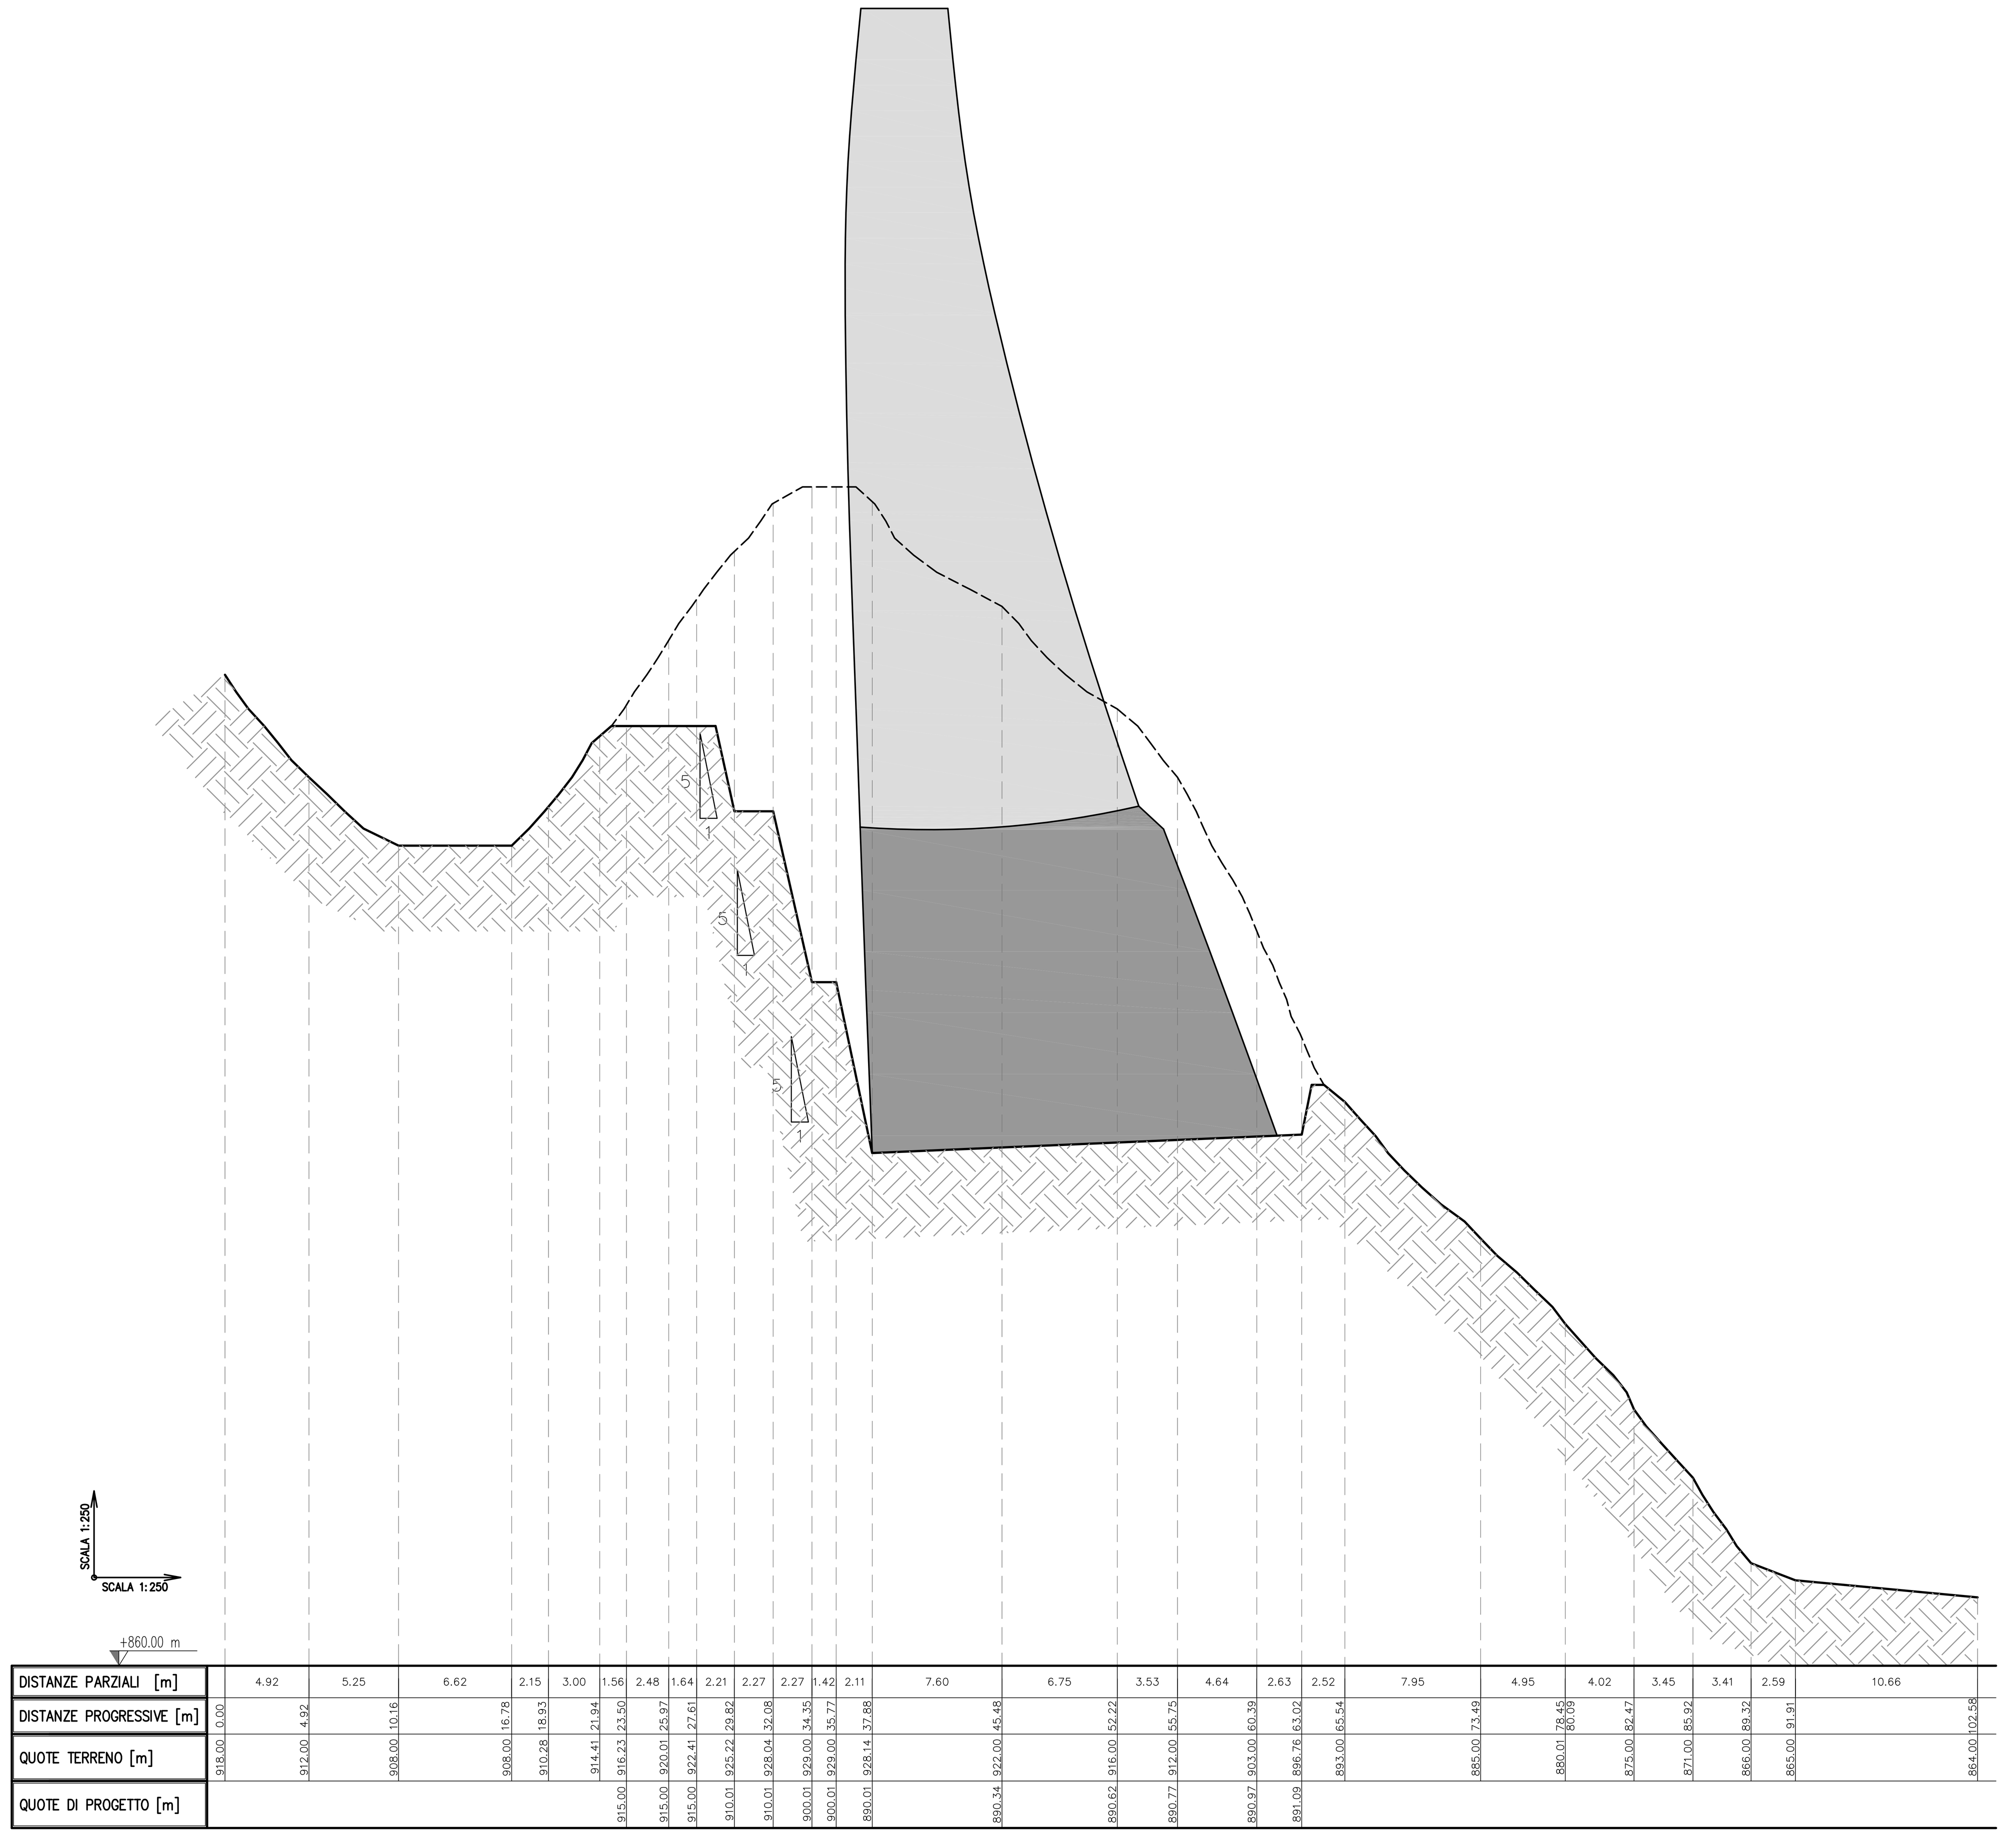

Quote di progetto [m]	Quote terreno [m]	Distanze progressive [m]	Distanze parziali [m]
	918.00	0.00	
	912.00	4.92	4.92
	908.00	10.16	5.25
	908.00	16.78	6.62
	910.28	18.93	2.15
	914.41	21.94	3.00
915.00	916.23	23.50	1.56
915.00	920.01	25.97	2.48
915.00	922.41	27.61	1.64
910.01	925.22	29.82	2.21
910.01	928.04	32.08	2.27
900.01	929.00	34.35	2.27
900.01	929.00	35.77	1.42
890.01	928.14	37.88	2.11
890.34	922.00	45.48	7.60
890.62	916.00	52.22	6.75
890.77	912.00	55.75	3.53
890.97	903.00	60.39	4.64
891.09	896.76	63.02	2.63
	893.00	65.54	2.52
	885.00	73.49	7.95
	880.01	78.45 / 80.09	4.95
	875.00	82.47	4.02
	871.00	85.92	3.45
	866.00	89.32	3.41
	865.00	91.91	2.59
	864.00	102.58	10.66

SEZIONE VERTICALE RADIALE D4
scala 1:250

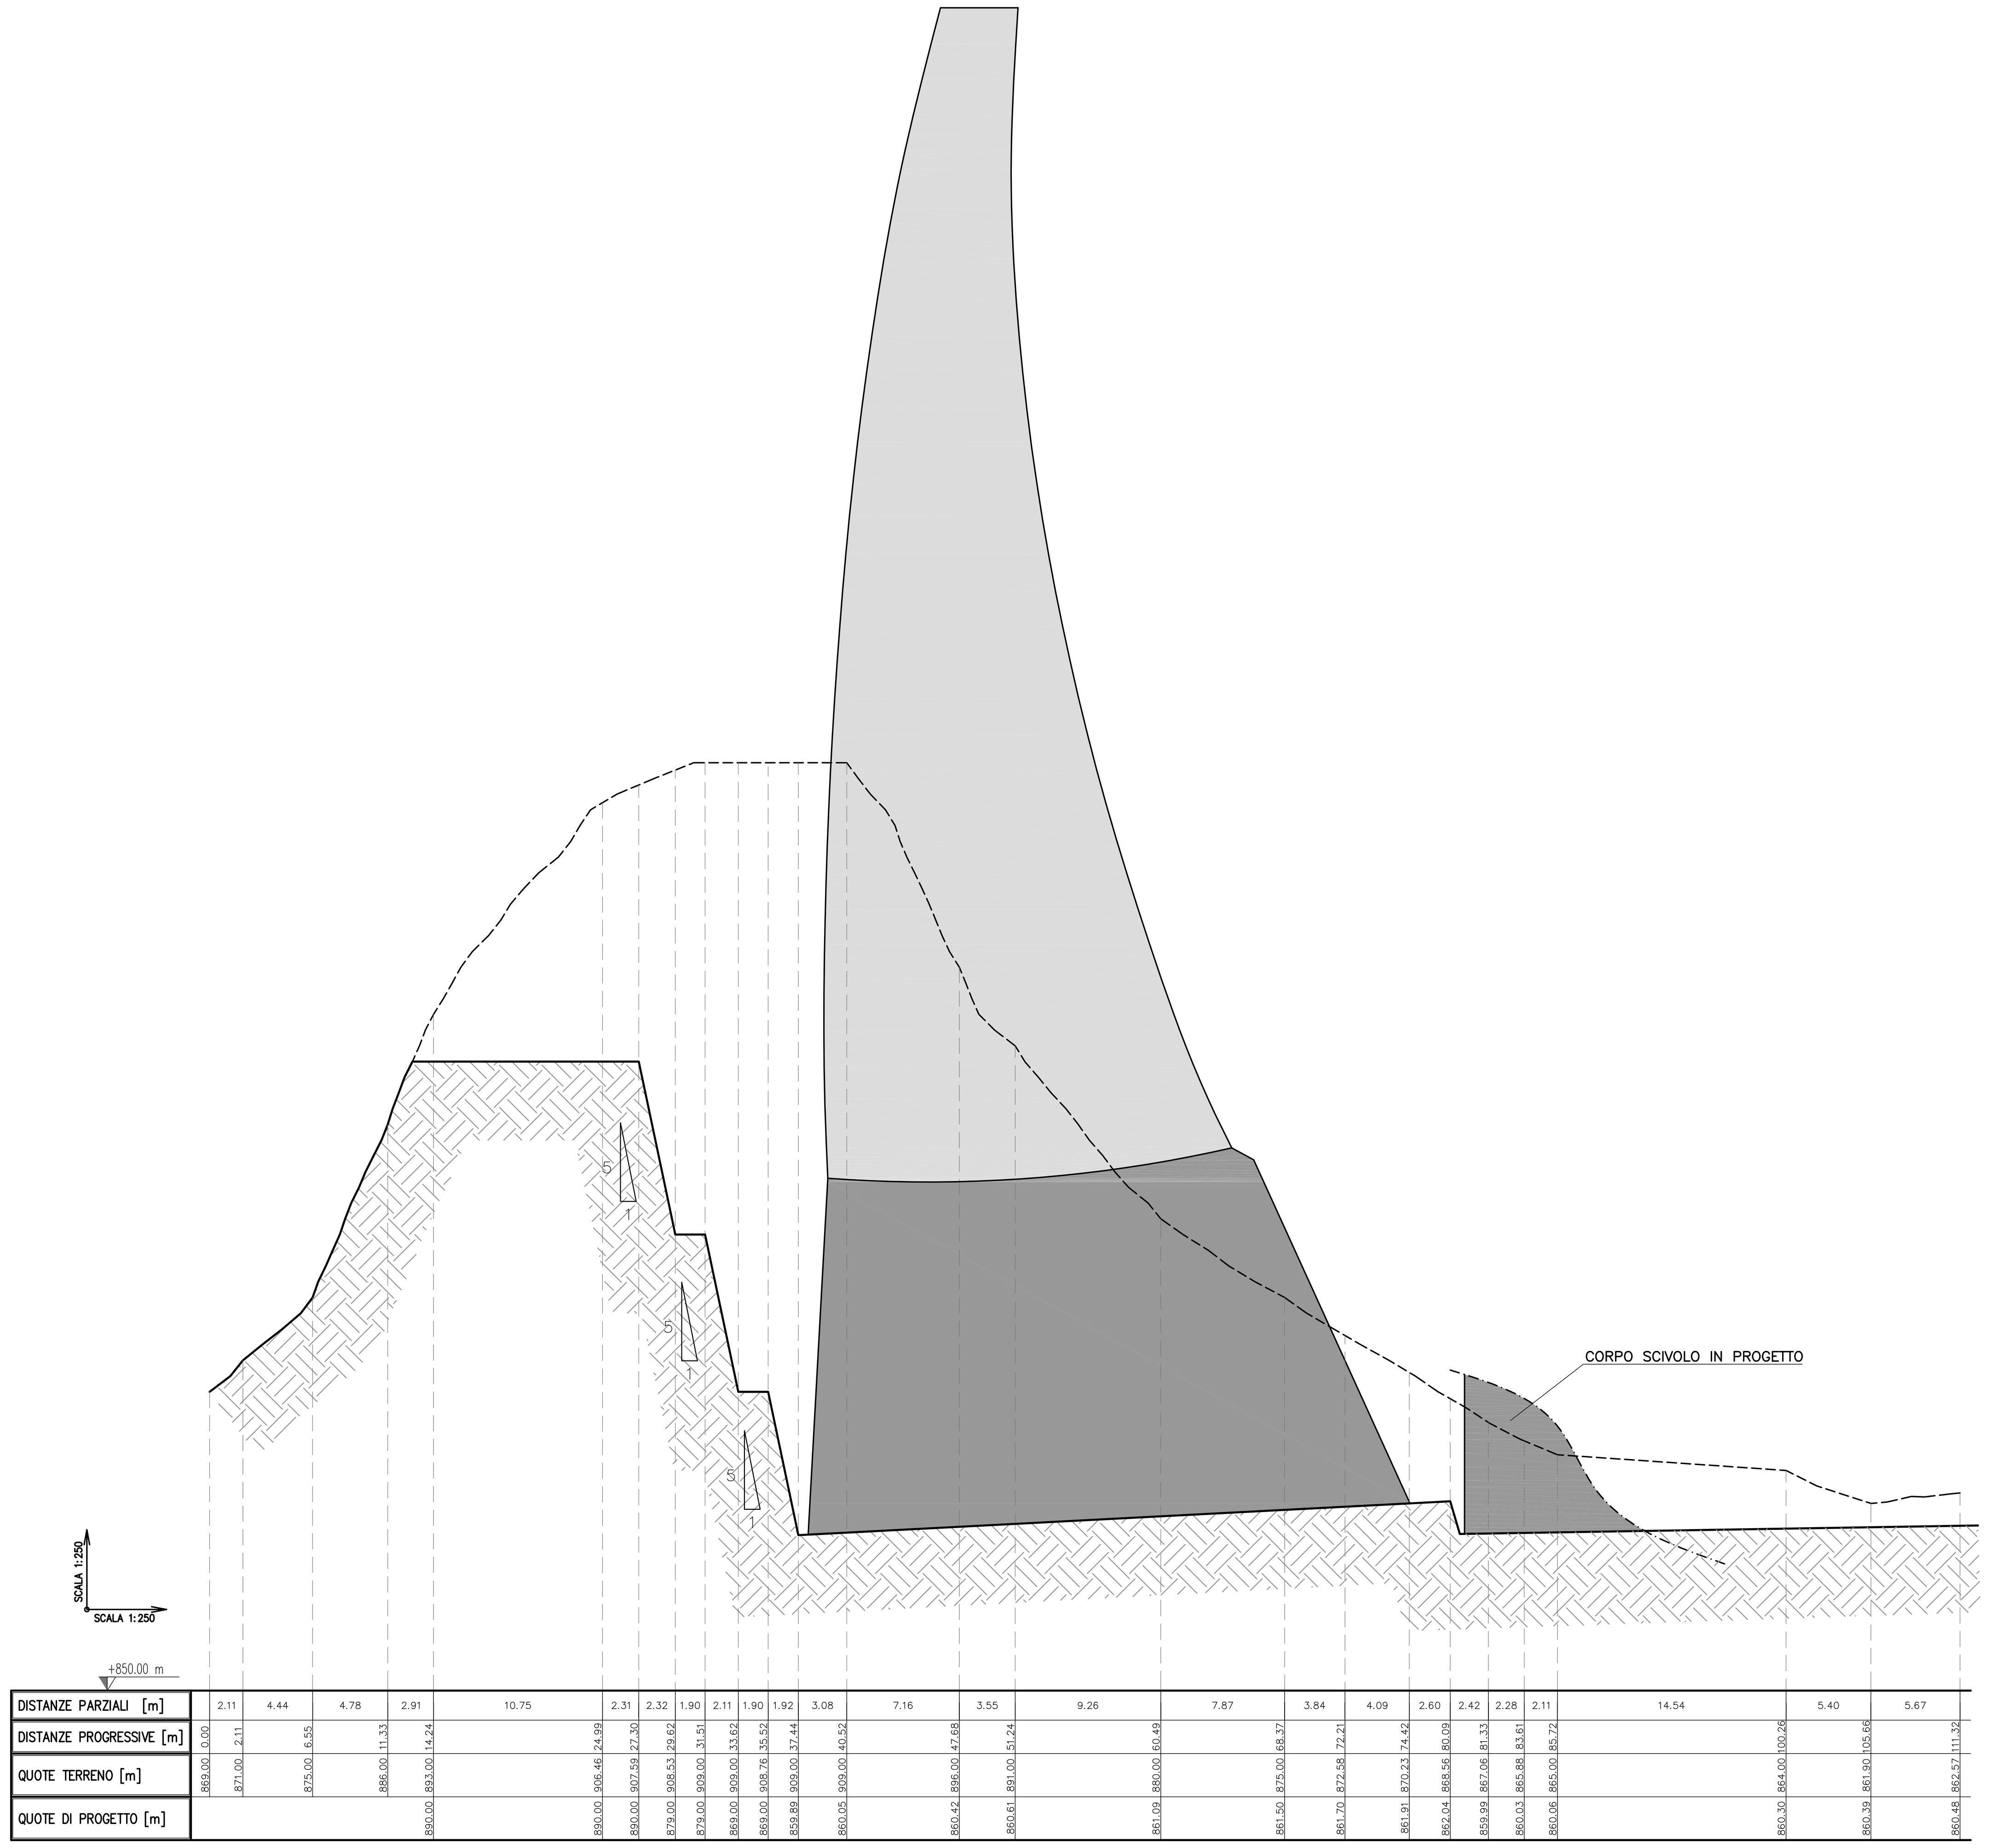

Quote di progetto [m]	Quote terreno [m]	Distanze progressive [m]	Distanze parziali [m]
	869.00	0.00	
	871.00	2.11	2.11
	875.00	6.55	4.44
	886.00	11.33	4.78
890.00	893.00	14.24	2.91
890.00	906.46	24.99	10.75
890.00	907.59	27.30	2.31
879.00	908.53	29.62	2.32
879.00	909.00	31.51	1.90
869.00	909.00	33.62	2.11
869.00	908.76	35.52	1.90
859.89	909.00	37.44	1.92
860.05	909.00	40.52	3.08
860.42	896.00	47.68	7.16
860.61	891.00	51.24	3.55
861.09	880.00	60.49	9.26
861.50	875.00	68.37	7.87
861.70	872.58	72.21	3.84
861.91	870.23	74.42	4.09
862.04	868.56	80.09	2.60
859.99	867.06	81.33	2.42
860.03	865.88	83.61	2.28
860.06	865.00	85.72	2.11
860.30	864.00	100.26	14.54
860.39	861.90	105.66	5.40
860.48	862.57	111.32	5.67

CONSORZIO DI BONIFICA DELLA BARAGGIA BIELLESE E VERCELLESE

RIFACIMENTO INVASO SUL TORRENTE SESSERA IN SOSTITUZIONE DELL'ESISTENTE PER IL SUPERAMENTO DELLE CRISI IDRICHE RICORRENTI, IL MIGLIORAMENTO DELL'EFFICIENZA IDRICA DEGLI INVASI ESISTENTI SUI TORRENTI RAVASANELLA ED OSTOLA, LA VALORIZZAZIONE AMBIENTALE DEL COMPRENSORIO

DATA PROGETTO: APRILE 2010
AGGIORNAMENTO PROGETTO: -

ATTIVITA' DI PROGETTAZIONE:
CONSORZIO DI BONIFICA DELLA BARAGGIA BIELLESE E VERCELLESE
STECI s.r.l. SOCIETA' DI INGEGNERIA
IL PROGETTISTA (Dott. Ing. Domenico CASTELLI)

COLLABORAZIONE:

NUOVA DIGA

SEZIONI VERTICALI DI SCAVO SPONDA DESTRA

PROGETTO DEFINITIVO

TAVOLA N. DD8
SCALA DISEGNO 1:250
PRATICA N. 10131D
ARCH. N IB 80
FILE: 10131D-DD08

REVISIONI	N°			
ELABORATO	DATA			
CONTROLLO	FIRMA	DISEGNATORE N.G.	CONTROLLO M.P.	APPROVAZIONE D.C.