SEZIONE VERTICALE RADIALE S01
scala 1:250

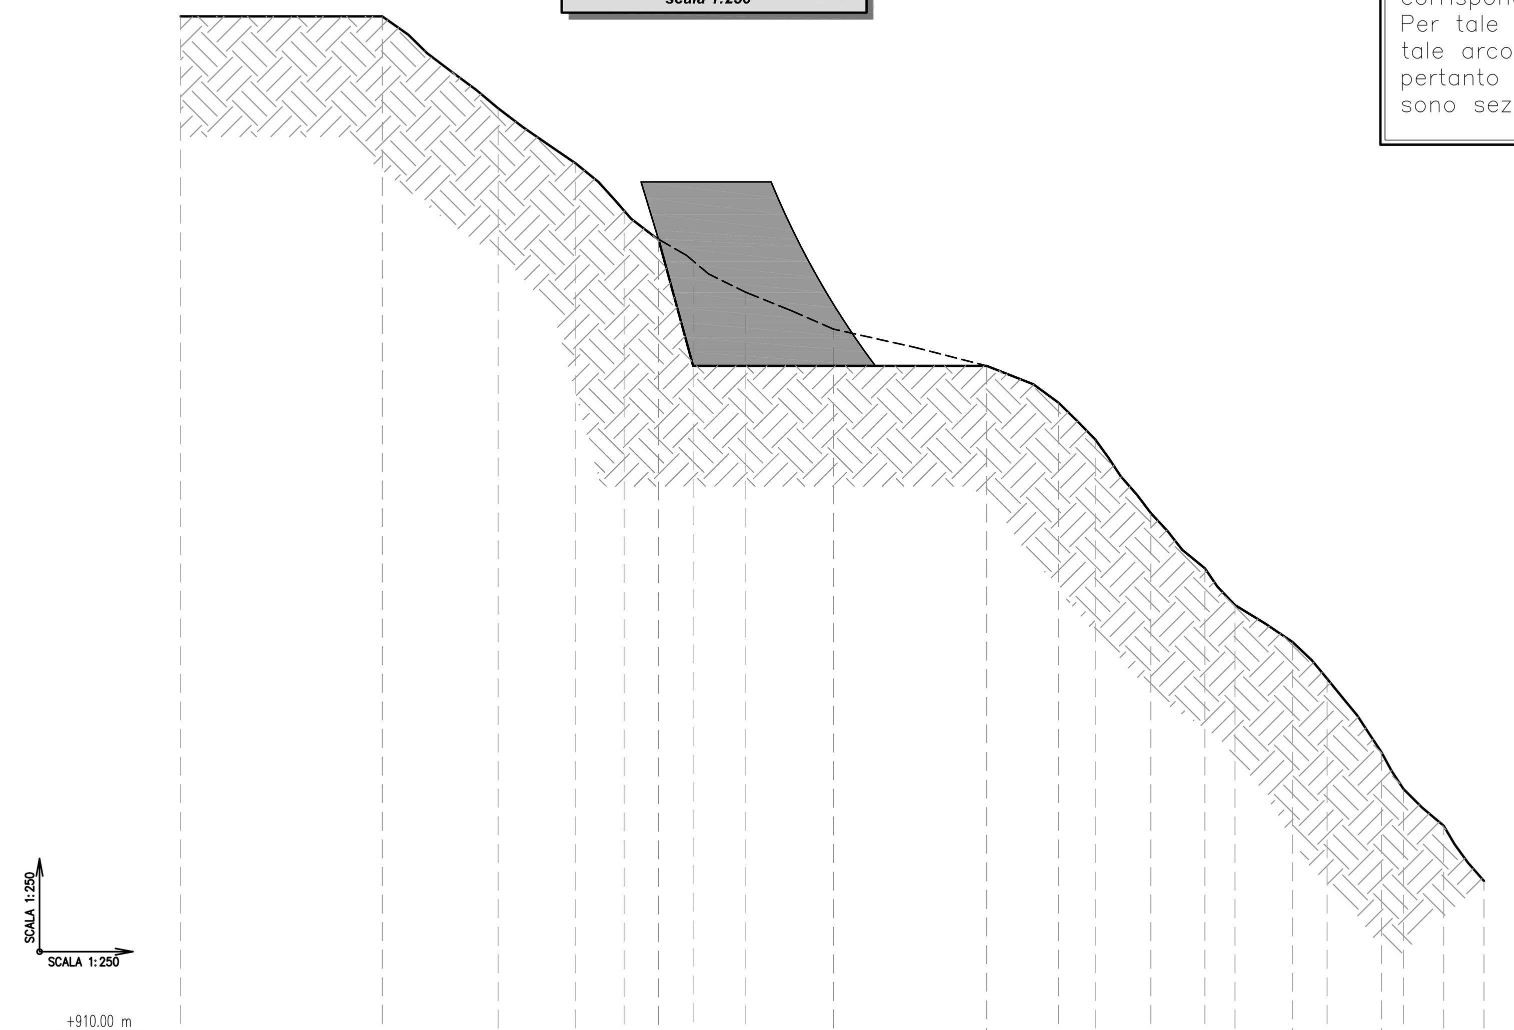

Distanze parziali [m]	Distanze progressive [m]	Quote terreno [m]	Quote di progetto [m]
	0.00	966.00	
10.95	10.95	966.00	
6.30	17.24	961.00	
4.21	21.46	958.00	
2.63	24.08	955.43	966.79
1.86	25.94	953.89	953.89
1.89	27.83	952.70	947.00
2.86	30.69	951.00	947.00
4.76	35.45	949.00	947.00
8.32	43.78	947.00	947.00
3.90	47.67	945.00	
2.00	49.67	943.00	
3.02	52.68	939.00	
2.94	55.62	936.00	
1.63	57.25	934.00	
3.12	60.37	932.00	
1.88	62.26	930.00	
2.969	65.21	926.00	
	66.41	924.00	
2.19	68.59	922.00	
2.18	70.78	919.00	

N.B. Le sezioni riportate nel presente elaborato sono ricavate dal sezionamento lungo la linea ortogonale all'arco corrispondente alla quota di imposta della fondazione. Per tale motivo la linea di sezione risulterà ortogonale solo a tale arco. La sezione dello sbarramento riportata presenta pertanto deformazioni duvute al fatto che gli archi superiori sono sezionati non rispetto alla corrispettiva ortogonale.

SEZIONE VERTICALE RADIALE S02
scala 1:250

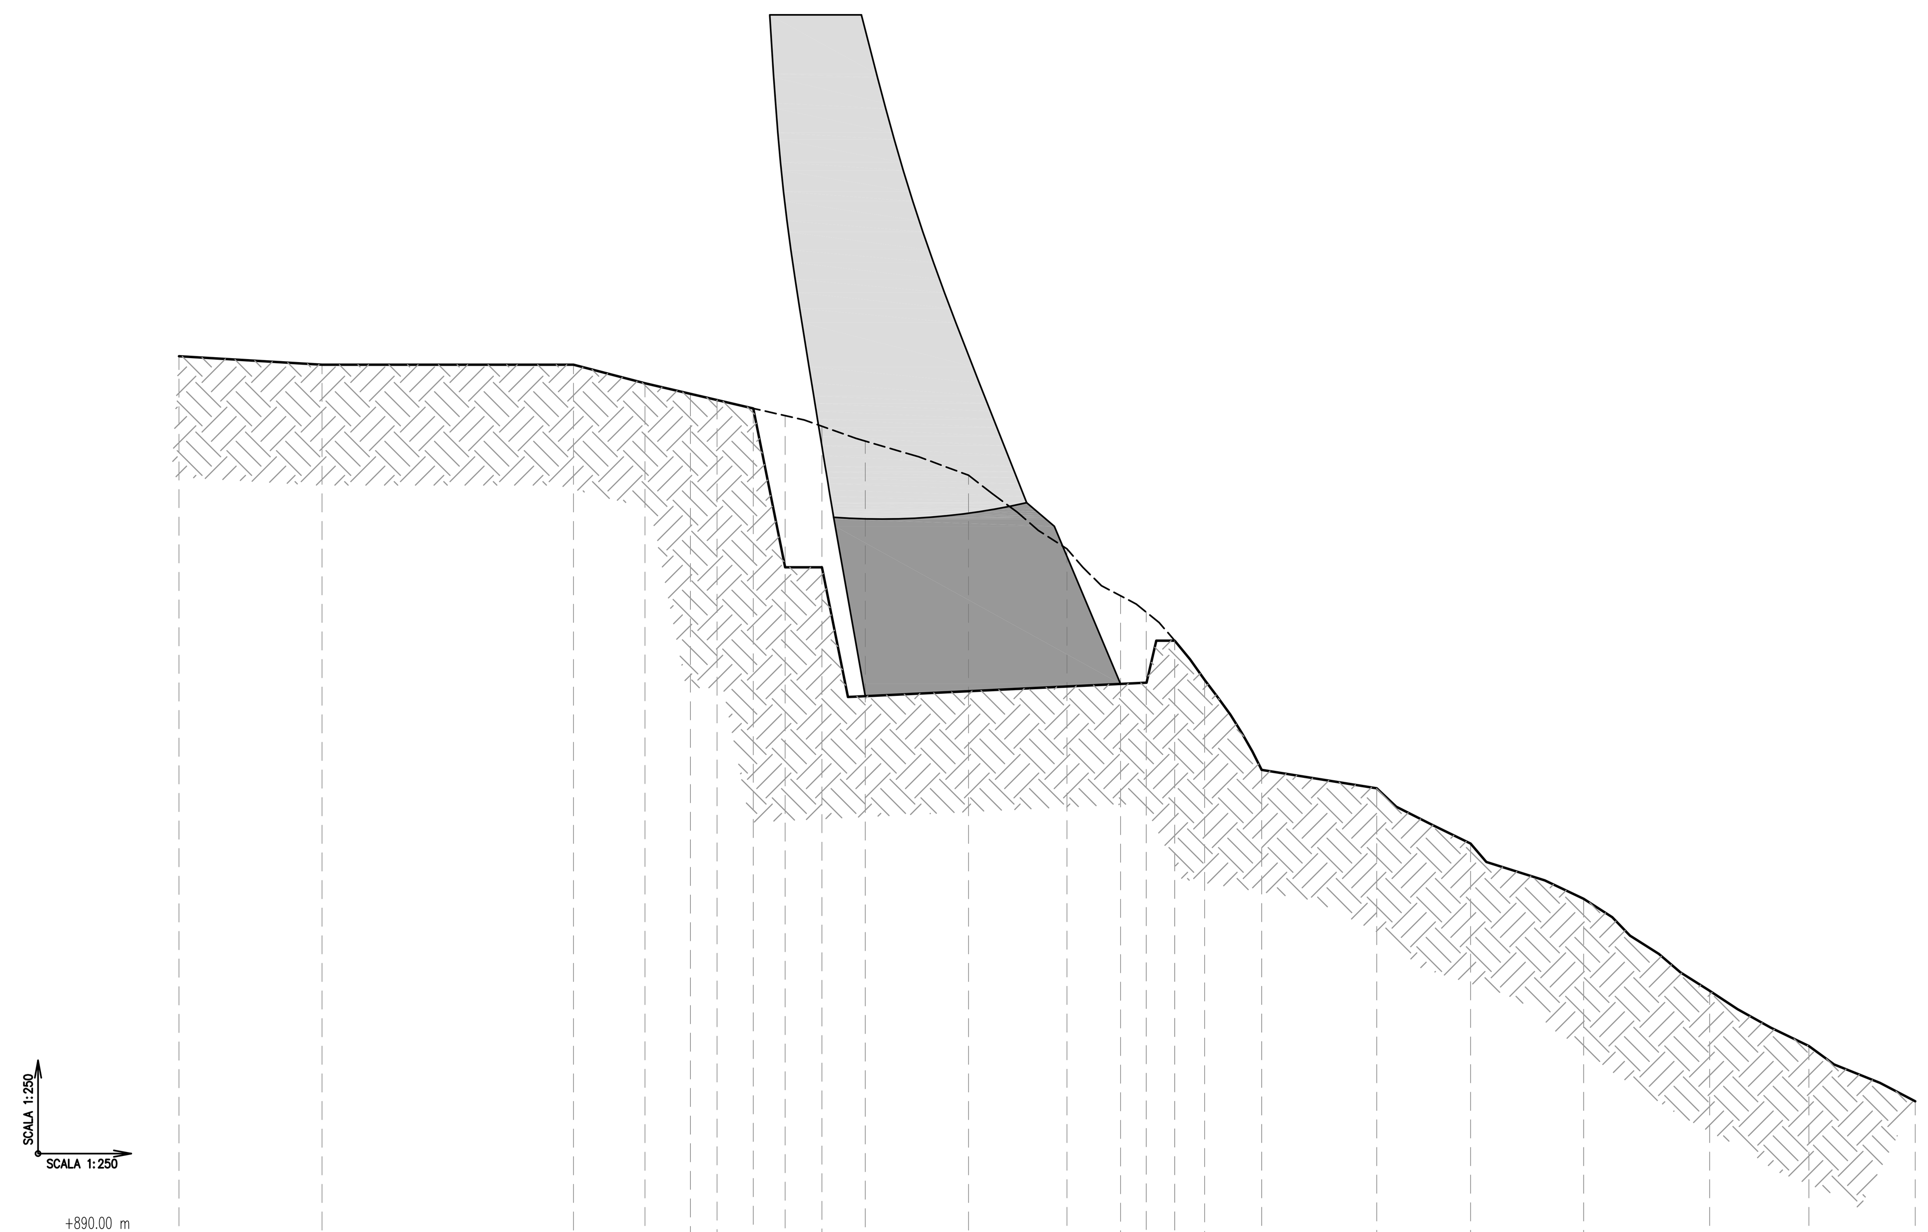

Distanze parziali [m]	Distanze progressive [m]	Quote terreno [m]	Quote di progetto [m]
	0.00	938.46	
7.77	7.77	938.00	
13.66	21.43	938.00	
3.89	25.32	937.00	
2.47	27.79	936.42	
1.44	29.23	936.09	
1.97	31.21	935.63	935.63
1.73	32.93	935.24	927.00
2.00	34.93	934.66	927.00
2.36	37.29	933.85	920.00
5.61	42.90	932.00	920.27
5.35	48.25	928.00	920.53
2.91	51.16	925.45	920.67
1.40	52.56	924.56	920.74
1.55	54.10	923.01	923.01
1.62	55.73	920.89	
3.10	58.83	916.00	
6.25	65.08	915.00	
5.10	70.18	912.00	
6.14	76.32	909.00	
6.85	83.17	904.00	
5.39	88.56	901.00	
5.78	94.34	898.00	

SEZIONE VERTICALE RADIALE S04
scala 1:250

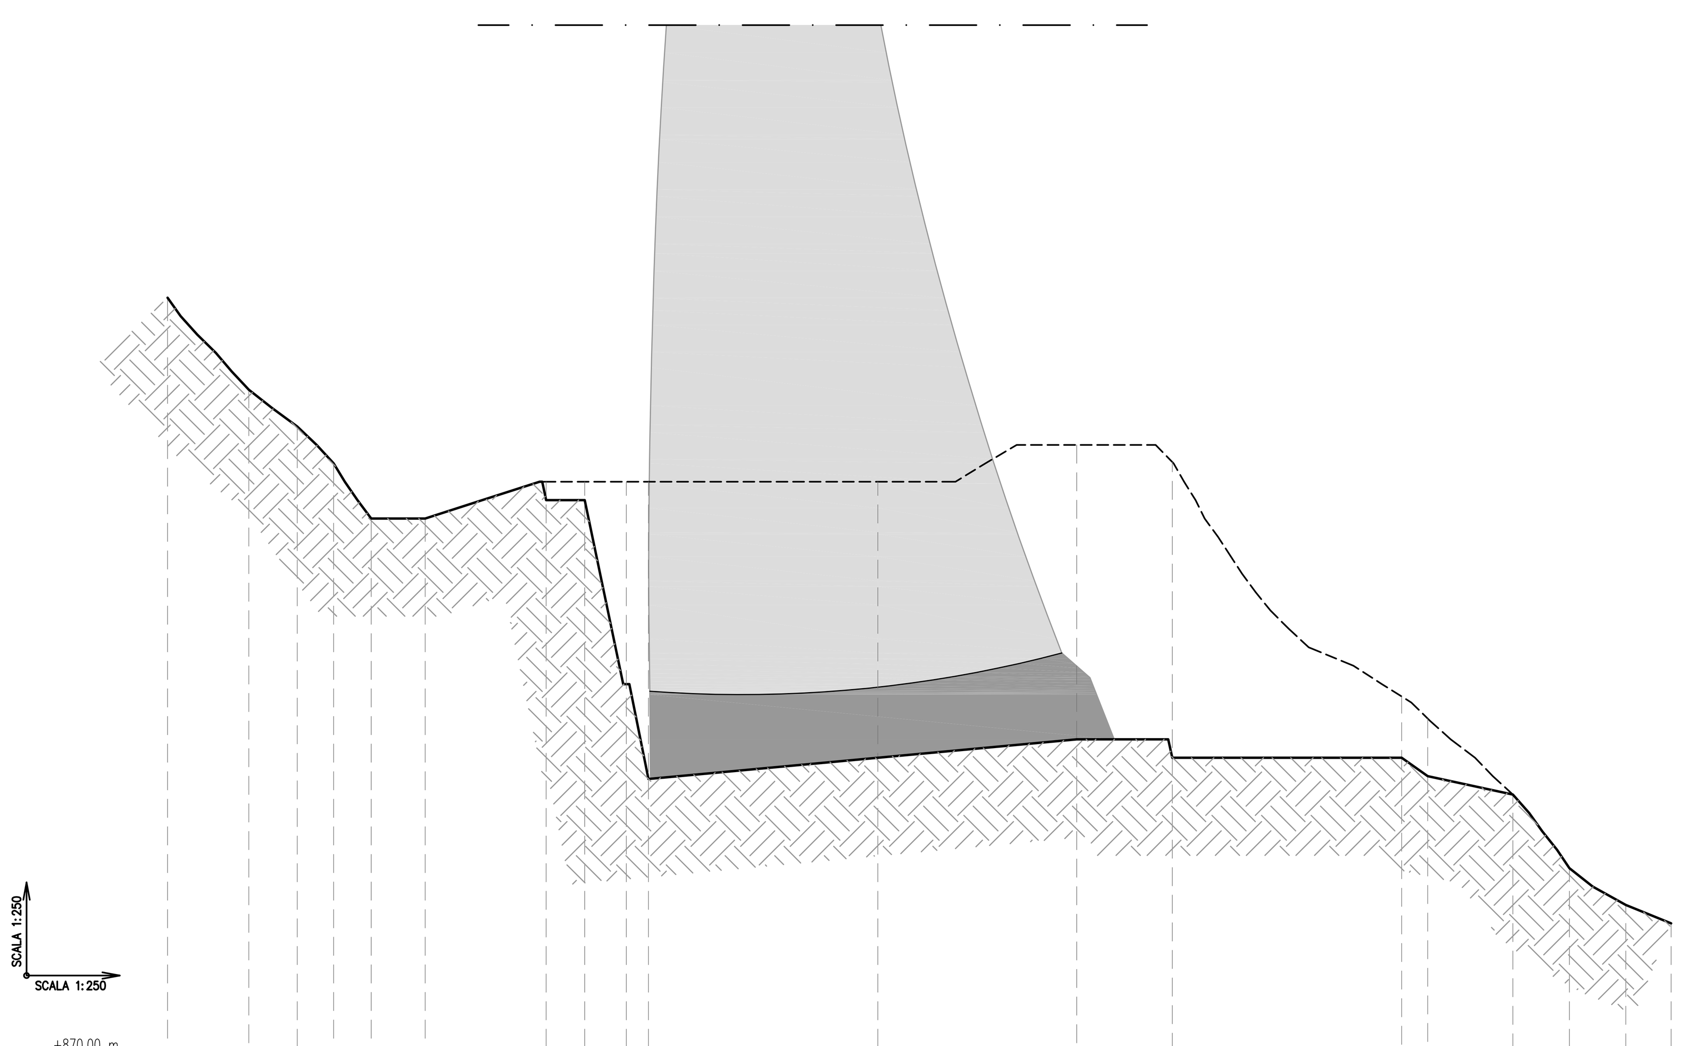

Distanze parziali [m]	Distanze progressive [m]	Quote terreno [m]	Quote di progetto [m]
	0.00	912.00	
4.41	4.41	907.00	
2.63	7.04	905.00	
1.98	9.02	903.00	
2.04	11.06	900.00	
2.93	13.99	900.00	
6.57	20.56	902.00	921.00
2.10	22.65	902.00	921.00
2.26	24.91	902.00	911.00
1.20	26.11	902.00	905.85
12.45	38.57	902.00	907.00
10.80	49.37	904.00	908.00
	54.56	903.07	907.00
	67.02	890.33	907.00
	13.99	889.13	906.00
	73.06	885.00	905.00
	76.13	881.00	
	79.19	879.00	
	81.65	878.00	

SEZIONE VERTICALE RADIALE S04
scala 1:250

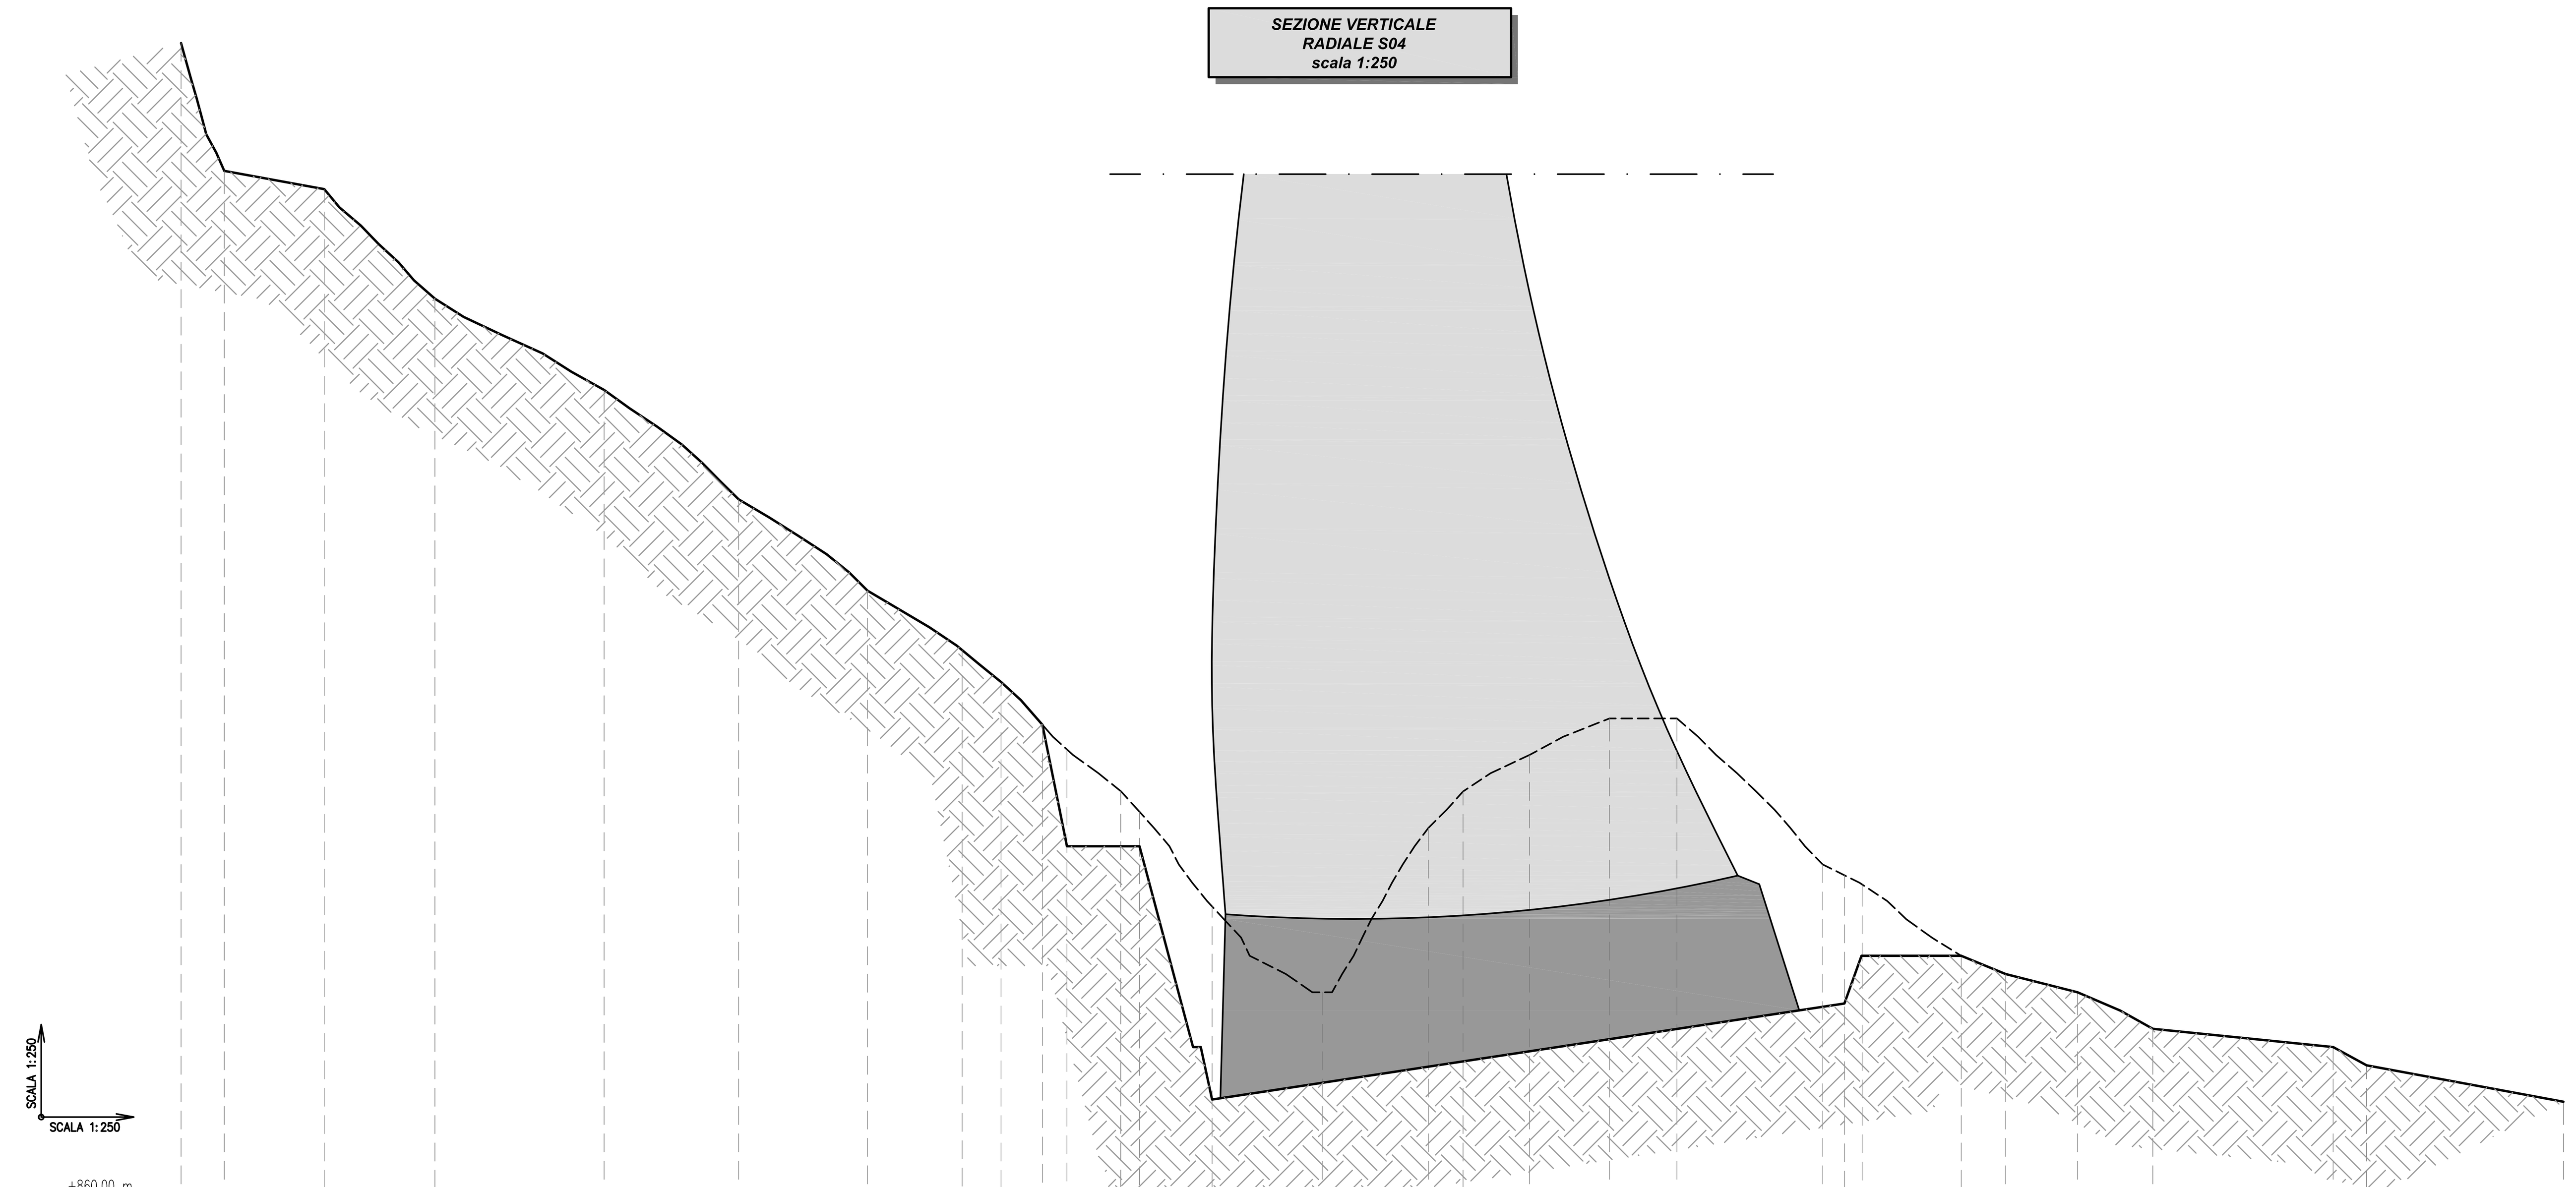

Distanze parziali [m]	Distanze progressive [m]	Quote terreno [m]	Quote di progetto [m]
	0.00	924.00	
2.37	2.37	917.00	
5.48	7.84	916.00	
6.06	13.90	910.00	
9.27	23.17	905.00	
7.37	30.54	899.00	
7.05	37.59	894.00	
5.18	42.77	890.75	
2.13	44.90	889.00	
2.26	47.17	886.66	886.66
1.35	48.51	885.30	880.00
2.95	51.46	883.02	880.00
1.03	52.49	881.88	880.00
3.97	56.46	876.70	866.12
6.03	62.49	872.00	867.04
5.81	68.30	881.00	867.92
1.90	70.20	883.00	868.21
3.64	73.84	885.00	868.76
4.38	78.22	887.00	869.43
3.70	81.92	887.00	869.99
7.98	89.91	879.00	871.21
1.19	91.10	878.41	871.41
0.97	92.07	877.90	874.00
5.43	97.49	874.00	874.00
2.43	99.92	873.00	
3.94	103.86	872.00	
4.12	107.98	870.00	
9.87	117.86	869.00	
1.83	119.69	868.00	
10.78	130.47	866.00	

LEGENDA

Corpo diga in progetto

Pulvino diga in progetto

CONSORZIO DI BONIFICA DELLA BARAGGIA BIELLESE E VERCELLESE

RIFACIMENTO INVASO SUL TORRENTE SESSERA IN SOSTITUZIONE DELL'ESISTENTE PER IL SUPERAMENTO DELLE CRISI IDRICHE RICORRENTI, IL MIGLIORAMENTO DELL'EFFICIENZA IDRICA DEGLI INVASI ESISTENTI SUI TORRENTI RAVASANELLA ED OSTOLA, LA VALORIZZAZIONE AMBIENTALE DEL COMPRENSORIO

DATA PROGETTO: APRILE 2010

AGGIORNAMENTO PROGETTO: -

ATTIVITA' DI PROGETTAZIONE:

CONSORZIO DI BONIFICA DELLA BARAGGIA BIELLESE E VERCELLESE

STECI s.r.l. SOCIETA' DI INGEGNERIA
13100 VERCELLI – C.so Libertà, 162

IL PROGETTISTA
(Dott. Ing. Domenico CASTELLI)

COLLABORAZIONE:

NUOVA DIGA

SEZIONI VERTICALI DI SCAVO
SPONDA SINISTRA

TAVOLA N. DD9

SCALA DISEGNO 1:250

PROGETTO DEFINITIVO

PRATICA N. 10131D
ARCH. N. IB 80
FILE : 10131D-DD09

REVISIONI ELABORATO	N°	DATA			
CONTROLLO	FIRMA	DISEGNATORE N.G.	CONTROLLO M.P.	APPROVAZIONE D.C.	