

AMBITI FUNZIONALI

- ERBA
- RENO
- NAVILE
- CROCI COPERTA
- COZZA
- FRUA
- SIAN DONATO
- MASSARENTI
- VEDICE DEL BRACCO

PERCORSI

- PERTE CICLABILI ESISTENTI PSC COMUNALE
- PERTE CICLABILI DI PROGETTO PSC COMUNALE
- PERCORSI DI PROGETTO AIRP
- PERCORSI ESISTENTI IN PARCO

PARCHI

- POTENZIAMENTO, ALLARGAMENTO O IMPLEMENTAZIONE DI PARCHI URBANI
- REALIZZAZIONE DI INTERVENTI DI FORESTAZIONE URBANA
- DEMPERMEABILIZZAZIONE E RINATURALIZZAZIONE
- VERDE URBANO ESISTENTE

AREE A VERDE DI PROGETTO

- V1 GIARDINO DI VIA DELLA BIRRA
- V2 PARCO DI VIA BELLA DI PERGARAIA
- V3 PERCORSO LUNGO NAVILE
- V4 GIARDINO PRSI SOSTIGAZZO
- V5 FASCE BOSCAIA DI VIA RICCOVEGNO
- V6 GIARDINO ANA MORNANO MANZONI
- V7 AREA PARCO NORD
- V8 PARCO SAN DONATO
- V9 PARCO CAMPANA VIA LARIA
- V10 PARCO VINCENZO TANARA
- V11 AREA CANOVA
- V12 GALLERIA ANTIFONICA
- V13 FORESTAZIONE URBANA A NORD DEL SOTTOPASSO DI VIA ZANARDI
- V14 AREA ADIACENTE CENTRO COMMERCIALE MARCO POLO
- V15 AREA ADIACENTE PARCO EX CASERME ROSSE
- V16 AREA EX SCARRAR
- V17 AREA PARCHEGGIO EX MICHELINO
- V18 AREA DI VIA COZZA
- V19 AREA DI VIA RIVANI
- V20 AREA ADIACENTE VIA CANOVA
- V21 FASCE ALBERATA DI VIA ZANARDI
- V22 FASCE ALBERATA VERSO IL OLIVETO AGRICOLA
- V23 PARCO CAMPO SPORTIVO CROCI COPERTA
- V24 FASCE ALBERATA TRA PARCO DELLE CASERME ROSSE E VIA FERRESE
- V25 FASCE ALBERATA TRA PARCO NORD E VIALE EUROPA
- V26 FASCE ALBERATA ZONA SCANDOLLARA
- V27 FASCE ALBERATA A NORD DI VIA CANOVA
- V28 FASCE ALBERATA DI VIA STRADELLI GUELFI
- V29 FASCE ALBERATA DI VIA BENAZZA
- V30 FASCE ALBERATA DI VIA COLOMBO
- V31 FASCE ALBERATA PRICO GRANDE
- V32 FASCE ALBERATA TRA VIALE EUROPA E SAN DONATO
- V33 FASCE ALBERATA DI VIA MATTEI

AREE VERDE AREE INTERCLASSE E VINCOLI

- V25 AREE QUALIFICHE VINCOLI
- FORESTAZIONE
- RINVERDIMENTO ARBUSTIVO CON ALBERATURE PUNTUALI
- AREE VERDI ESISTENTI INTEGRATE

FASCE ARBOREE ARBUSTIVE DI INSERIMENTO AMBIENTALE

- FILORE ARBOREO ARBUSTIVO
- DOBPIO FILORE ARBOREO ARBUSTIVO
- FASCE ARBUSTIVA
- FASCE BOSCAIA
- FILORE ARBOREO ARBUSTIVO
- FILORE ARBUSTIVO
- SEZIONI FASCE ARBOREE ARBUSTIVE DI INSERIMENTO AMBIENTALE

PORTE

- DELIMITAZIONE NUOVE PORTE URBANE
- P1 PORTA RENO - TRIMBRATO (P1)
- P2 PORTA LAZZARETTO (P1)
- P3 PORTA NAVILE (P1)
- P4 PORTA CASTELMAGGIORE (P1)
- P5 PORTA NORD
- P6 PORTA STALINGRADO (P1)
- P7 PORTA RENO (P2)
- P8 PORTA SAN DONATO (P2)
- P9 PORTA DONORI (P2)
- P10 PORTA MASSARENTI (P2)
- P11 PORTA SAVENA (P2)

INTERMODALITÀ

- I1 FERMATE TER AUTOCHE E FILIOBUS
- I2 FERMATE SERVIZIO FERROVIARIO METROPOLITANO S1M
- I3 AREE INTERMODALI
- ILLUMINAZIONE PERSONALE
- PAILO STRADALE 4 SM
- PAILO STRADALE 7 M
- PAILO STRADALE 8 M
- PAILO STRADALE CON BRACCIO 4 SM
- PAILO STRADALE CON BRACCIO 7 M
- PAILO STRADALE CON BRACCIO 8 M
- SISTEMA ILLUMINAZIONE LINEARE
- PANNELLO INFORMATIVO
- CESTINO
- FITTORE / PARACARRO
- SEDUTE
- FONTEANA
- PORTABICLETTE
- PAILO ILLUMINAZIONE "PORTI"
- PENGINA BUS

BARRIERE FONICHE TIPO 1 - OPACHE

- B01 BARRIERA FONICA - Opaka
- B02 BARRIERA FONICA - Cortina (solo vetrata)

BARRIERE FONICHE TIPO 2 - SEMITRASPARARENTI


- B03 BARRIERA SEMITRASPARARENTE - Cortina (panelli trasparenti)
- B04 BARRIERA SEMITRASPARARENTE - Cortina (panelli opachi / reti esterne)

BARRIERE FONICHE TIPO 3 - SEMIGALLERIA

- B05 BARRIERA FONICA - Cortina

ARREDO URBANO

- AU1A ILLUMINAZIONE PERSONALE
- AU2 PAILO STRADALE 4 SM
- AU3 PAILO STRADALE 7 M
- AU4 PAILO STRADALE 8 M
- AU5 PAILO STRADALE CON BRACCIO 4 SM
- AU6 PAILO STRADALE CON BRACCIO 7 M
- AU7 PAILO STRADALE CON BRACCIO 8 M
- AU8 PAILO STRADALE CON BRACCIO 7 M
- SISTEMA ILLUMINAZIONE LINEARE
- PANNELLO INFORMATIVO
- CESTINO
- FITTORE / PARACARRO
- SEDUTE
- FONTEANA
- PORTABICLETTE
- PAILO ILLUMINAZIONE "PORTI"
- PENGINA BUS

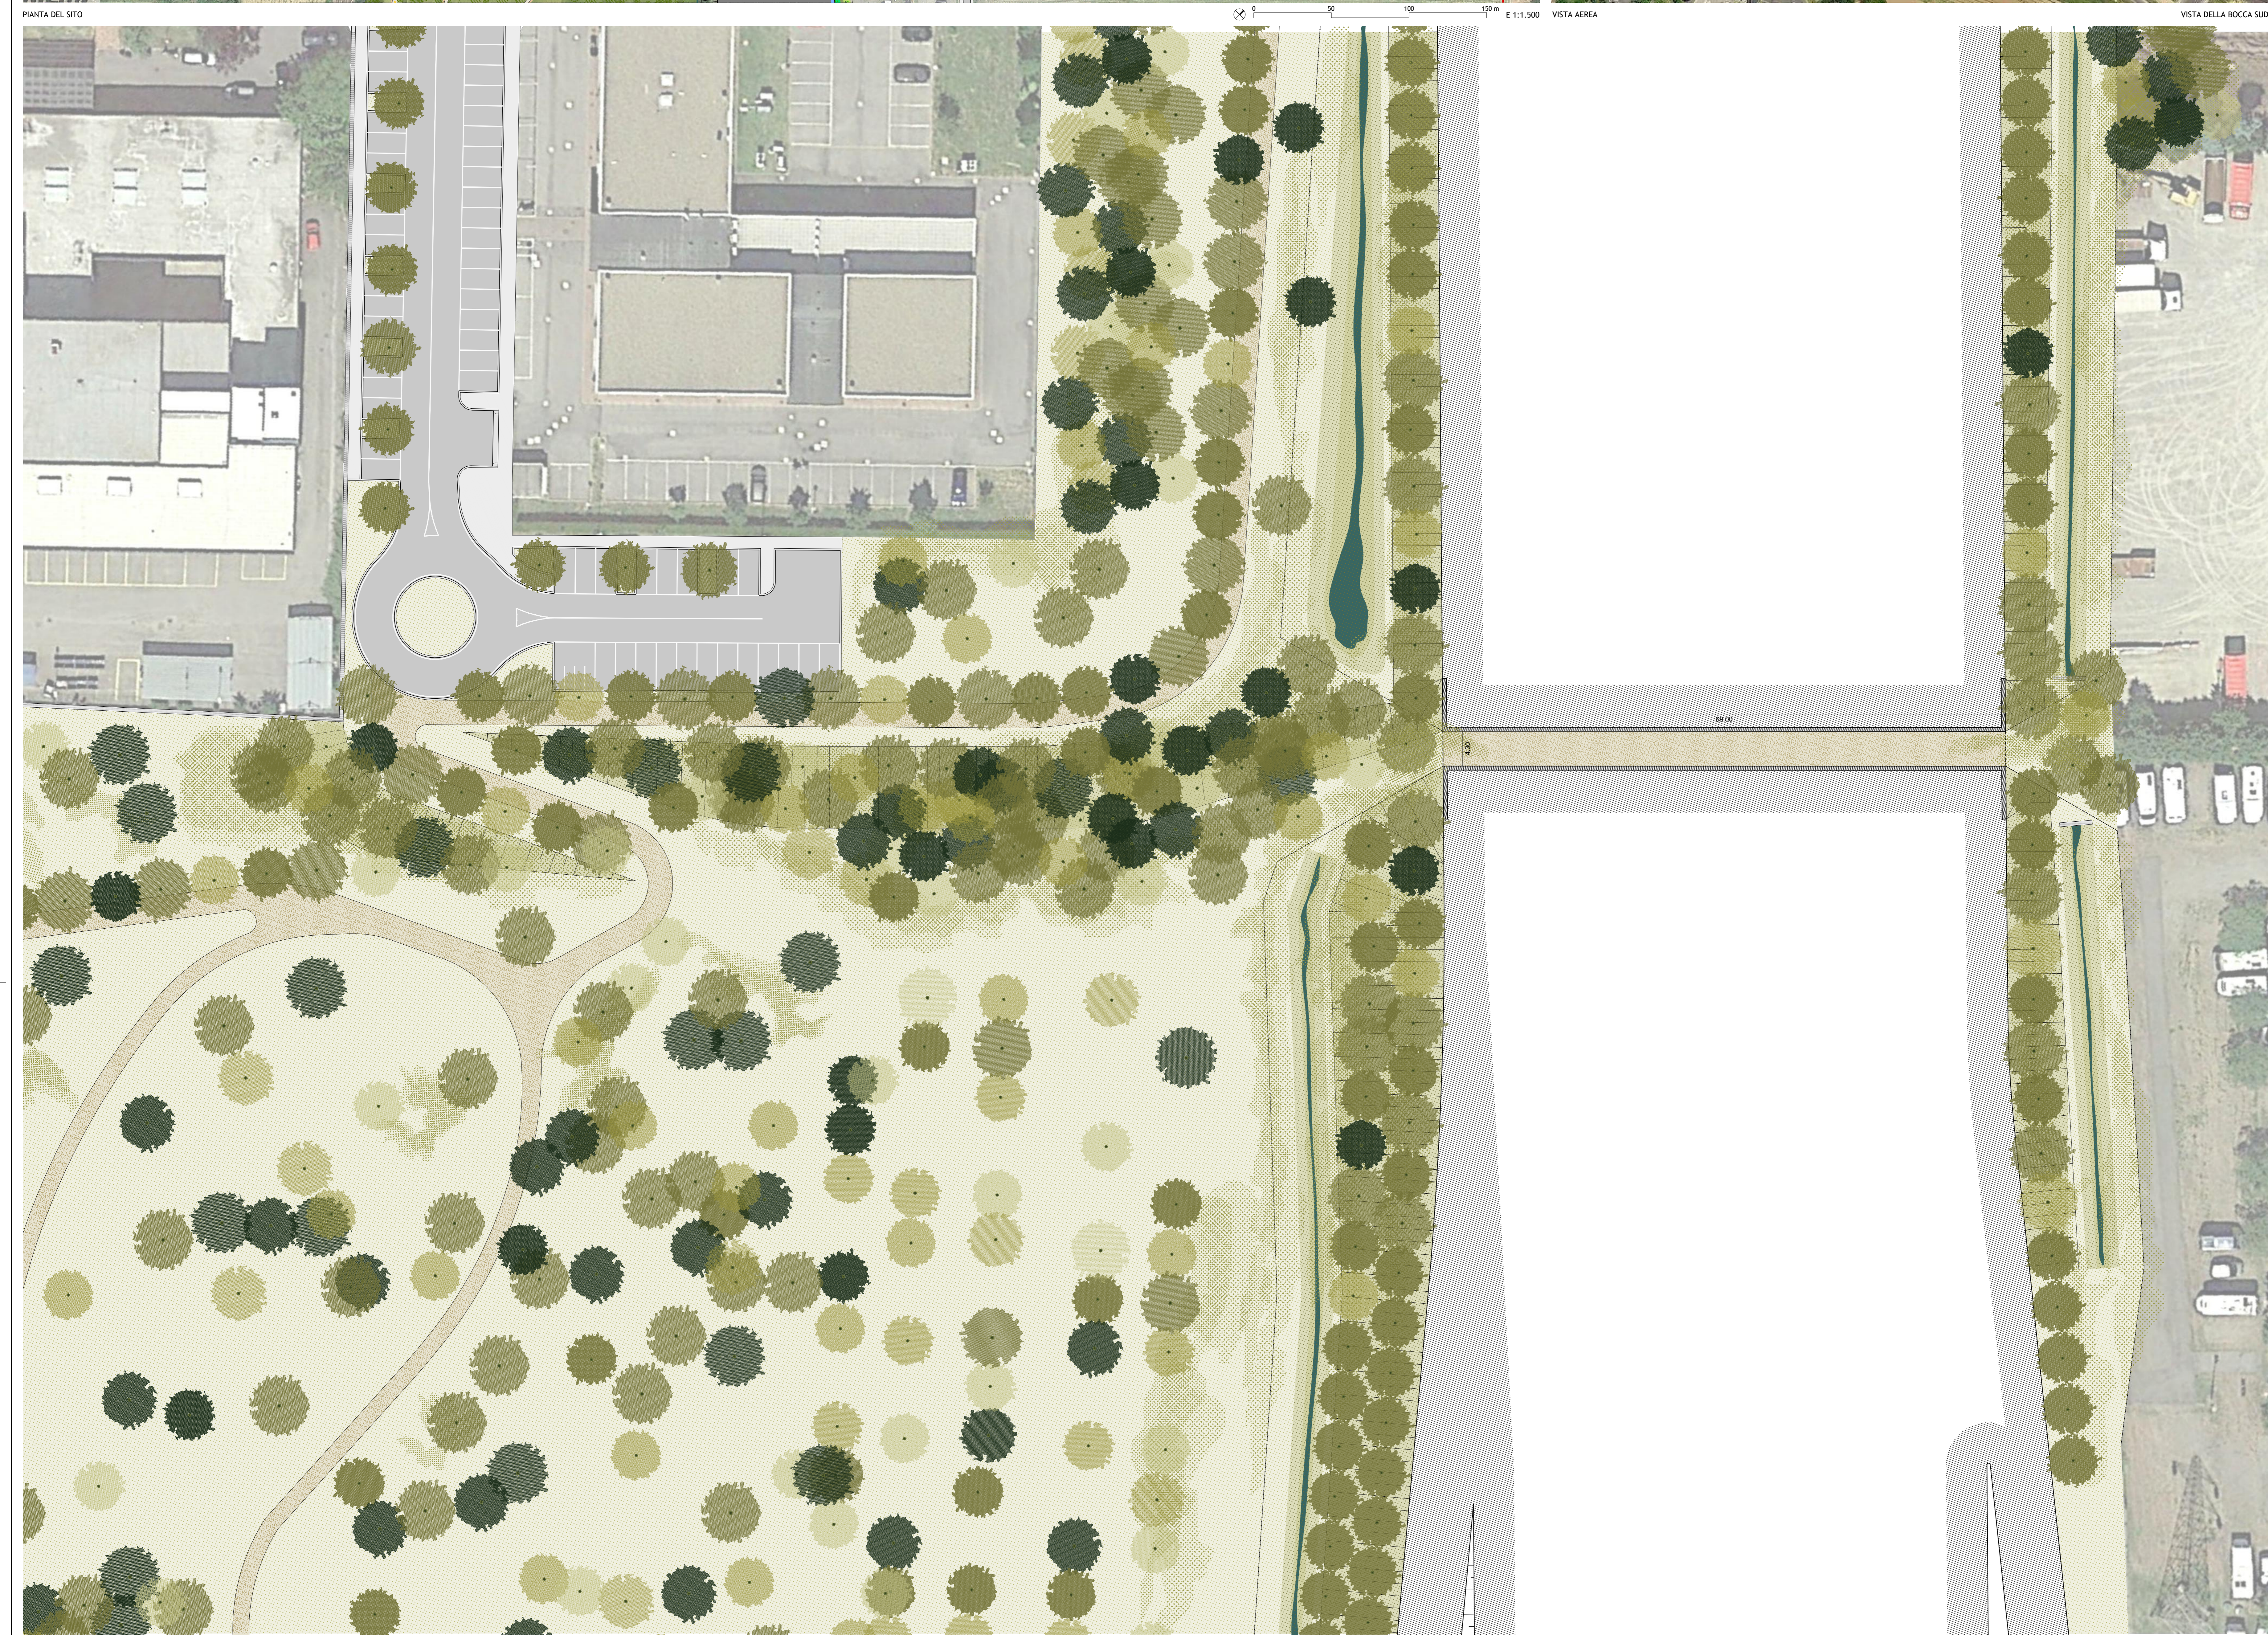

<p>AMBITI FUNZIONALI</p> <ul style="list-style-type: none"> ERBA RENO NAVILE CROCI COPERTA COZZA FRUA SIAN DONATO MASSARENTI VEDICE DEL BRACCO 		<p>PERCORSI</p> <ul style="list-style-type: none"> PERTE CICLABILI ESISTENTI PSC COMUNALE PERTE CICLABILI DI PROGETTO PSC COMUNALE PERCORSI DI PROGETTO AIRP PERCORSI ESISTENTI IN PARCO 	
<p>PARCHI</p> <ul style="list-style-type: none"> POTENZIAMENTO, ALLARGAMENTO O IMPLEMENTAZIONE DI PARCHI URBANI REALIZZAZIONE DI INTERVENTI DI FORESTAZIONE URBANA DEMPERMEABILIZZAZIONE E RINATURALIZZAZIONE VERDE URBANO ESISTENTE 		<p>AREE A VERDE DI PROGETTO</p> <ul style="list-style-type: none"> V1 GIARDINO DI VIA DELLA BIRRA V2 PARCO DI VIA BELLA DI PERGARAIA V3 PERCORSO LUNGO NAVILE V4 GIARDINO PRSI SOSTIGAZZO V5 FASCE BOSCAIA DI VIA RICCOVEGNO V6 GIARDINO ANA MORNANO MANZONI V7 AREA PARCO NORD V8 PARCO SAN DONATO V9 PARCO CAMPANA VIA LARIA V10 PARCO VINCENZO TANARA V11 AREA CANOVA V12 GALLERIA ANTIFONICA V13 FORESTAZIONE URBANA A NORD DEL SOTTOPASSO DI VIA ZANARDI V14 AREA ADIACENTE CENTRO COMMERCIALE MARCO POLO V15 AREA ADIACENTE PARCO EX CASERME ROSSE V16 AREA EX SCARRAR V17 AREA PARCHEGGIO EX MICHELINO V18 AREA DI VIA COZZA V19 AREA DI VIA RIVANI V20 AREA ADIACENTE VIA CANOVA V21 FASCE ALBERATA DI VIA ZANARDI V22 FASCE ALBERATA VERSO IL OLIVETO AGRICOLA V23 PARCO CAMPO SPORTIVO CROCI COPERTA V24 FASCE ALBERATA TRA PARCO DELLE CASERME ROSSE E VIA FERRESE V25 FASCE ALBERATA TRA PARCO NORD E VIALE EUROPA V26 FASCE ALBERATA ZONA SCANDOLLARA V27 FASCE ALBERATA A NORD DI VIA CANOVA V28 FASCE ALBERATA DI VIA STRADELLI GUELFI V29 FASCE ALBERATA DI VIA BENAZZA V30 FASCE ALBERATA DI VIA COLOMBO V31 FASCE ALBERATA PRICO GRANDE V32 FASCE ALBERATA TRA VIALE EUROPA E SAN DONATO V33 FASCE ALBERATA DI VIA MATTEI 	
<p>AREE VERDE AREE INTERCLASSE E VINCOLI</p> <ul style="list-style-type: none"> V25 AREE QUALIFICHE VINCOLI FORESTAZIONE RINVERDIMENTO ARBUSTIVO CON ALBERATURE PUNTUALI AREE VERDI ESISTENTI INTEGRATE 		<p>FASCE ARBOREE ARBUSTIVE DI INSERIMENTO AMBIENTALE</p> <ul style="list-style-type: none"> FILORE ARBOREO ARBUSTIVO DOBPIO FILORE ARBOREO ARBUSTIVO FASCE ARBUSTIVA FASCE BOSCAIA FILORE ARBOREO ARBUSTIVO FILORE ARBUSTIVO SEZIONI FASCE ARBOREE ARBUSTIVE DI INSERIMENTO AMBIENTALE 	
<p>PORTE</p> <ul style="list-style-type: none"> DELIMITAZIONE NUOVE PORTE URBANE P1 PORTA RENO - TRIMBRATO (P1) P2 PORTA LAZZARETTO (P1) P3 PORTA NAVILE (P1) P4 PORTA CASTELMAGGIORE (P1) P5 PORTA NORD P6 PORTA STALINGRADO (P1) P7 PORTA RENO (P2) P8 PORTA SAN DONATO (P2) P9 PORTA DONORI (P2) P10 PORTA MASSARENTI (P2) P11 PORTA SAVENA (P2) 		<p>INTERMODALITÀ</p> <ul style="list-style-type: none"> I1 FERMATE TER AUTOCHE E FILIOBUS I2 FERMATE SERVIZIO FERROVIARIO METROPOLITANO S1M I3 AREE INTERMODALI ILLUMINAZIONE PERSONALE PAILO STRADALE 4 SM PAILO STRADALE 7 M PAILO STRADALE 8 M PAILO STRADALE CON BRACCIO 4 SM PAILO STRADALE CON BRACCIO 7 M PAILO STRADALE CON BRACCIO 8 M SISTEMA ILLUMINAZIONE LINEARE PANNELLO INFORMATIVO CESTINO FITTORE / PARACARRO SEDUTE FONTEANA PORTABICLETTE PAILO ILLUMINAZIONE "PORTI" PENGINA BUS 	
<p>BARRIERE FONICHE TIPO 1 - OPACHE</p> <ul style="list-style-type: none"> B01 BARRIERA FONICA - Opaka B02 BARRIERA FONICA - Cortina (solo vetrata) 		<p>BARRIERE FONICHE TIPO 2 - SEMITRASPARARENTI</p> <ul style="list-style-type: none"> B03 BARRIERA SEMITRASPARARENTE - Cortina (panelli trasparenti) B04 BARRIERA SEMITRASPARARENTE - Cortina (panelli opachi / reti esterne) 	
<p>BARRIERE FONICHE TIPO 3 - SEMIGALLERIA</p> <ul style="list-style-type: none"> B05 BARRIERA FONICA - Cortina 		<p>ARREDO URBANO</p> <ul style="list-style-type: none"> AU1A ILLUMINAZIONE PERSONALE AU2 PAILO STRADALE 4 SM AU3 PAILO STRADALE 7 M AU4 PAILO STRADALE 8 M AU5 PAILO STRADALE CON BRACCIO 4 SM AU6 PAILO STRADALE CON BRACCIO 7 M AU7 PAILO STRADALE CON BRACCIO 8 M AU8 PAILO STRADALE CON BRACCIO 7 M SISTEMA ILLUMINAZIONE LINEARE PANNELLO INFORMATIVO CESTINO FITTORE / PARACARRO SEDUTE FONTEANA PORTABICLETTE PAILO ILLUMINAZIONE "PORTI" PENGINA BUS 	

AUTOSTRADA (A14) : BOLOGNA-BARI-TARANTO

TRATTO: BOLOGNA BORGO PANIGALE - BOLOGNA SAN LAZZARO

POTENZIALITÀ DEL SISTEMA TANGENZIALE DI BOLOGNA TRA BORGO PANIGALE E SAN LAZZARO

PROGETTO DEFINITIVO

DOCUMENTAZIONE GENERALE
INSERIMENTO PAESAGGISTICO E OPERE A VERDE
PASSAGGI
SOTTOPASSAGGIO STRADELLI GUELF
Situazione, pianta, sezione, prospetto e vista

Table with project metadata including project name, client, and design office information.

Table with project metadata including scale, date, and revision history.

Table with project metadata including project name, client, and design office information.