CONSORZIO DI BONIFICA DELLA
BARAGGIA BIELLESE E VERCELLESE

RIFACIMENTO INVASO SUL TORRENTE SESSERA IN SOSTITUZIONE DELL'ESISTENTE PER IL SUPERAMENTO DELLE CRISI IDRICHE RICORRENTI, IL MIGLIORAMENTO DELL'EFFICIENZA IDRICA DEGLI INVASI ESISTENTI SUI TORRENTI RAVASANELLA ED OSTOLA, LA VALORIZZAZIONE AMBIENTALE DEL COMPRENSORIO

DATA PROGETTO: APRILE 2020

AGGIORNAMENTO PROGETTO: -

TAVOLA N.: DD19

SCALA GRAFICA: 1:250

SEZIONI VERTICALI IN MEZZERIA DAL CONCIO H AL CONCIO M

STUDIO TECNICO ASSOCIATO
Ing. Paolo Cattaneo - Ing. Alessandro Cattaneo
Via Cernaia 2 - 13900 Biella
Tel. 015 8492311 - Fax 015 8492312
Ing. Paolo Cattaneo: paolo.cattaneo@ingpec.eu
Ing. Alessandro Cattaneo: alessandro.cattaneo@ingpec.eu

Dott. Ing. Daniela Cattelan

L. Paolo Cattaneo

COLLABORATORE:

PROGETTO DEFINITIVO

RIF. - 10170-2019

SCALA: X @ 80

PIANTA X 10150

REVISIONI			
DATA	N°		
01/04/2020	1		
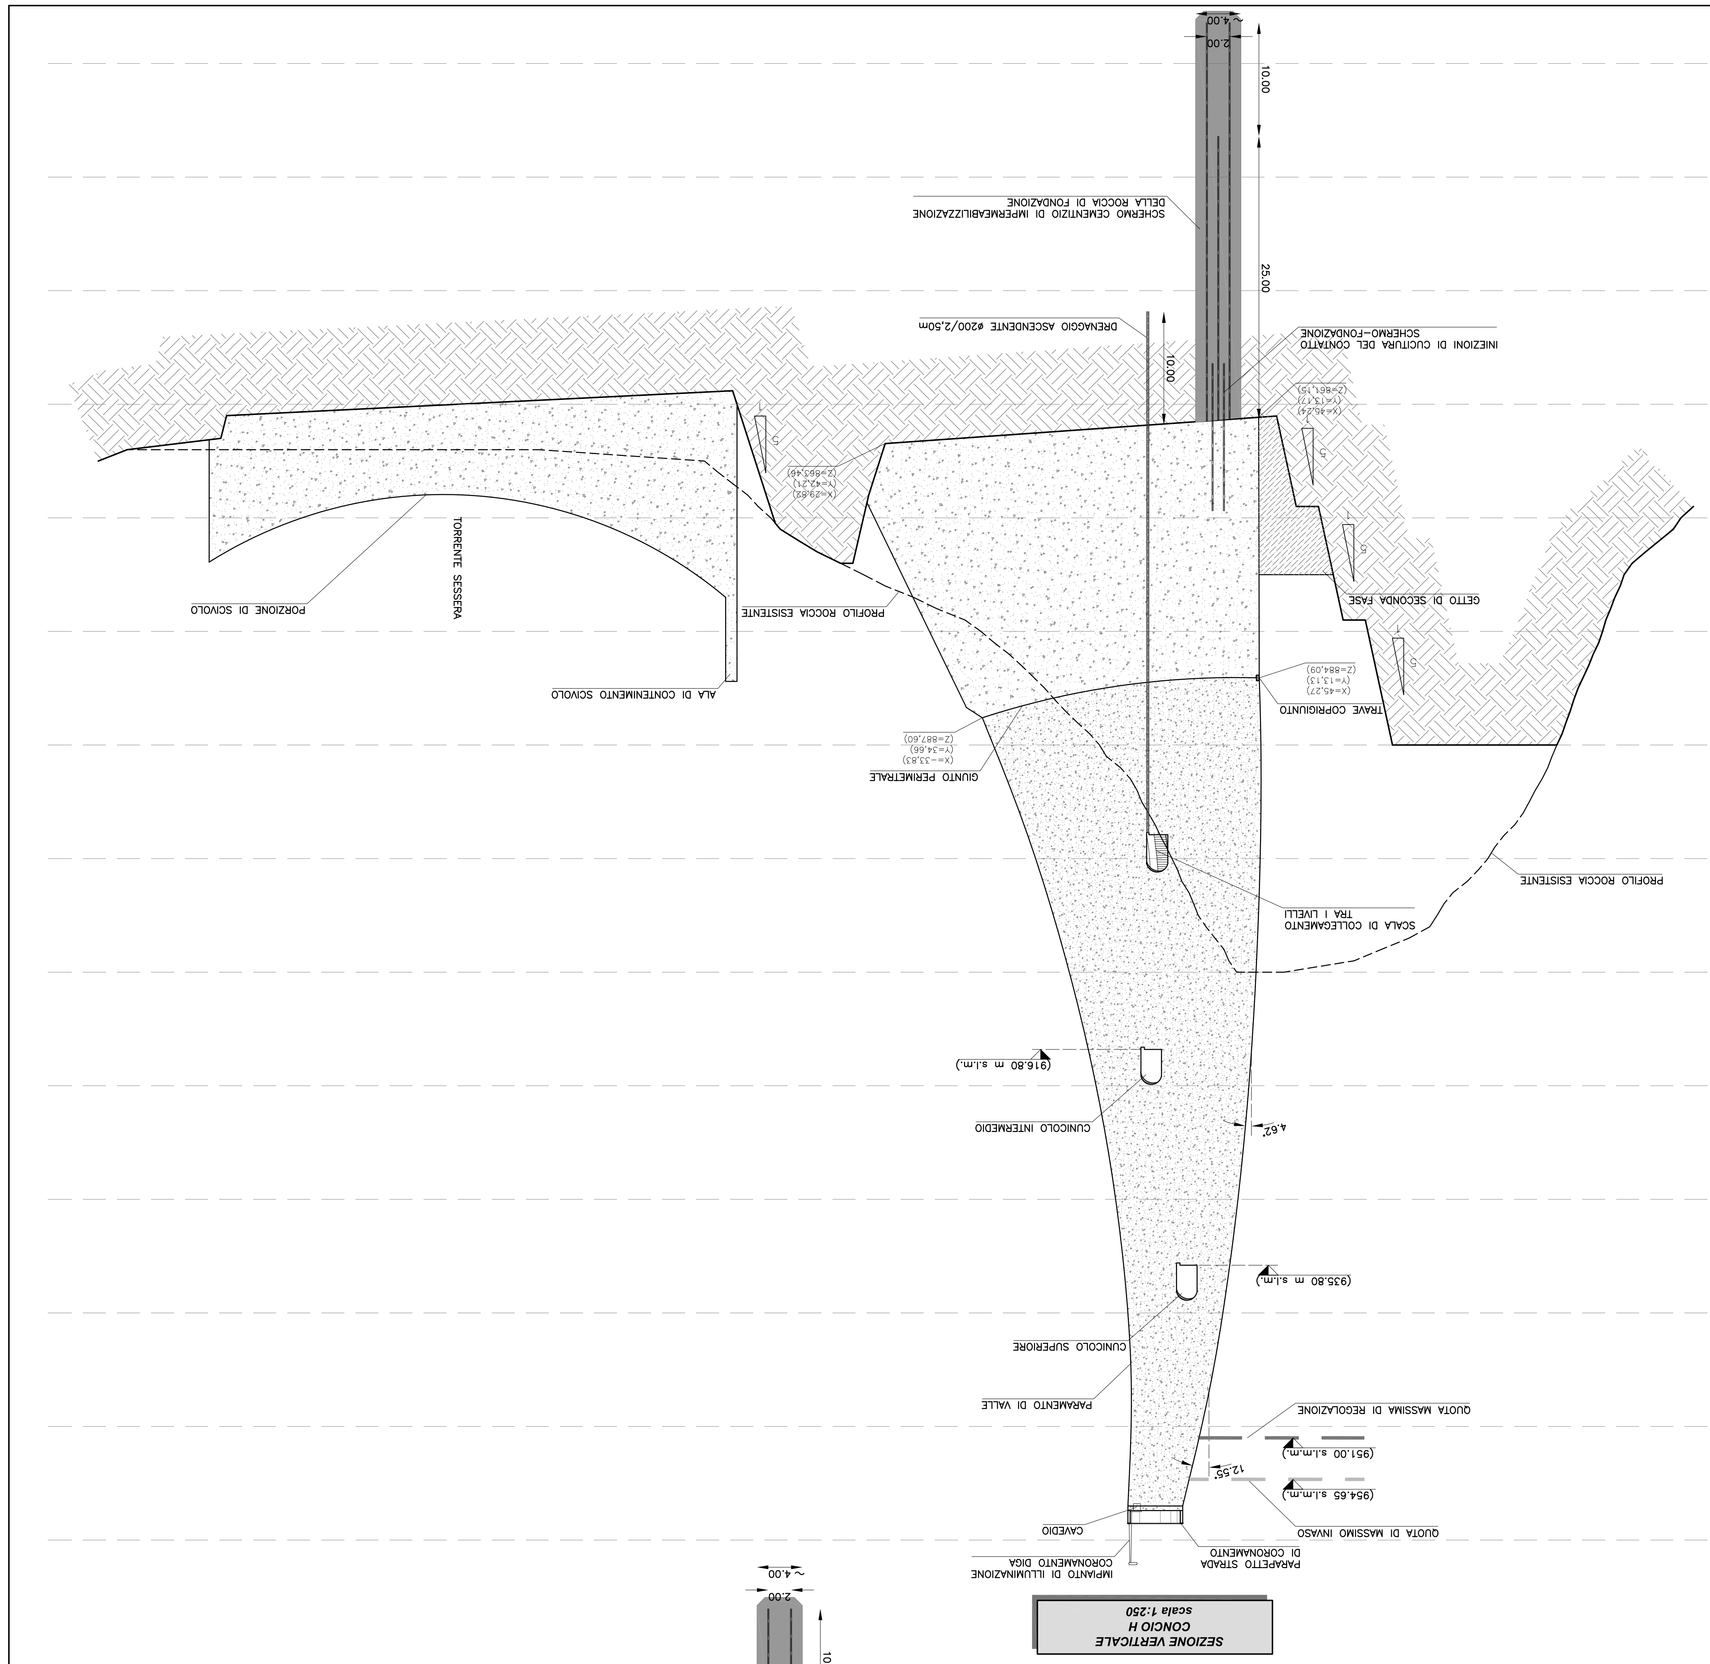
COLLABORATORE	DATA	N.C.	REV.
CDL19GL10	17MAR		2.C
CDL19GL10	20/04/2020	N.C.	R1
CDL19GL10	04/05/2020	N.C.	R2