



SEZIONE VERTICALE TIPO
scala 1:200

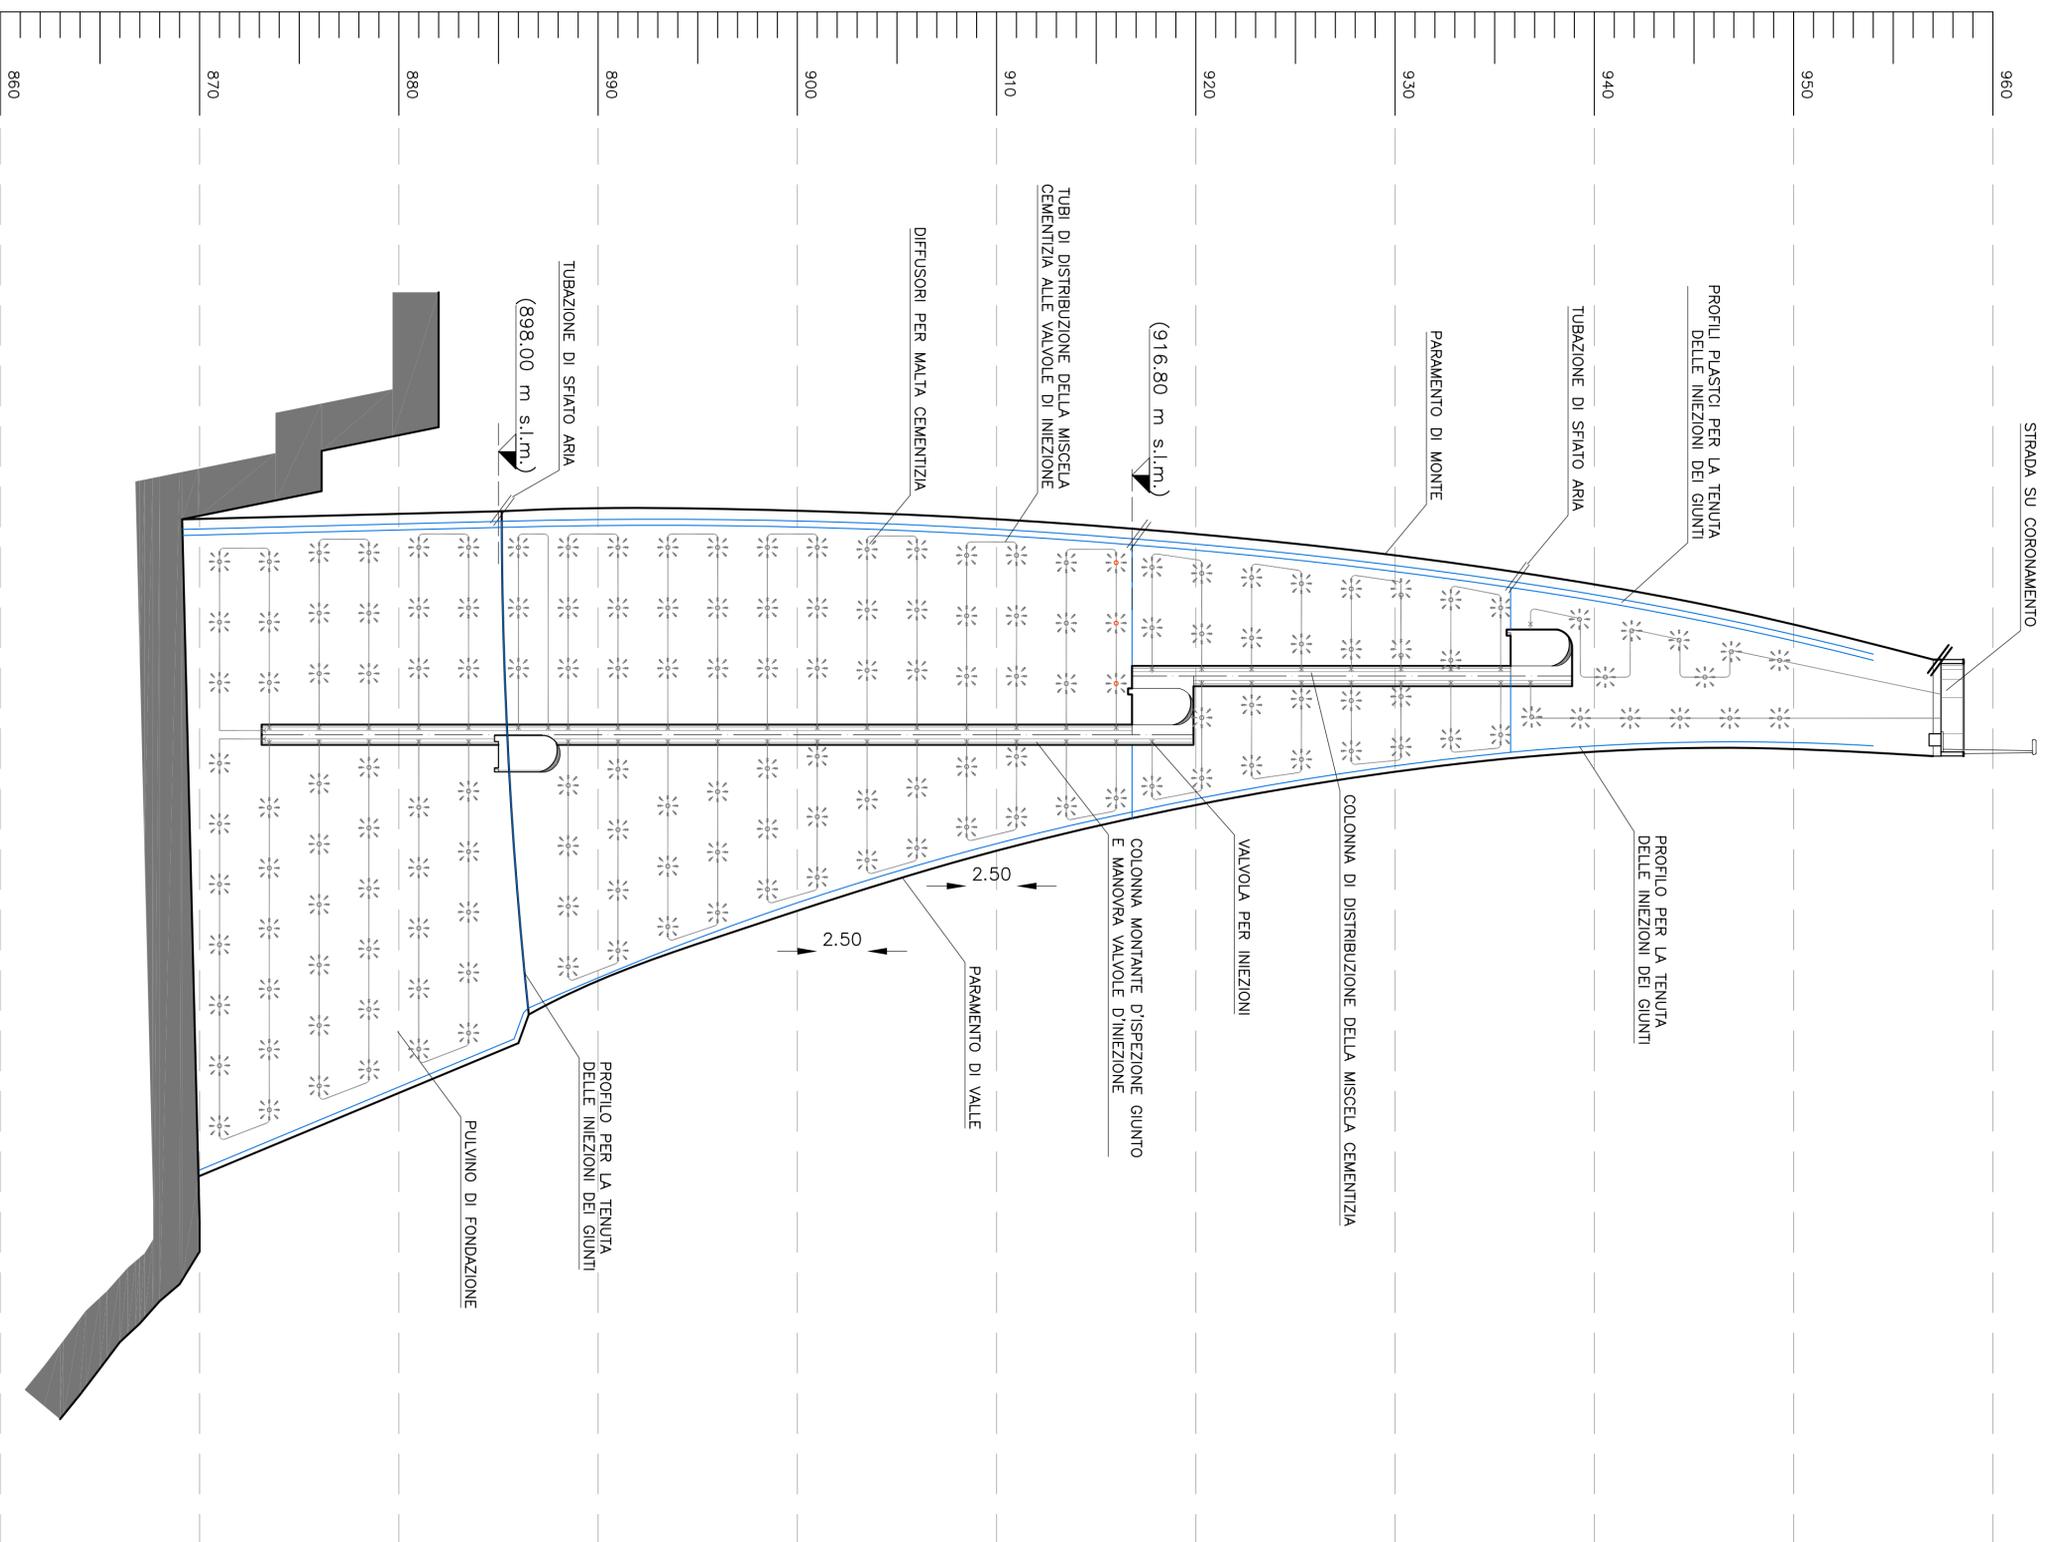

PARTICOLARE CIRCUITO D'INIEZIONE
scala 1:2

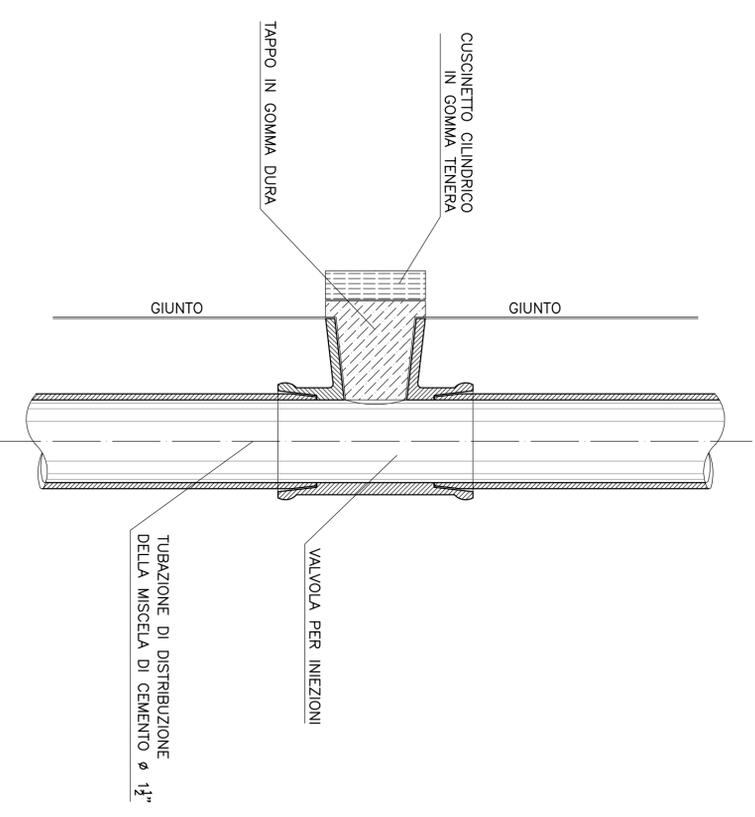

CONSORZIO DI BONIFICA DELLA BARAGGIA BIELLESE E VERCELLESE

RIFACIMENTO INVASO SUL TORRENTE SASSERA IN SOSTITUZIONE DELL'ESISTENTE PER IL SUPERAMENTO DELLE CRISI IDRICHE RICORRENTI, IL MIGLIORAMENTO DELL'EFFICIENZA IDRICA DEGLI INVASI ESISTENTI SUI TORRENTI RAVASANELLA ED OSTOLA, LA VALORIZZAZIONE AMBIENTALE DEL COMPRESORIO

NUOVA DIGA

TAVOLA N.

DD26

SEZIONE VERTICALE CON SCHEMA INIEZIONE GIUNTI

SCALA DISSEGNO
MM



IL PROGETTISTA
(Dott. Ing. Domenico CASTELLI)

COLLABORAZIONE:

PROGETTO DEFINITIVO		PRATICA N. 1013/0		APPROVAZIONE	
REVISIONI	N.	DATA	ARCA N. B. 80	CONTRULLO	D.C.
ELABORATO			FILE : 10130-1026		
CONTRULLO	IPMA	I.C.		IPF	