SEZIONE A-A
scala 1:100

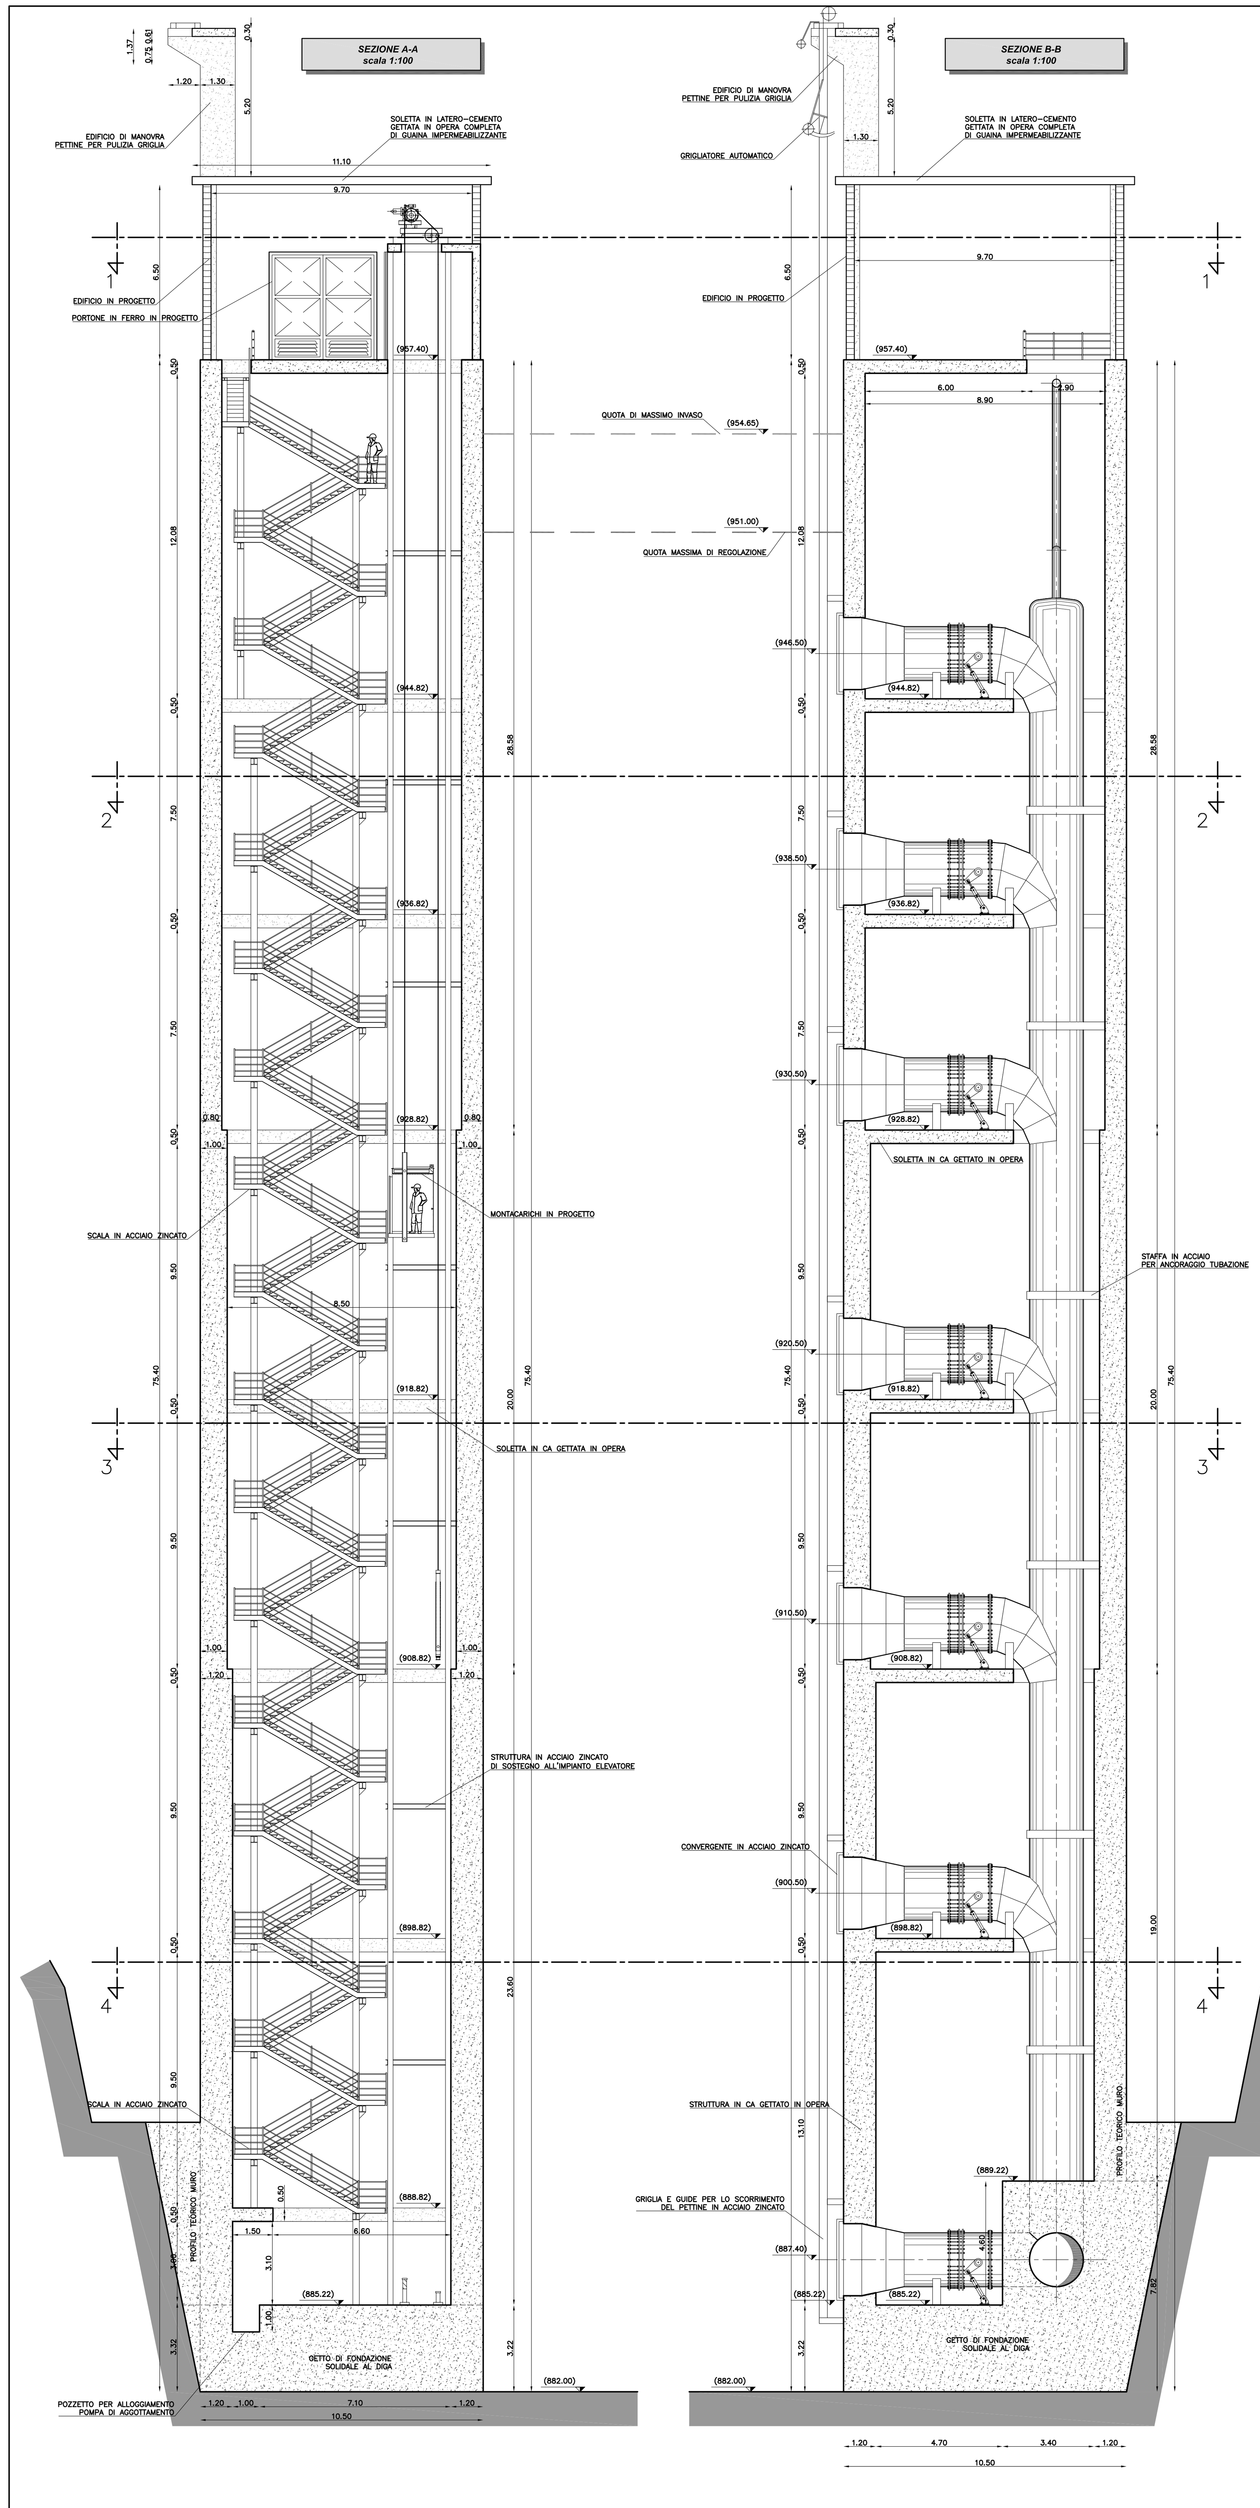

SEZIONE B-B
scala 1:100

SEZIONE 2-2
scala 1:100

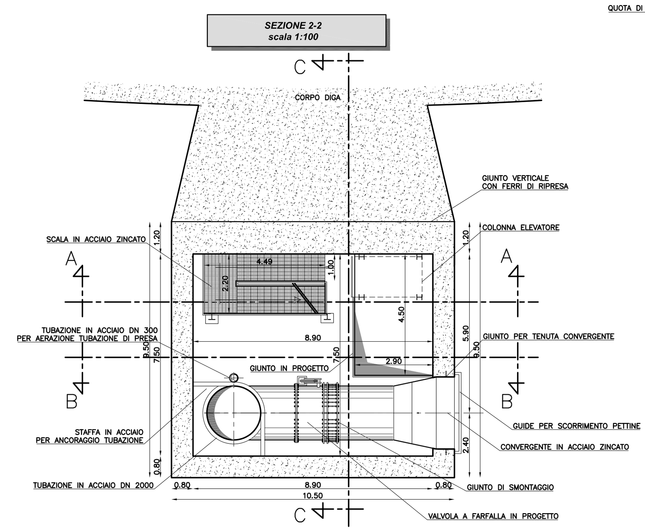

SEZIONE 3-3
scala 1:100

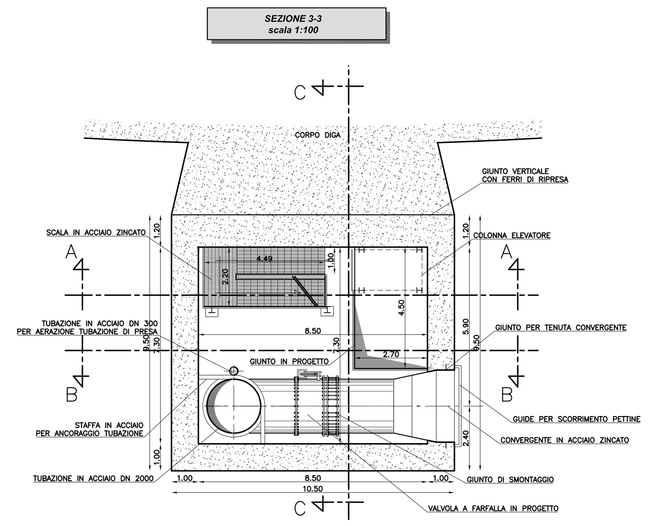

SEZIONE 4-4
scala 1:100

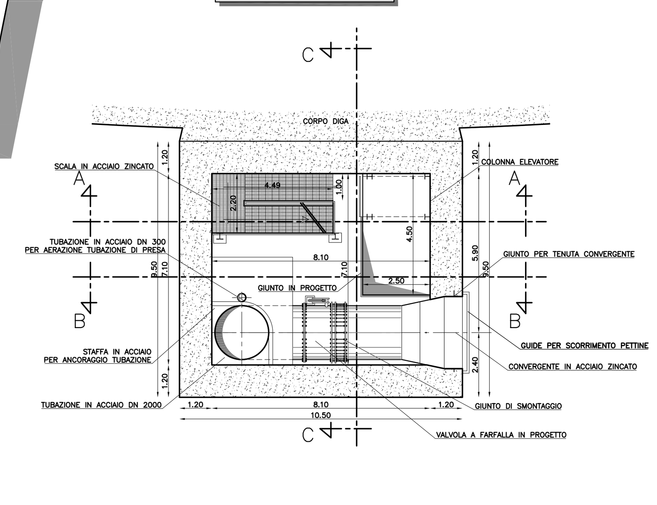

SEZIONE C-C
scala 1:100

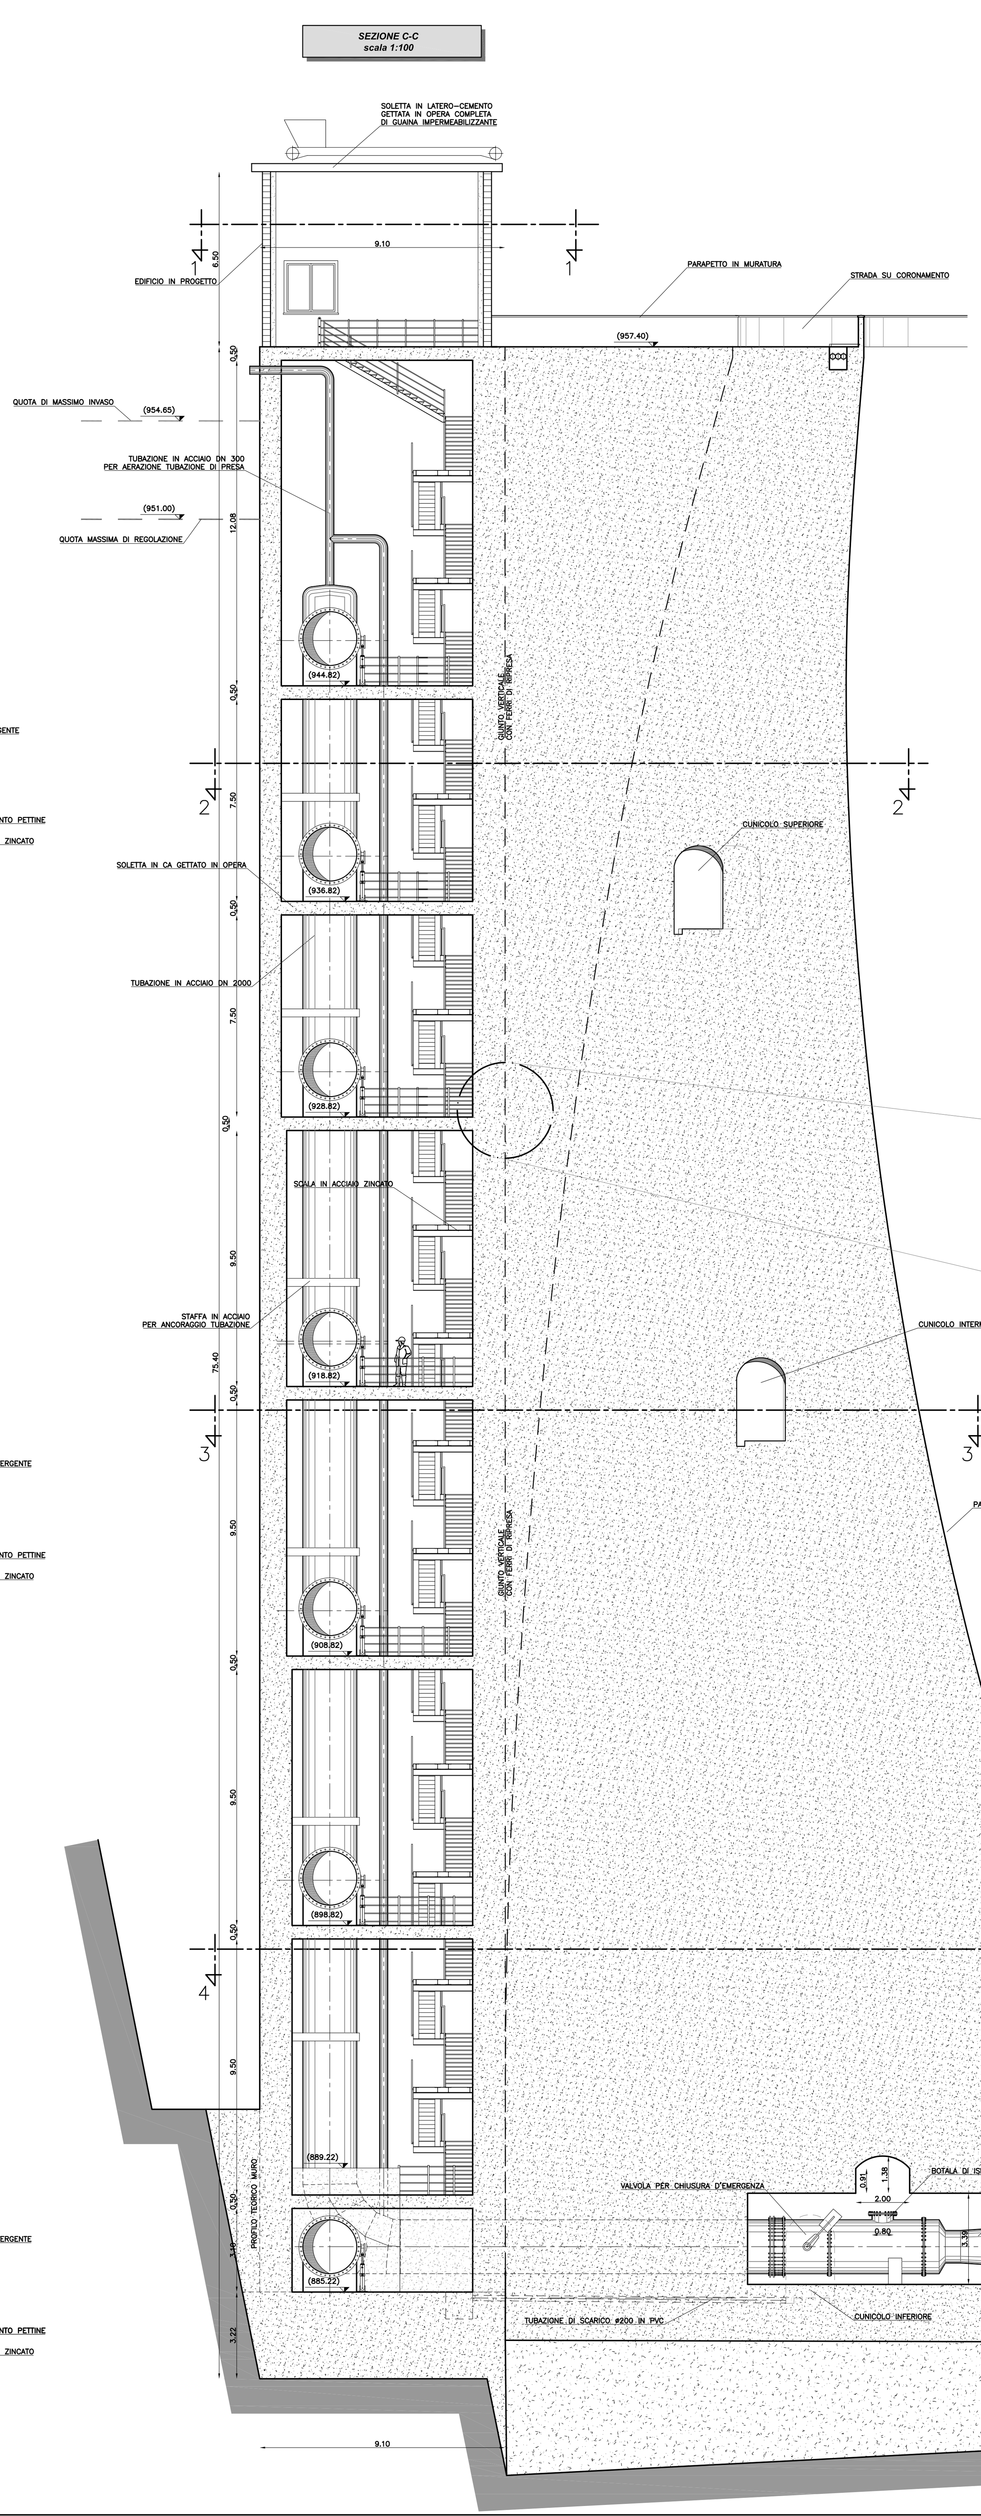

SEZIONE 1-1
scala 1:100

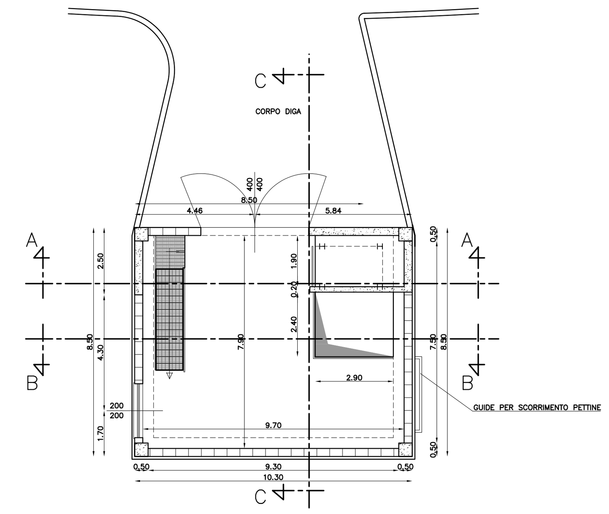

PARTICOLARE GIUNTO
scala 1:50

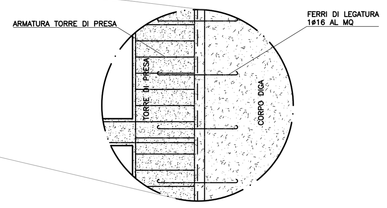

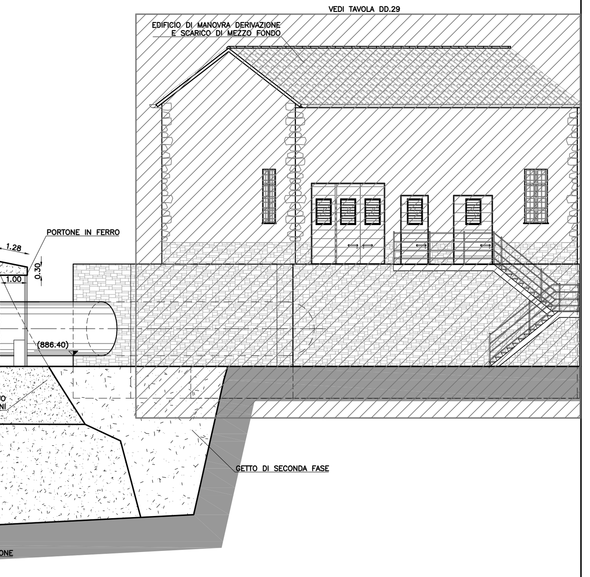

CONSORZIO DI BONIFICA DELLA BARAGGIA BIELLESE E VERCELLESE

RIFACIMENTO INVASO SUL TORRENTE SESSERA IN SOSTITUZIONE DELL'ESISTENTE PER IL SUPERAMENTO DELLE CRISI IDRICHE RICORRENTI, IL MIGLIORAMENTO DELL'EFFICIENZA IDRICA DEGLI INVASI ESISTENTI SUI TORRENTI RAVASANELLA ED OSTOLA, LA VALORIZZAZIONE AMBIENTALE DEL COMPRENSORIO

DATA PROGETTO: APRILE 2010
AGGIORNAMENTO PROGETTO: -

ATTIVITA' DI PROGETTAZIONE: CONSORZIO ESPERTI PER LA PROGETTAZIONE INTEGRATA NELLE OPERE PUBBLICHE — STECI S.p.A. SOCIETÀ DI INGEGNERIA — 10148 TORINO – C.so CHIERI 192 — tel. 011 2482811 – fax 011 2482812 — www.steci.it – info@steci.it

IL PROGETTISTA (Dott. Ing. Domenico CASTELLO)

COLLABORAZIONE

TAVOLA N.: DD28

SCALA DISEGNO: VARIE

NUOVA DIGA

NUOVA OPERA DI PRESA
PIANTE, SEZIONI E PARTICOLARI COSTRUTTIVI

PRATICA N. 03/10
MOD. N. di ID:
FILE: 03/10-02/9

PROGETTO DEFINITIVO

REVISIONI ELABORATO	N°	DATA			
CONTROLLO		ESECUTORE	CONTROLLO	APPROVATO	
	ITEMA	R.C.	M.P.	D.C.	