PIANTA
scala 1:100

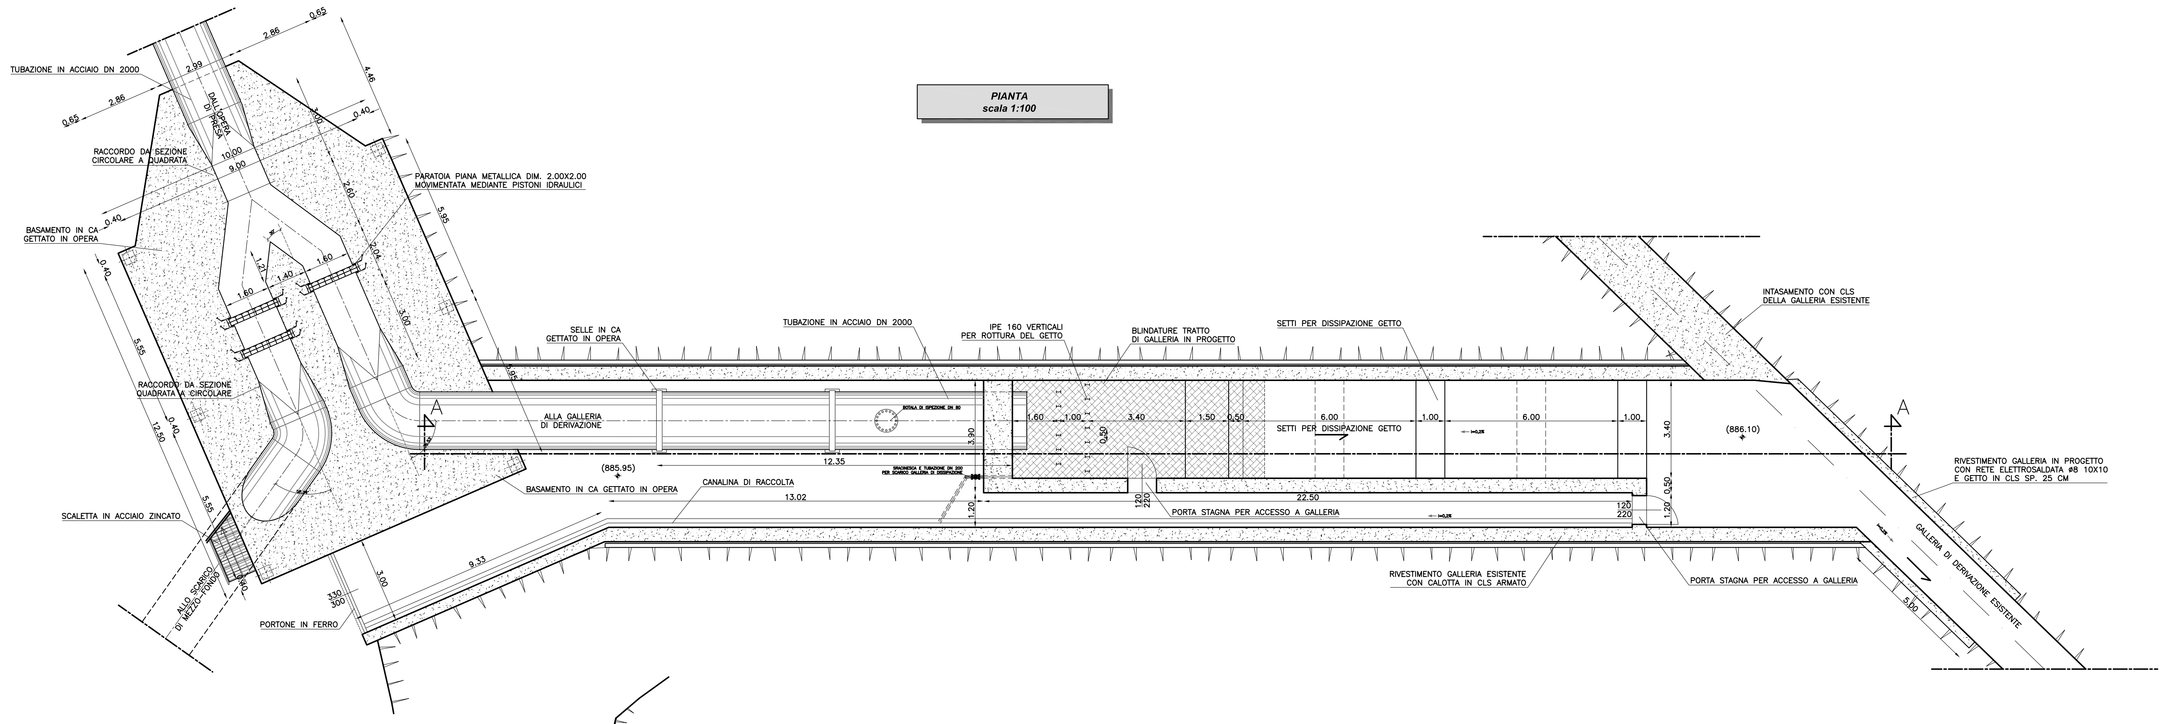

SEZIONE A-A
scala 1:100

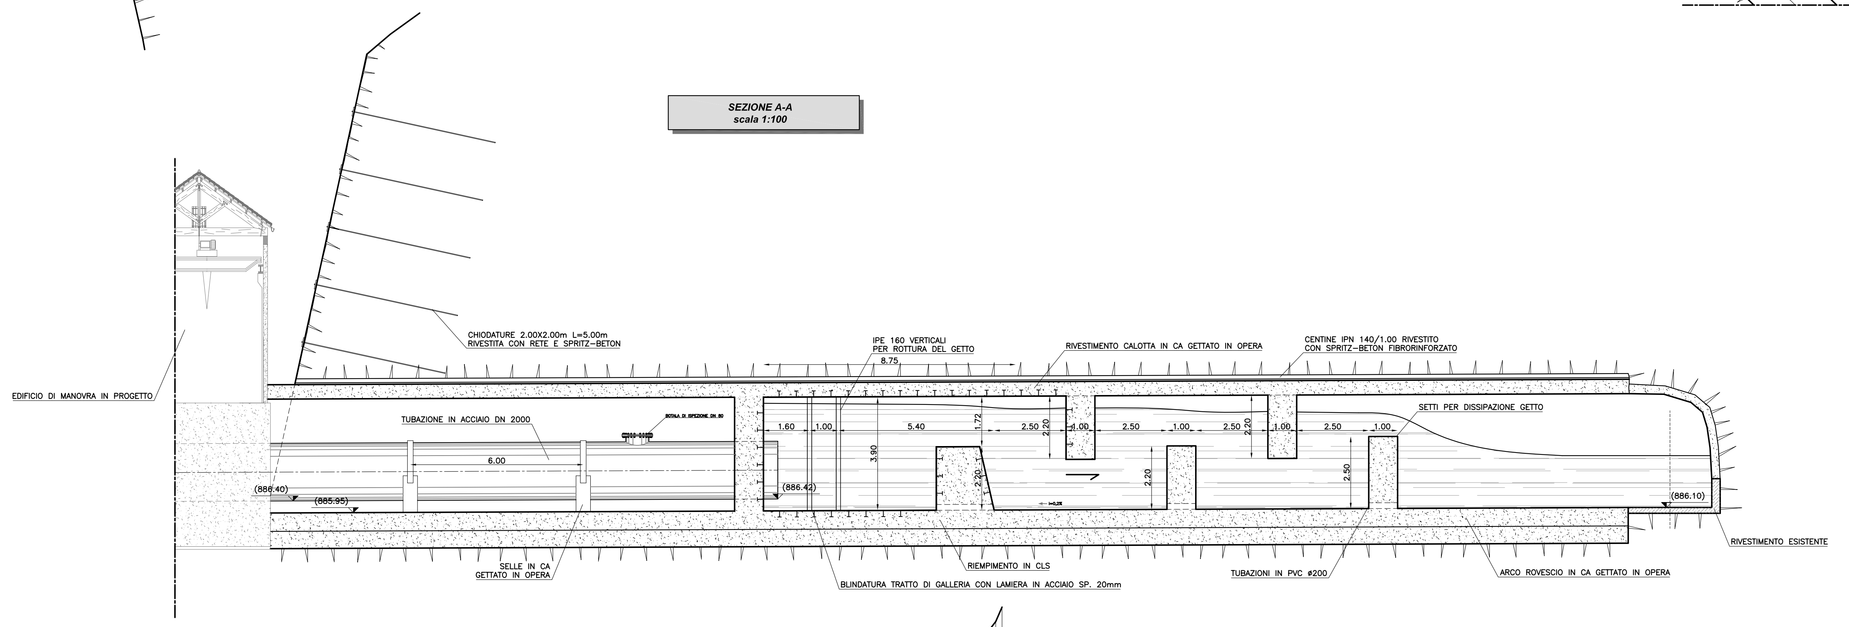

PROFILO GEOMECCANICO
scala 1:200/200

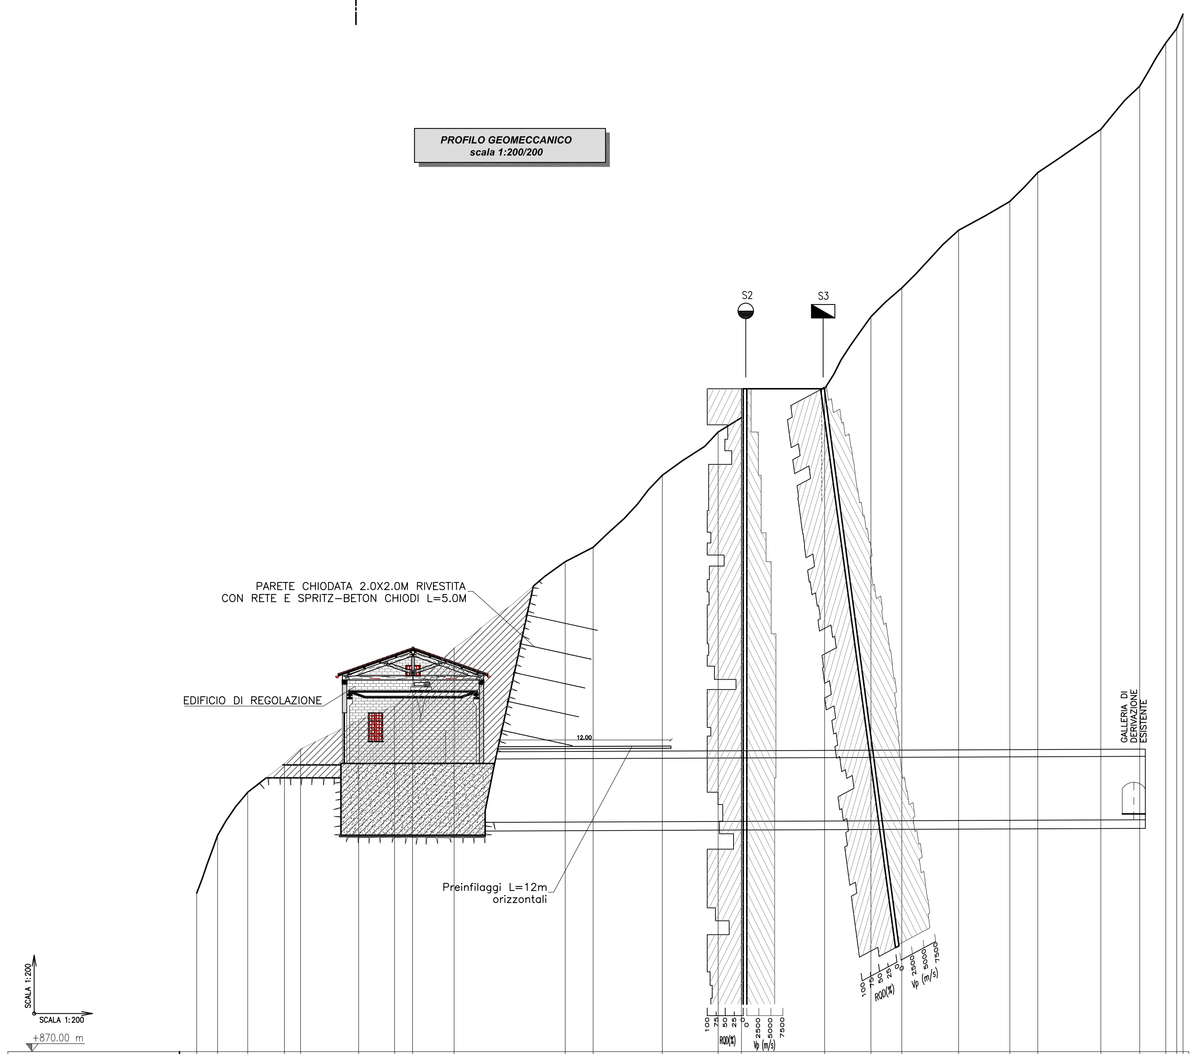

| | | |