SEZIONE ORIZZONTALE (Q=869.00)
scala 1:200

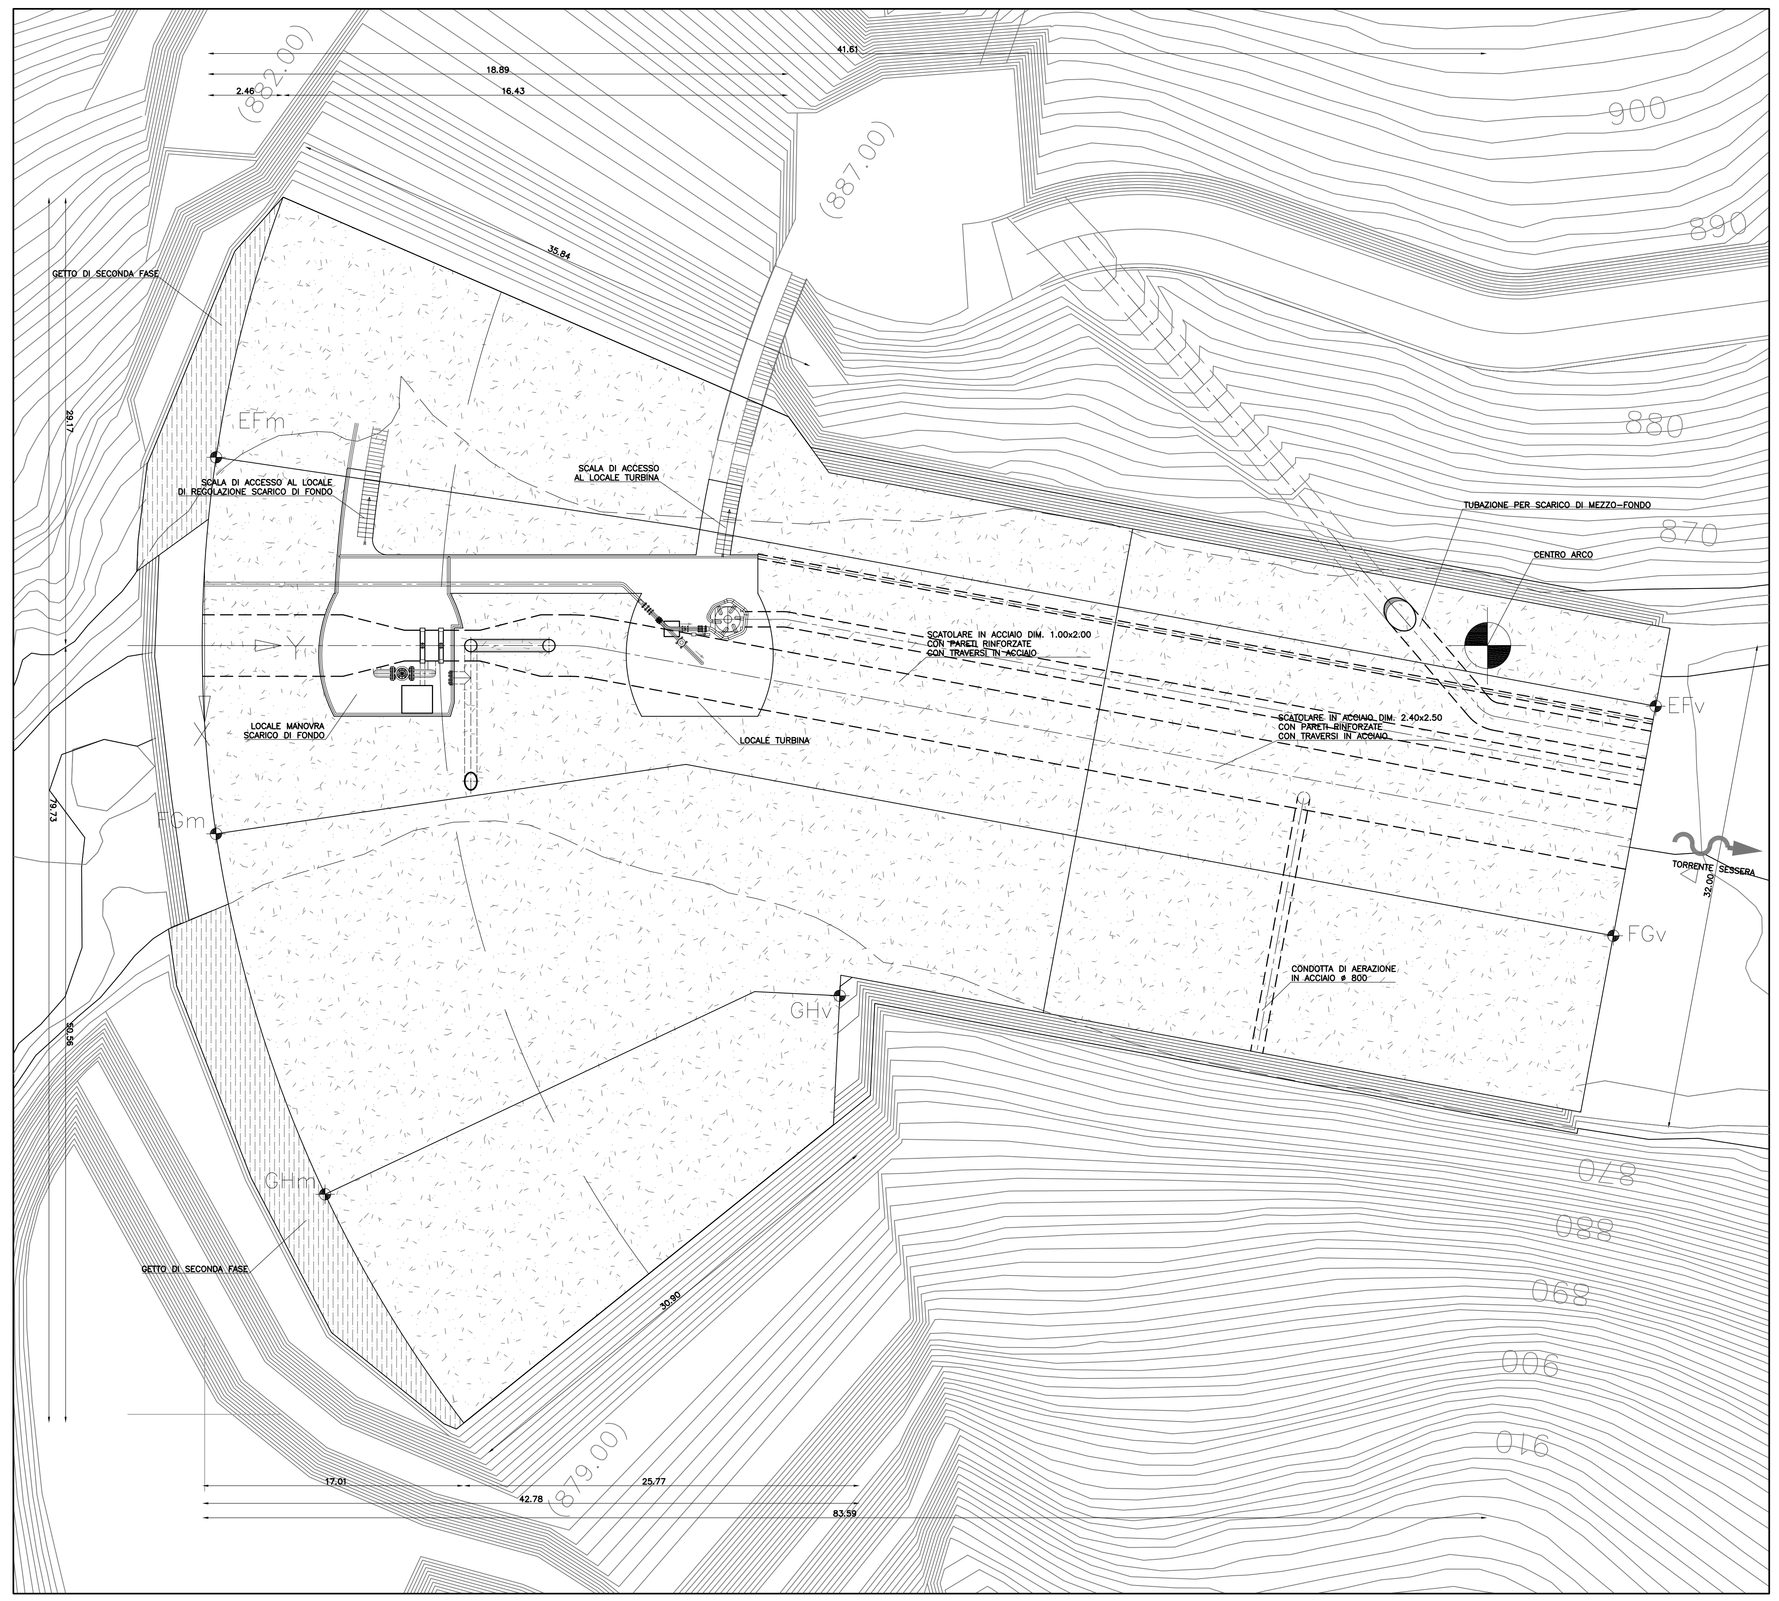

SEZIONE MAESTRA
scala 1:200

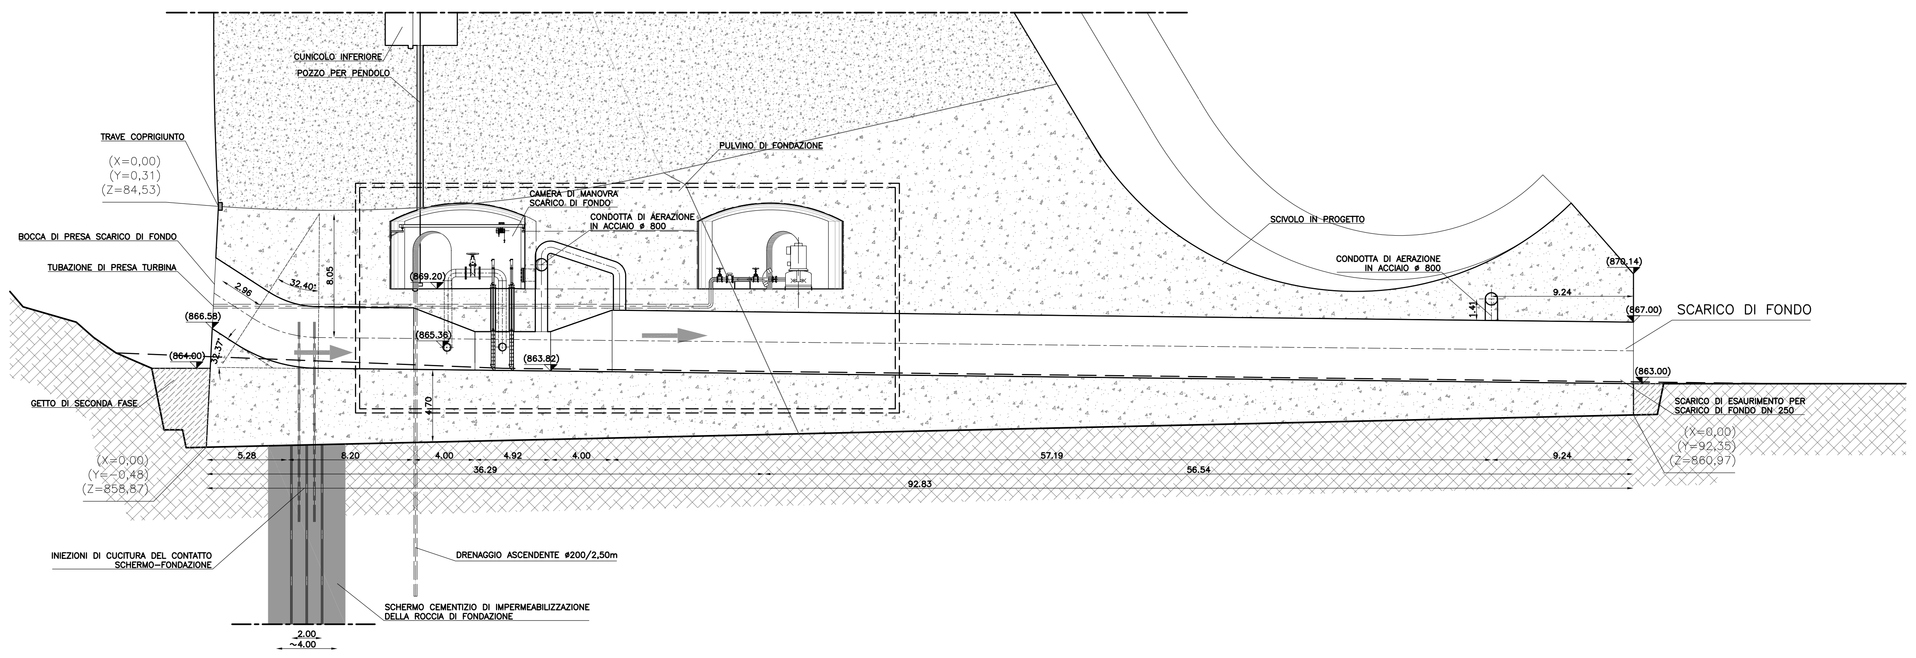

PIANTA A QUOTA 869.00
scala 1:100

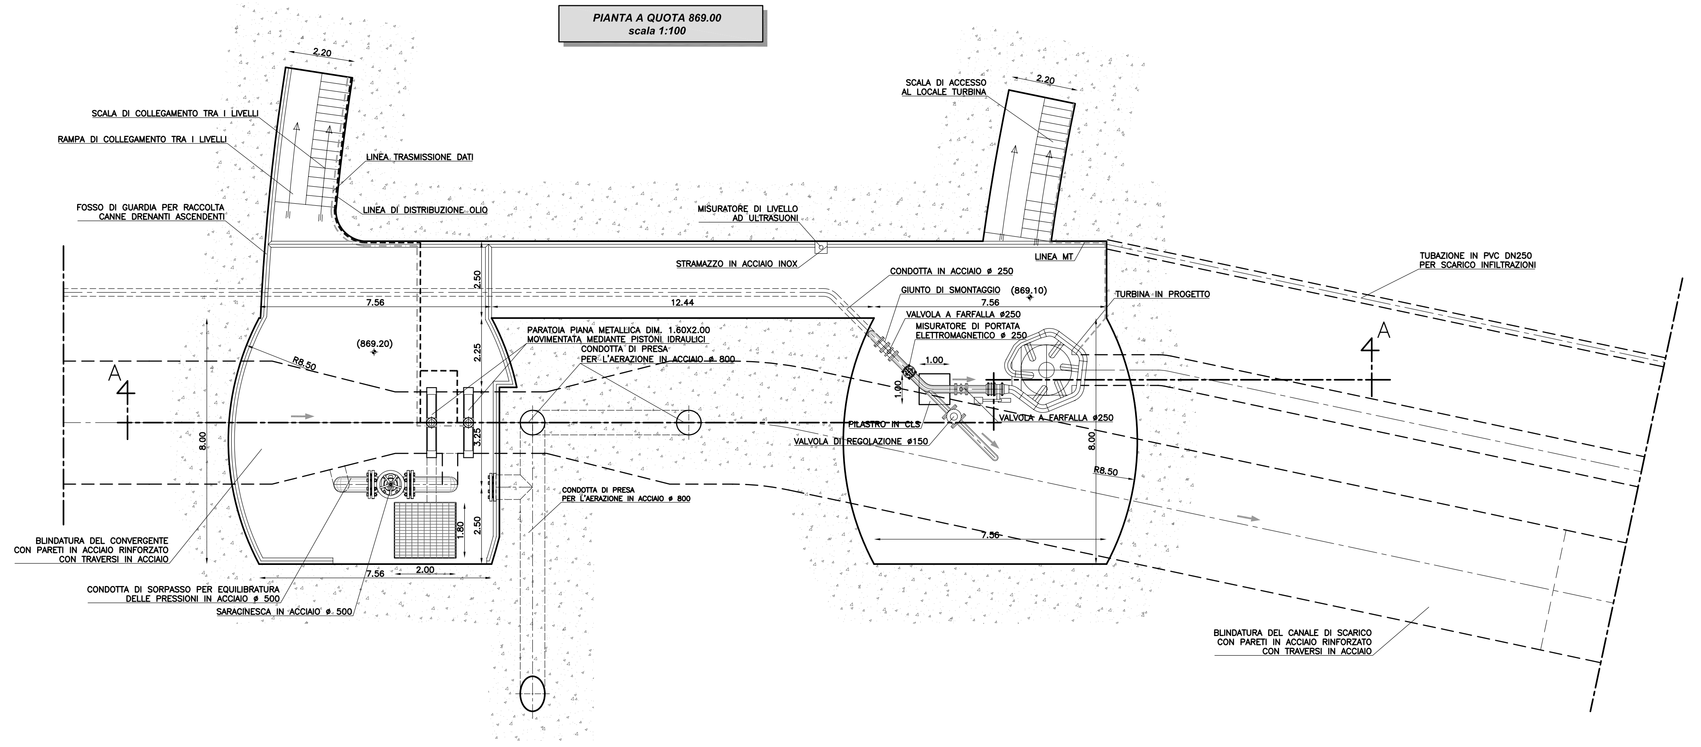

SEZIONE A-A
scala 1:100

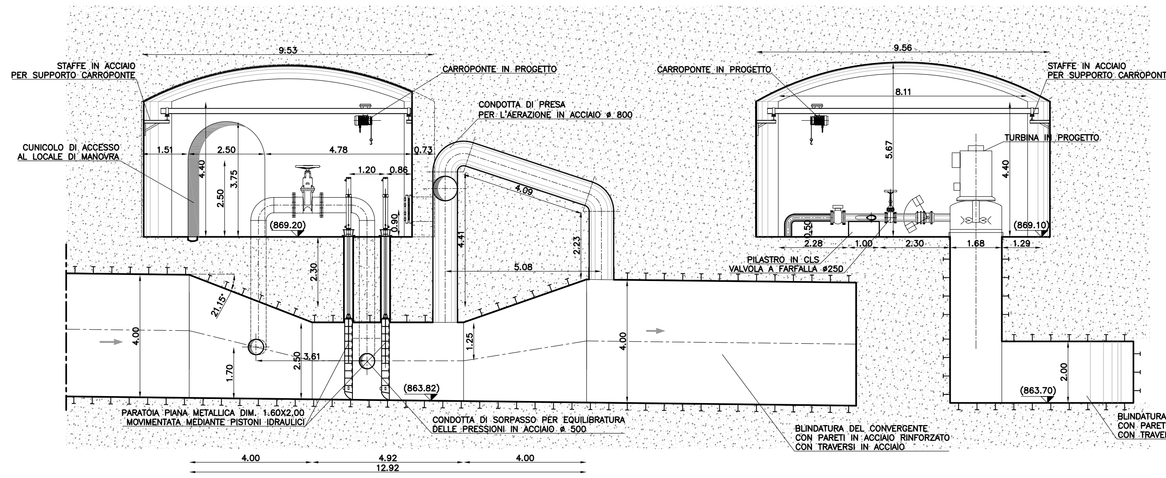

PARTICOLARE PARATOIE
scala 1:50

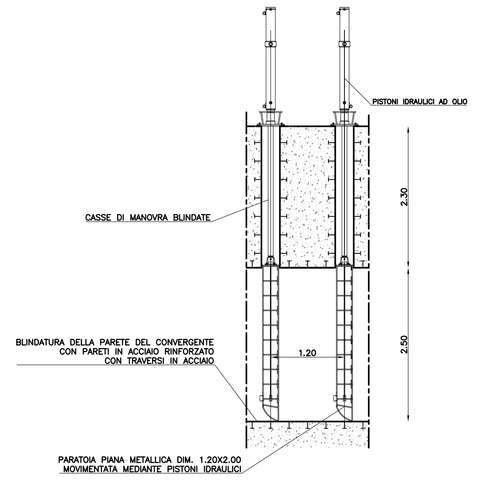

PIANTA A QUOTA 864.00
scala 1:100

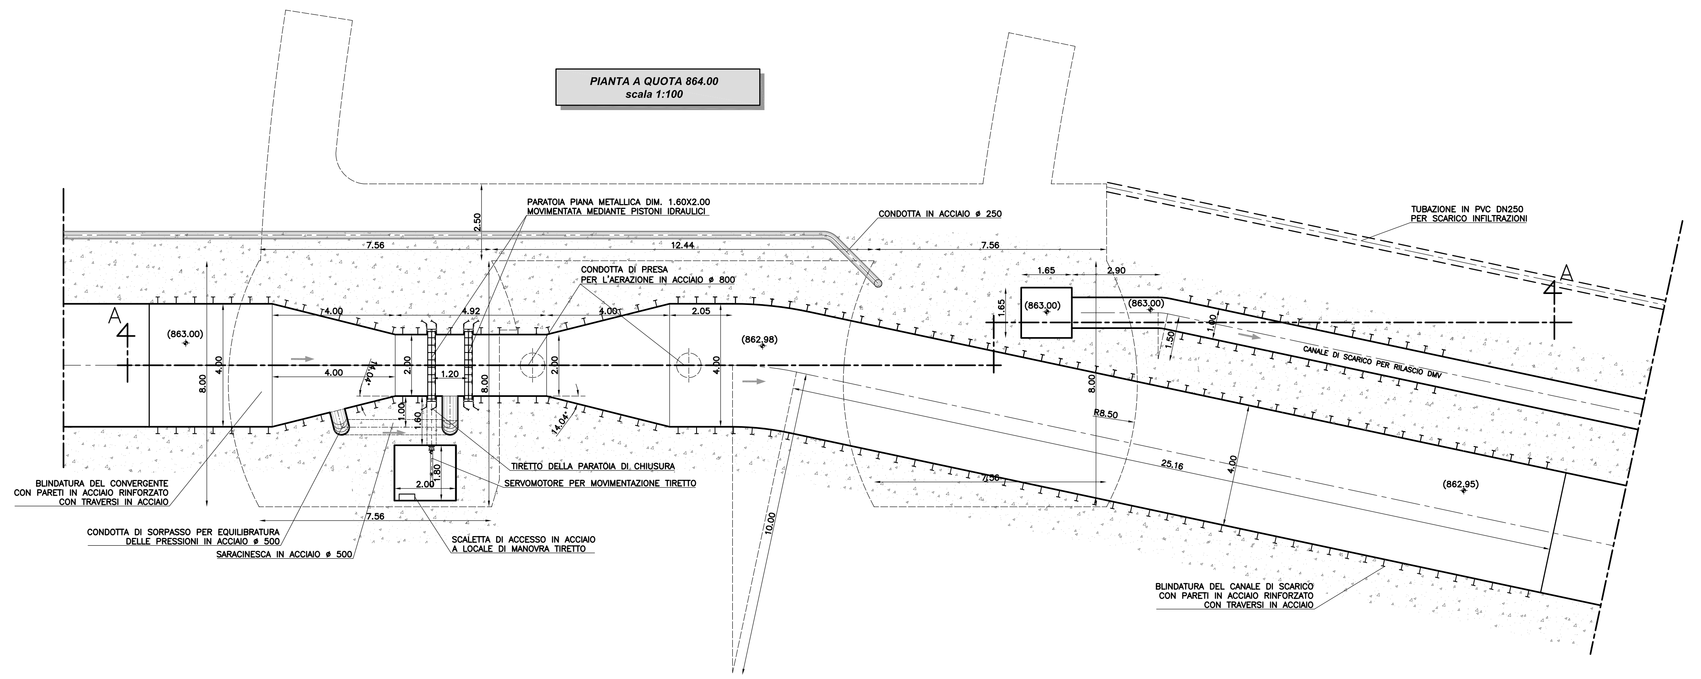

CONSORZIO DI BONIFICA DELLA BARAGGIA BIELLESE E VERCELLESE

RIFACIMENTO INVASO SUL TORRENTE SESSERA IN SOSTITUZIONE DELL'ESISTENTE PER IL SUPERAMENTO DELLE CRISI IDRICHE RICORRENTI, IL MIGLIORAMENTO DELL'EFFICIENZA IDRICA DEGLI INVASI ESISTENTI SUI TORRENTI RAVASANELLA ED OSTOLA, LA VALORIZZAZIONE AMBIENTALE DEL COMPRENSORIO

DATA PROGETTO: APRILE 2010
AGGIORNAMENTO PROGETTO: -

ATTIVITA' DI PROGETTAZIONE
STEC s.r.l. SOCIETA' DI INGEGNERIA
CORSO CAVOUR, 1 - 10042 NICHELINO (TO)
TEL. 011.6275911 - FAX 011.6275922 - e-mail: stec@stecsrl.it

IL PROGETTISTA
(Dott. Ing. Domenico CASTELLI)

COLLABORAZIONE

NUOVA DIGA

SCARICO DI FONDO
PIANTE, SEZIONI E PARTICOLARI COSTRUTTIVI

TAVOLA N.: DD31
SCALA DISEGNO: Vedi
PRATICA N 10/10
ARCH. N Ø 10
FILE : 10130-DD31

PROGETTO DEFINITIVO

	N°				
REVISIONI ELABORATO	DATA				
CONTROLLO	ITEM	DISEGNATORE	CONTROLLO	APPROVAZIONE	
		A.C.	M.P.	D.C.	