



**SEZIONE INTERVENTI SU
OPERA DI PRESA ESISTENTE**
scala 1:100

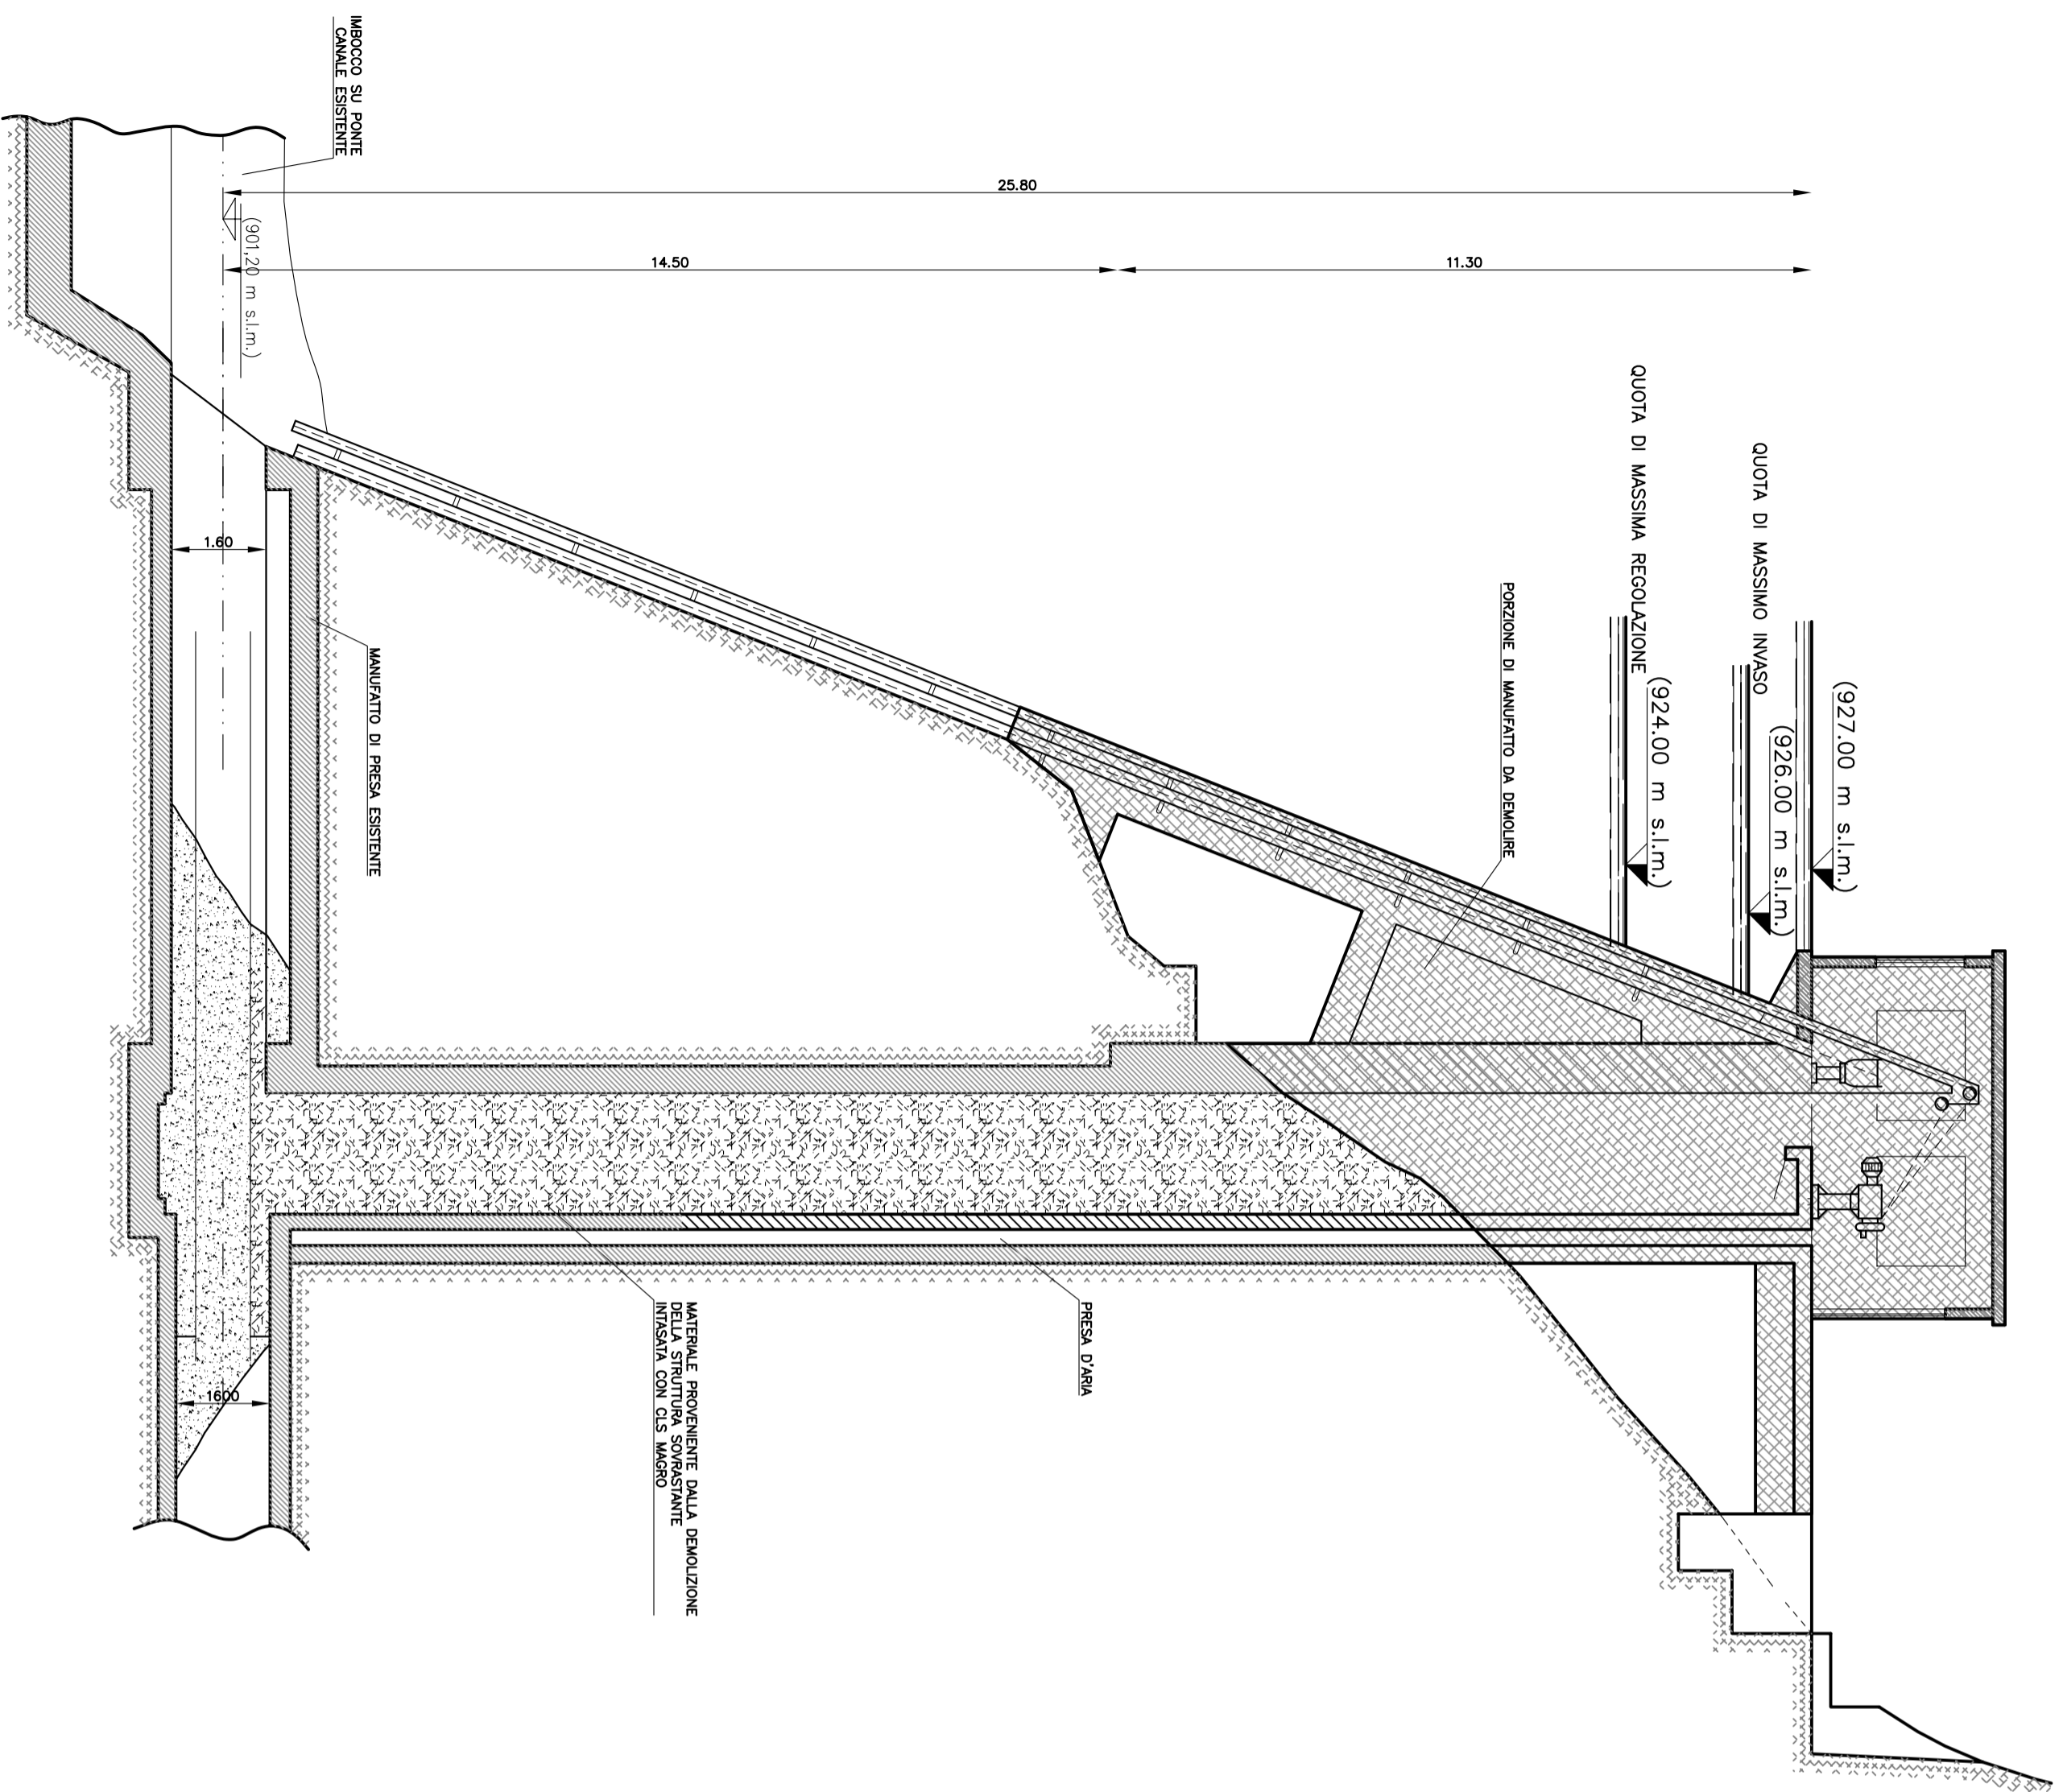

**PIANTA INTERVENTI SU
OPERA DI PRESA ESISTENTE**
scala 1:100

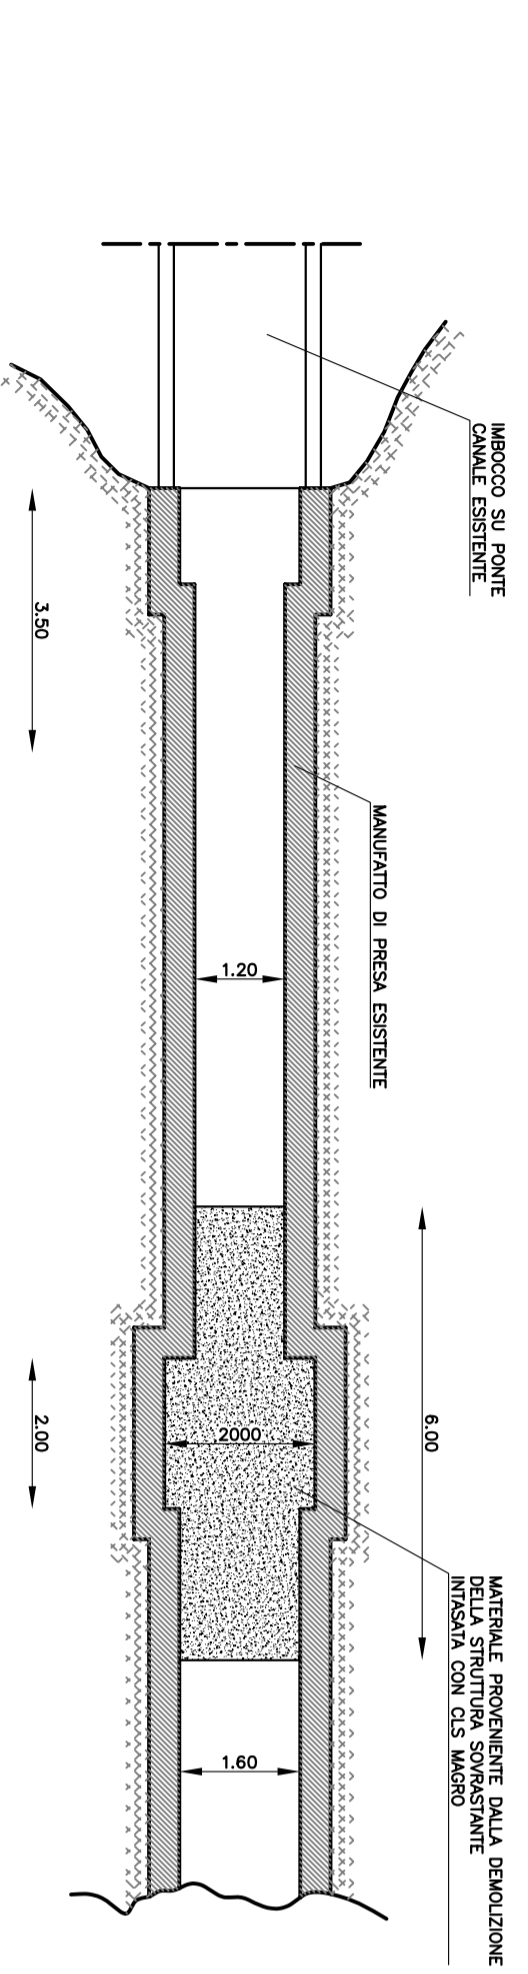

**CONSORZIO DI BONIFICA DELLA
BARAGGIA BIELLESE E VERCELLESE**

**RIFACIMENTO INVASO SUL TORRENTE SASSERA IN SOSTITUZIONE
DELL'ESISTENTE PER IL SUPERAMENTO DELLE CRISI
IDRICHE RICORRENTI, IL MIGLIORAMENTO DELL'EFFICIENZA IDRICA
DEGLI INVASI ESISTENTI SUI TORRENTI RAVASANELLA ED OSTOLA,
LA VALORIZZAZIONE AMBIENTALE DEL COMPRESORIO**

<p>ATTIVITÀ DI PROGETTAZIONE: CONSORZIO BONIFICAZIONE BIRGOLLESE/VERCELLESE STECIL s.p.a. SOCIETÀ DI INGEGNERIA 13100 VERCELLI - Via S. Sabino, 182 Tel. (011) 2171232 - Fax (011) 220970 - e-mail: stecil@stecil.it</p> <p>IL PROGETTISTA (Dott. Ing. Domenico CASTELLI)</p>		<p>NUOVA DIGA</p> <p>INTERVENTI SULLA VECCHIA OPERA DI PRESA PIANTA E SEZIONE</p>		<p>DATA PROGETTO APRILE 2010</p> <p>AGGIORNAMENTO PROGETTO</p>	
<p>PROGETTO DEFINITIVO</p>		<p>PRATICA N. 101310</p> <p>ARCH. N. 80</p> <p>FILE : 101310-0945</p>		<p>SCALA DISEGNO 1:100</p>	
<p>REVISIONI ELABORATO</p> <p>CONTRULLO</p>		<p>FORMA</p> <p>DISegnazione</p> <p>CONTRULLO</p> <p>APPROVAZIONE</p> <p>D.C.</p>		<p>FILE : 101310-0945</p>	