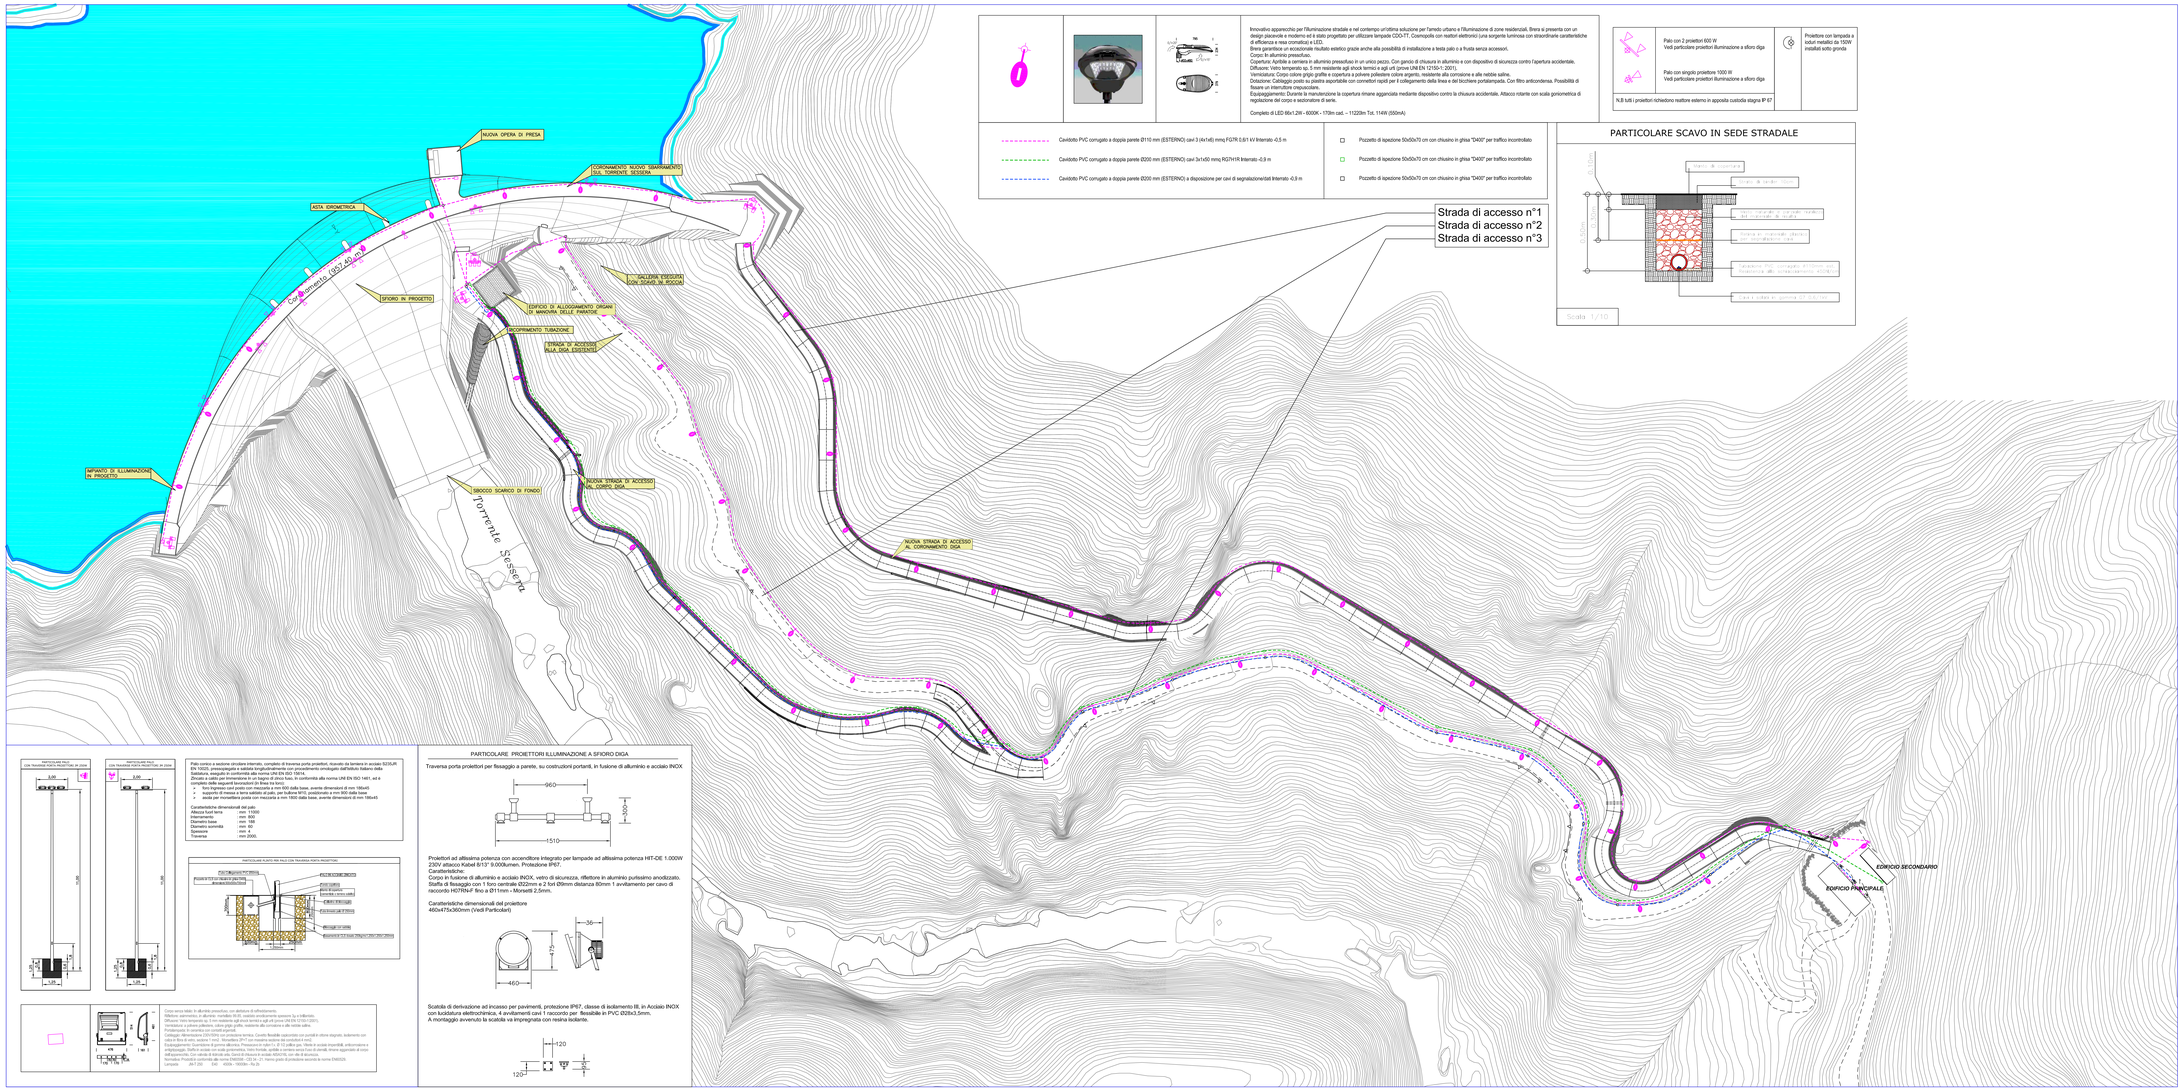

Innovativo apparecchio per l'illuminazione stradale e nel contempo un'ottima soluzione per l'arredo urbano e l'illuminazione di zone residenziali, Brera si presenta con un design piacevole e moderno ed è stato progettato per utilizzare lampade COSYT. Coerenziata con reattori elettronici (una sorgente luminosa con straordinarie caratteristiche di efficienza e resa cromatica) e LED.
Brera garantisce un eccezionale risultato estetico grazie anche alla possibilità di installazione a testa palo o a frusta senza accessori.
Corpo: In alluminio pressofuso.
Copertura: Apribile a cerniera in alluminio pressofuso in un unico pezzo. Con gancio di chiusura in alluminio e con dispositivo di sicurezza contro l'apertura accidentale.
Diffusore: Vetro temperato spess. 3 mm resistente agli shock termici e agli urti (prove UNI EN 12150-1:2001).
Guarnizioni: Guarnizione in silicone senza griglie e copertura a polvere poliestere colore argento, resistente alla corrosione e alle nebbie saline.
Dotazione: Cablaggio posto su piastra esportabile con connettori rapidi per il collegamento della linea e del bicchiere portalampada. Con filtro anticondensa. Possibilità di fissare un interruttore crepuscolare.
Equipaggiamento: Durante la manutenzione la copertura rimane agganciata mediante dispositivo contro la chiusura accidentale. Attacco rotante con scala goniometrica di regolazione del corpo e sezionatore di serie.

Completo di LED 66x1.2W - 8000K - 1739m cad. – 1122Bim Tot. 114W (550mA)

Palo con 2 proiettori 600 W
Vedi particolare proiettori Illuminazione a sfioro diga

Palo con singolo proiettore 1000 W
Vedi particolare proiettori Illuminazione a sfioro diga

N.B tutti i proiettori richiedono reattore esterno in apposita custodia stagna IP 67

Proiettore con lampada a ioduri metallici da 150W installati sotto grinta

Cavidotto PVC corrugato a doppia parete Ø110 mm (ESTERNO) cavi 3 (4x1x6) mmq FG7R 0,6/1 kV Interrato -0,5 m

Cavidotto PVC corrugato a doppia parete Ø200 mm (ESTERNO) cavi 3x1x50 mmq RG7H1R Interrato -0,9 m

Cavidotto PVC corrugato a doppia parete Ø200 mm (ESTERNO) a disposizione per cavi di segnalazione/dati Interrato -0,9 m

Pozzetto di ispezione 50x50x70 cm con chiusino in ghisa "D400" per traffico incontrollato

Pozzetto di ispezione 50x50x70 cm con chiusino in ghisa "D400" per traffico incontrollato

Pozzetto di ispezione 50x50x70 cm con chiusino in ghisa "D400" per traffico incontrollato

PARTICOLARE SCAVO IN SEDE STRADALE

Palo conico a sezione circolare rinterrato, completo di traversa porta proiettori, ricavato da lamiera in acciaio S235JR EN 10025, pressopiegata e saldata longitudinalmente con procedimento omologato dall'Istituto Italiano della Saldatura secondo le prescrizioni contenute nelle UNI EN 1090-2 e 1090-3.
Zincato a caldo per immersione in un bagno di zinco fuso, in conformità alla norma UNI EN ISO 1461, ed è completo delle seguenti lavorazioni (in linea fra loro):
- n° 1 asola per morsettiera posta con mezzaluna a mm 1000 dalla base, avente dimensioni di mm 160x45
- n° 1 supporto di messa a terra saldato al palo, per fruttiera M10, posizionato a mm 900 dalla base
- n° 1 asola per morsettiera posta con mezzaluna a mm 1800 dalla base, avente dimensioni di mm 160x45

Caratteristiche dimensionali del palo:
Altezza fuori terra : mm 11000
Spessore palo : mm 4,00
Diametro base : mm 195
Diametro sommità : mm 60
Sporgenza : mm 1000
Traversa : mm 2000.

PARTICOLARE PALO DN 114x3 CON TRAVERSA PORTA PROIETTORI
Palo in Alluminio PVC Bianco
Proiettore 1x70 o 1x150 W SON-T Plus Arcoscenico/Stradale/Grina
Pressacavo
Cablaggio
Cablaggio 1x1 mm
Cablaggio 1x1 mm
Cablaggio 1x1 mm
Morsettiera 12 X 2x6mm 500g/m2 250V 20A
1000
1800
1000
1000
1000