




LAYOUT DI MASSIMA DEI PRINCIPALI QUADRI BT (scala 1:50)

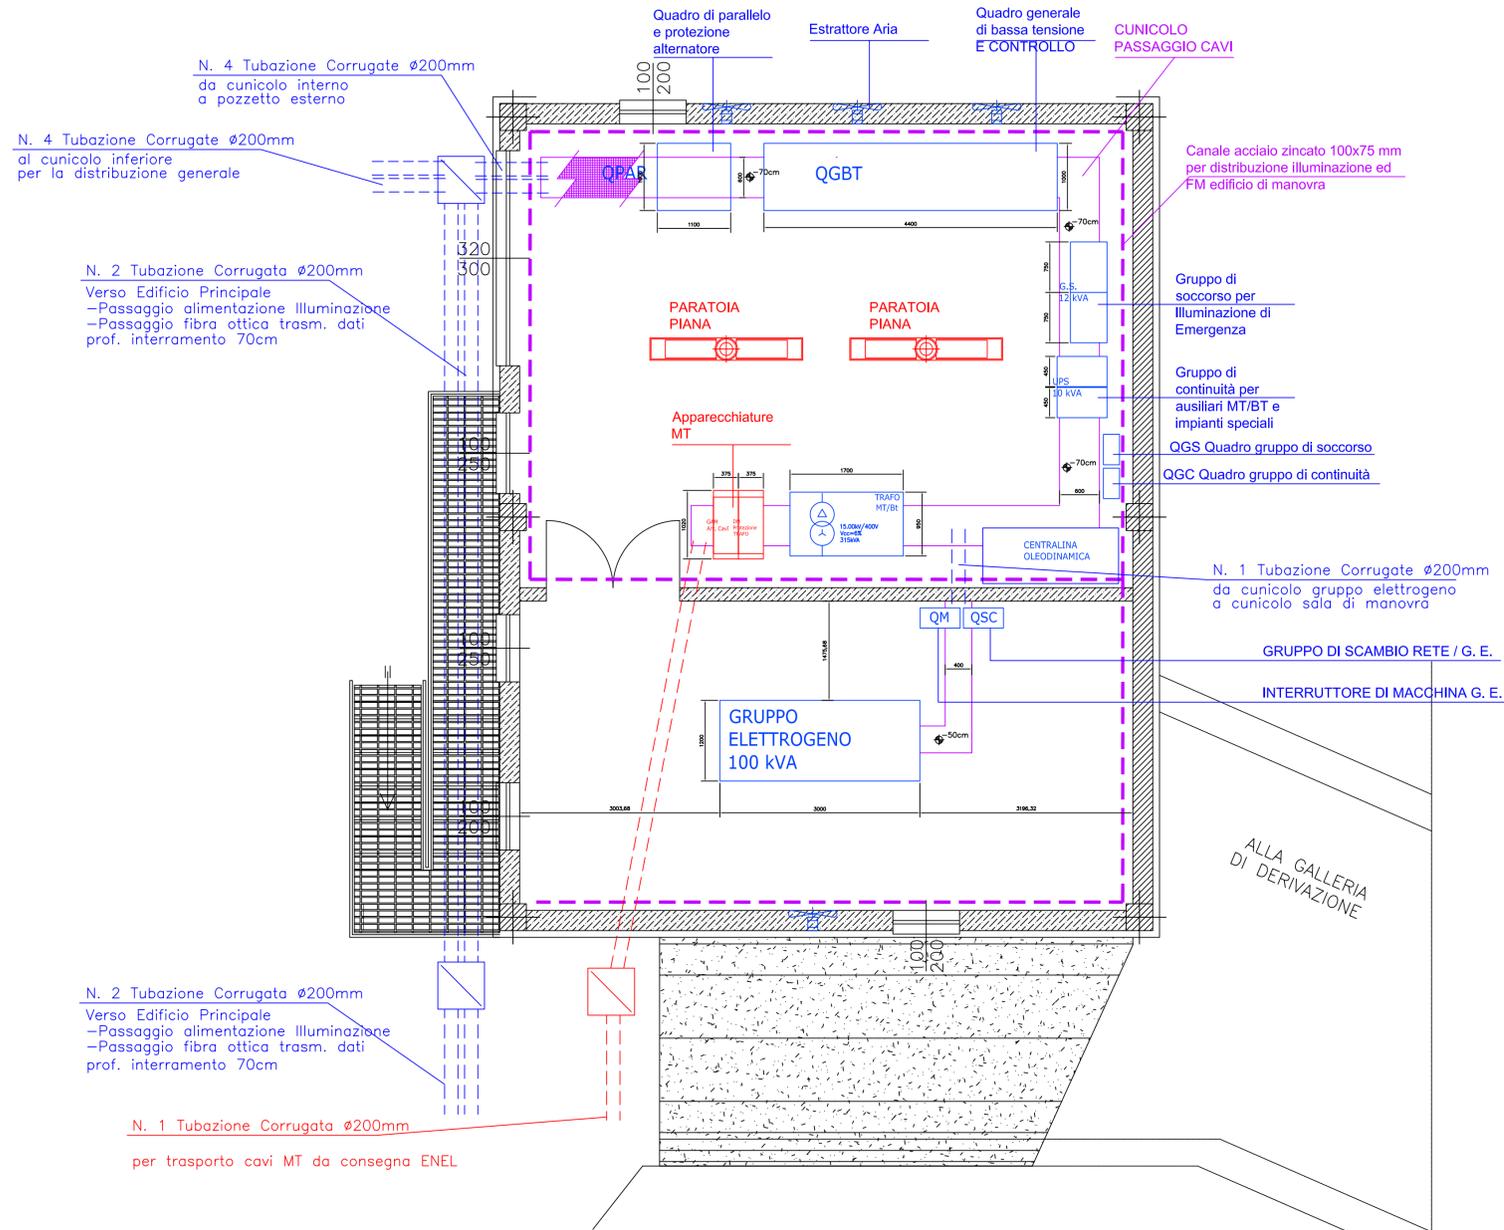

FRONTE QUADRO INDICATIVO DEI PRINCIPALI QUADRI BT (fuori scala)

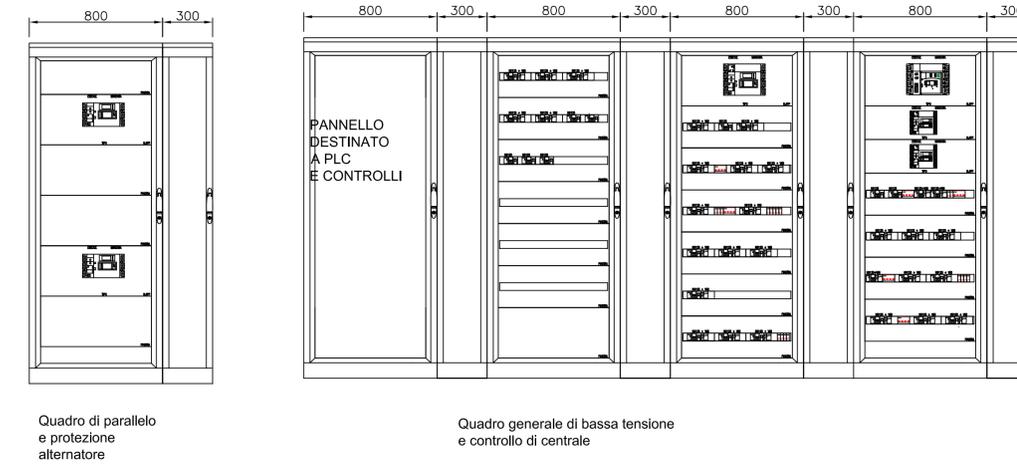

PARTICOLARE PASSAGGIO TUBAZIONI (fuori scala)

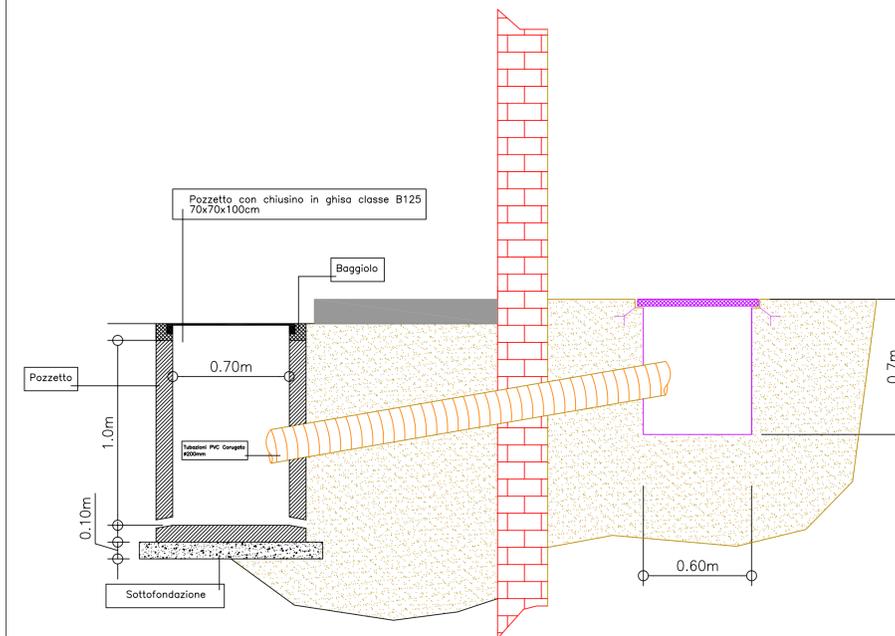

FRONTE QUADRO APPARECCHIATURE MT



**CONSORZIO DI BONIFICA DELLA BARAGGIA BIELLESE E VERCELLESE**

**RIFACIMENTO INVASO SUL TORRENTE SESSERA IN SOSTITUZIONE DELL'ESISTENTE PER IL SUPERAMENTO DELLE CRISI IDRICHE RICORRENTI, IL MIGLIORAMENTO DELL'EFFICIENZA IDRICA DEGLI INVASI ESISTENTI SUI TORRENTI RAVASANELLA ED OSTOLA, LA VALORIZZAZIONE AMBIENTALE DEL COMPRESORIO**

<b>ATTIVITA' DI PROGETTAZIONE:</b>	<b>DATA PROGETTO</b>
<b>CONSORZIO DI BONIFICA DELLA BARAGGIA BIELLESE E VERCELLESE</b>	APRILE 2010
<b>STECI s.r.l.</b> SOCIETA' DI INGEGNERIA 11100 VERCELLI - S.S. 10/100 - 100 Tel. 0131/333333 - Fax 0131/333333 - email: studi@steci.it	<b>AGGIORNAMENTO PROGETTO</b>
<b>IL PROGETTISTA</b> (Dott. Ing. Domenico CASTELLI)	-
<b>ATTIVITA' SPECIALISTICA</b>	<b>TAVOLA N.</b>
<b>STUDIO TECNICO Ing. AGOSTINO</b> Via Deza D'Orto n. 53 13011 Borghesio (VC) tel/fax 0163-22157 E-mail: studio.agostino@buro.it	DD65
<b>NUOVA DIGA</b>	<b>SCALA DISEGNO</b>
<b>DISLOCAZIONE APPARECCHIATURE MT/BT NELL'EDIFICIO DI MANOVRA</b>	VARE
<b>PROGETTO DEFINITIVO</b>	<b>PRATICA N. 101310</b>
<b>REVISIONI</b>	<b>ARCH. N. 80</b>
ELABORATO	FILE : 101310-0065
<b>CONTRULLO</b>	<b>APPROVAZIONE</b>
PRIMA	ELAB.
SEC.	CONTR.
T.C.	APPR.
M.P.	ELAB.