



- DVR 7000 series
- DVR 8 canali, 200Fps - 2 CIF (704x288)
- HD 500Gb + 1 slot di espansione
- 8 ingressi video con uscite passanti
- Triplex
- 1 uscita principale (BNC/VGA) + 3 uscite spot (BNC)
- MPEG4
- Masterizzazione DVD-RW
- Ingressi audio: 4 in + 1 out
- Visualizzazione in tempo reale con possibilità di zoom 2X
- 8 ingressi di allarme
- 4 uscite Relè
- Gestione PTZ
- Alimentazione IN: 100-240Vac
- Consumo max 85W
- Centralizzabile con Sw Pro/Vision
- Visualizzazione da web e da cellulare


-  Rivelatori a doppia tecnologia da esterno DT WATCH OUT
-  Sirena autoalimentata elettromagnetica con lampeggiatore allo xeno ambienti esterni
-  Controllo accesso con lettore su porta con elettroserratura
-  Contatto magnetico per serramenti
-  Centrale Allarme Antintrusione

PARTICOLARE VIDEOCAMERE DI SORVEGLIANZA EDIFICIO DI MANOVRA




- VL 406
- Telecamera Day&Night Meccanica
- CCD Sony Super HAD HQ1 1/3"
- Risoluzione 580/600 linee TV
- Sensibilità 0,00001 Lux min.
- Lente asferica
- Focale variabile 6-50mm. DC autofocus
- Menu OSD
- Alimentazione 12Vdc. max. 650mA, 24Vac. max. 500mA

Cablaggi e alimentazioni a partire dai canali interni all'edificio

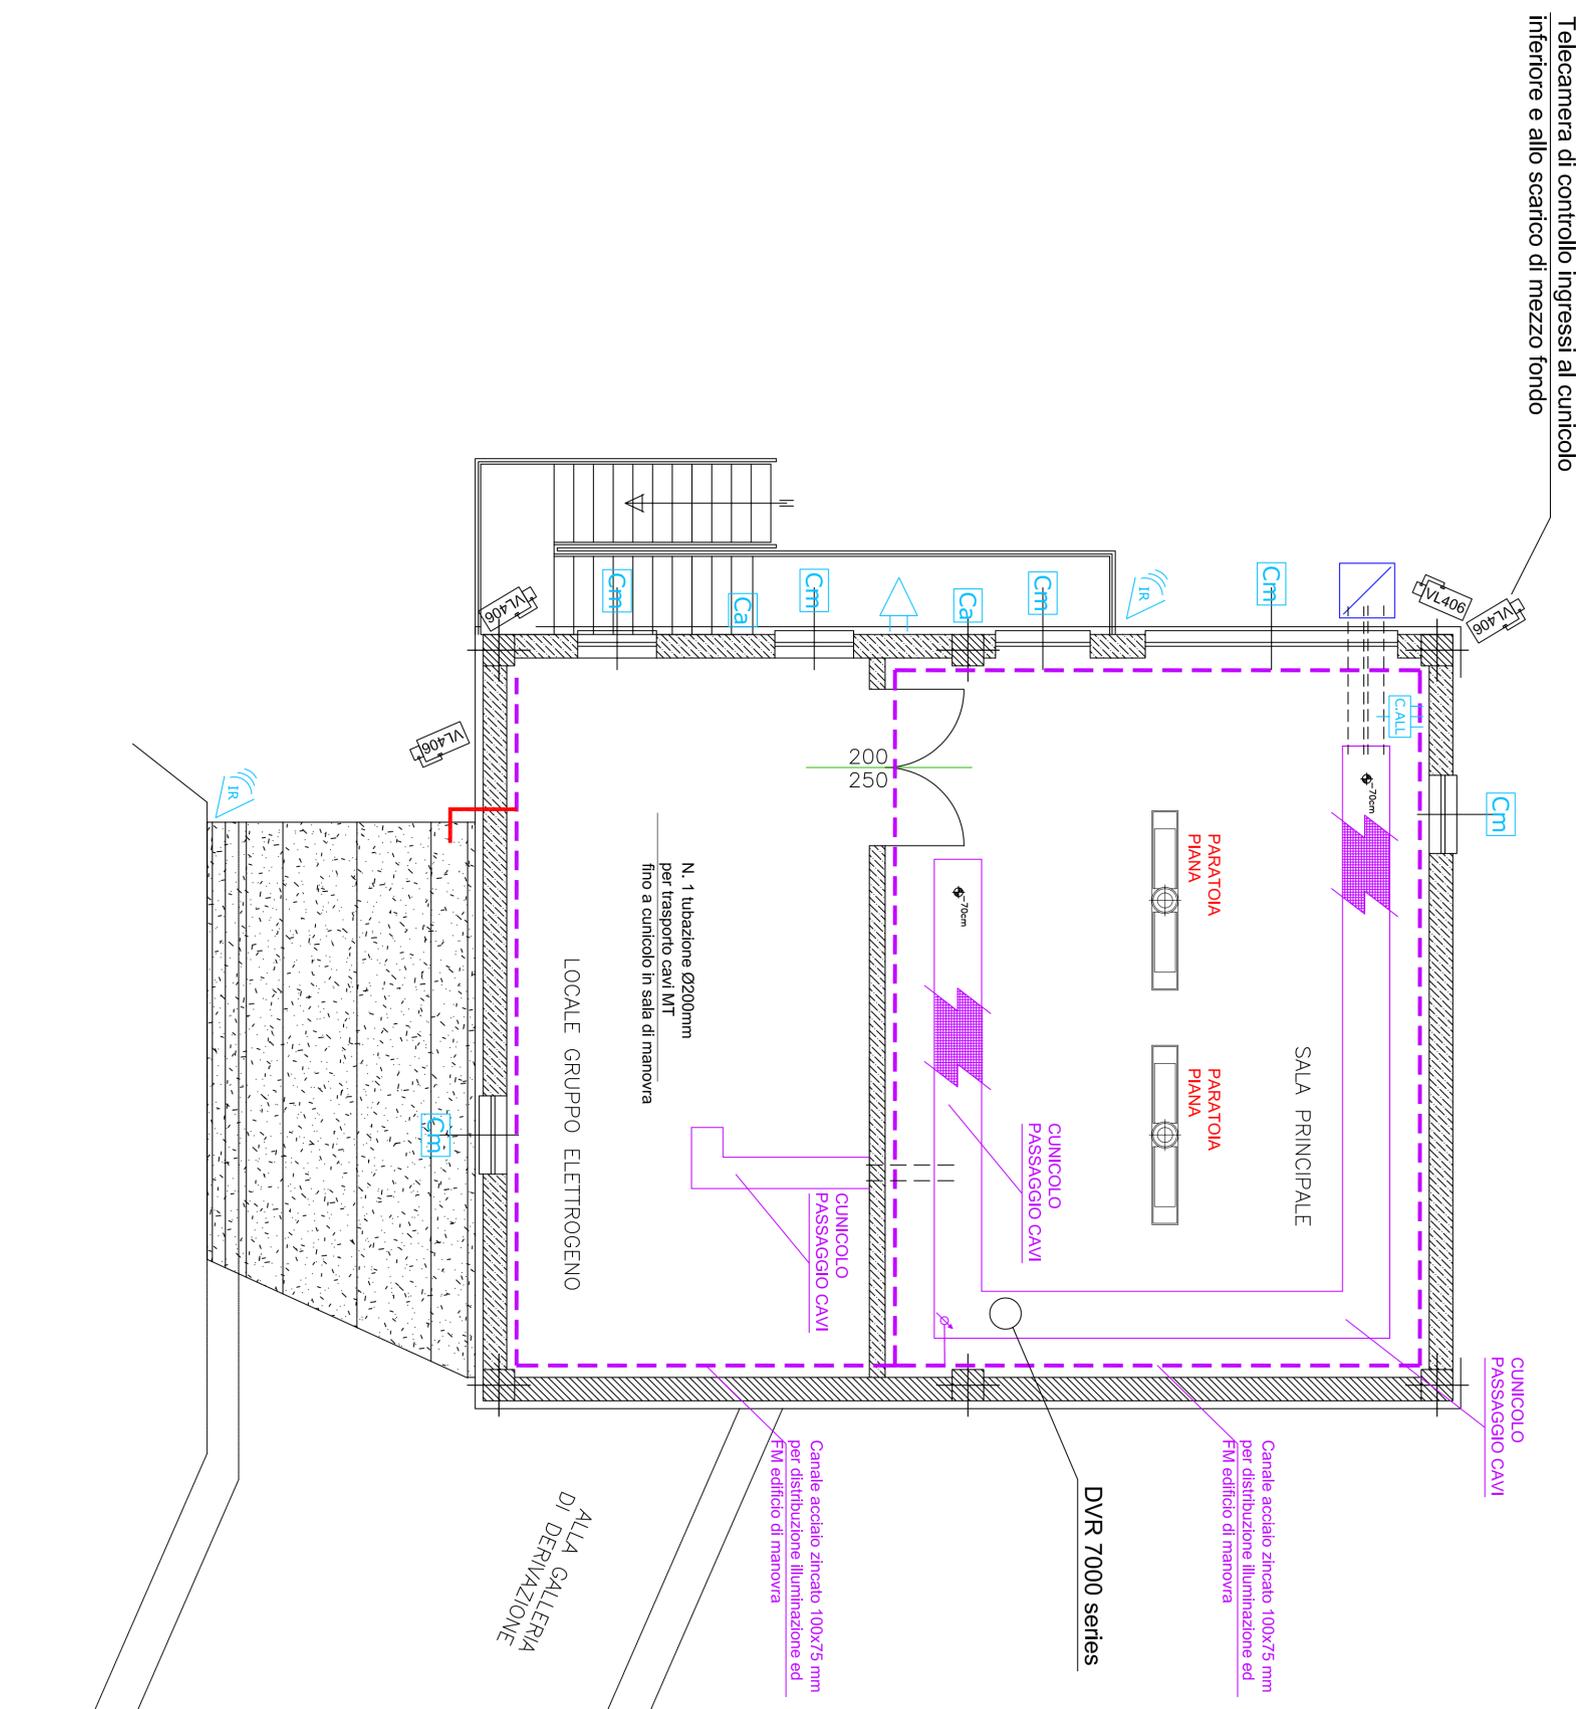

CONSORZIO DI BONIFICA DELLA BARAGGIA BIELLESE E VERCELLESE

RIFACIMENTO INVASO SUL TORRENTE SASSERA IN SOSTITUZIONE DELL'ESISTENTE PER IL SUPERAMENTO DELLE CRISI IDRICHE RICORRENTI, IL MIGLIORAMENTO DELL'EFFICIENZA IDRICA DEGLI INVASI ESISTENTI SUI TORRENTI RAVASANELLA ED OSTOLA, LA VALORIZZAZIONE AMBIENTALE DEL COMPENSORIO

DATA PROGETTO  
APRILE 2010

AGGIORNAMENTO PROGETTO  
-

TAVOLA N.  
DD67

SCALA DISGNO  
1:50

IMPIANTO VIDEOSORVEGLIANZA ED ANTINTRUSIONE EDIFICIO DI MANOVRA E GALLERIA DERIVAZIONE

PROGETTO DEFINITIVO

REVISIONI

N°	DATA	DESCRIZIONE	CONTRIBUTO	APPROVAZIONE

FRAMA

ATTIVITA' SPECIALISTICA

STUDIO TECNICO Ing. MASSIMO MAE PACE Uscelot n. 53 12012 Borgosesia (VC) tel./fax 0163-22197 e-mail: studio.technico@mae.it

CONSORZIO BONIFICAZIONE AGRICOLE E PISCINE STECCI S.p.A. SOCIETA' DI INGEGNERIA MILANO DISTRESS - edicola@stecci.com - www.stecci.com/it/it

IL PROGETTISTA (Odal. Ing. Domenico CASTELLI)

ATTIVITA' DI PROIEZIONE: CONSORZIO BONIFICAZIONE AGRICOLE E PISCINE STECCI S.p.A. SOCIETA' DI INGEGNERIA MILANO DISTRESS - edicola@stecci.com - www.stecci.com/it/it