



SEZIONE TIPO

(SCALA 1 : 100)

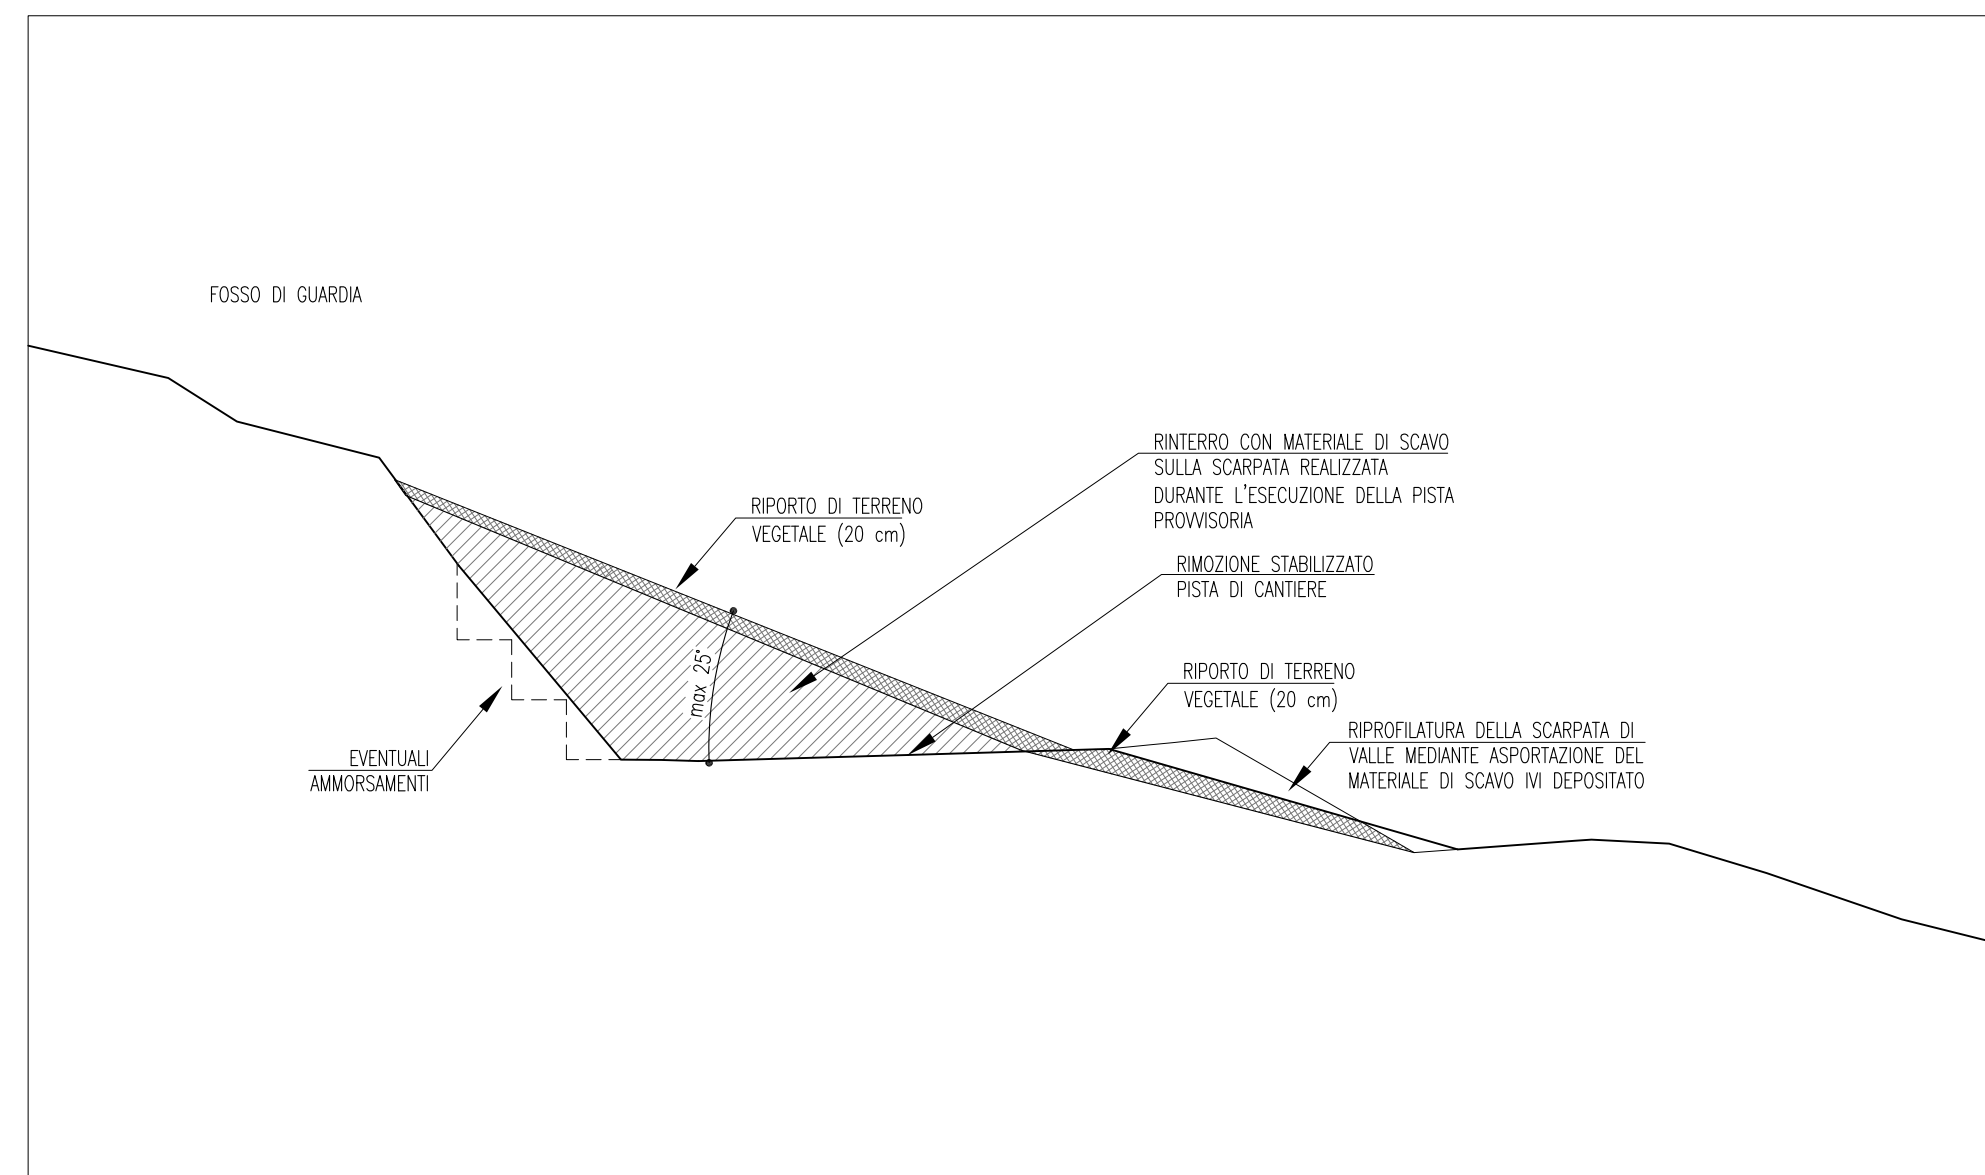

SEZIONE TIPO 2 da progr. 345.50 ca a progr. 366.50 ca (SCALA 1 : 100)

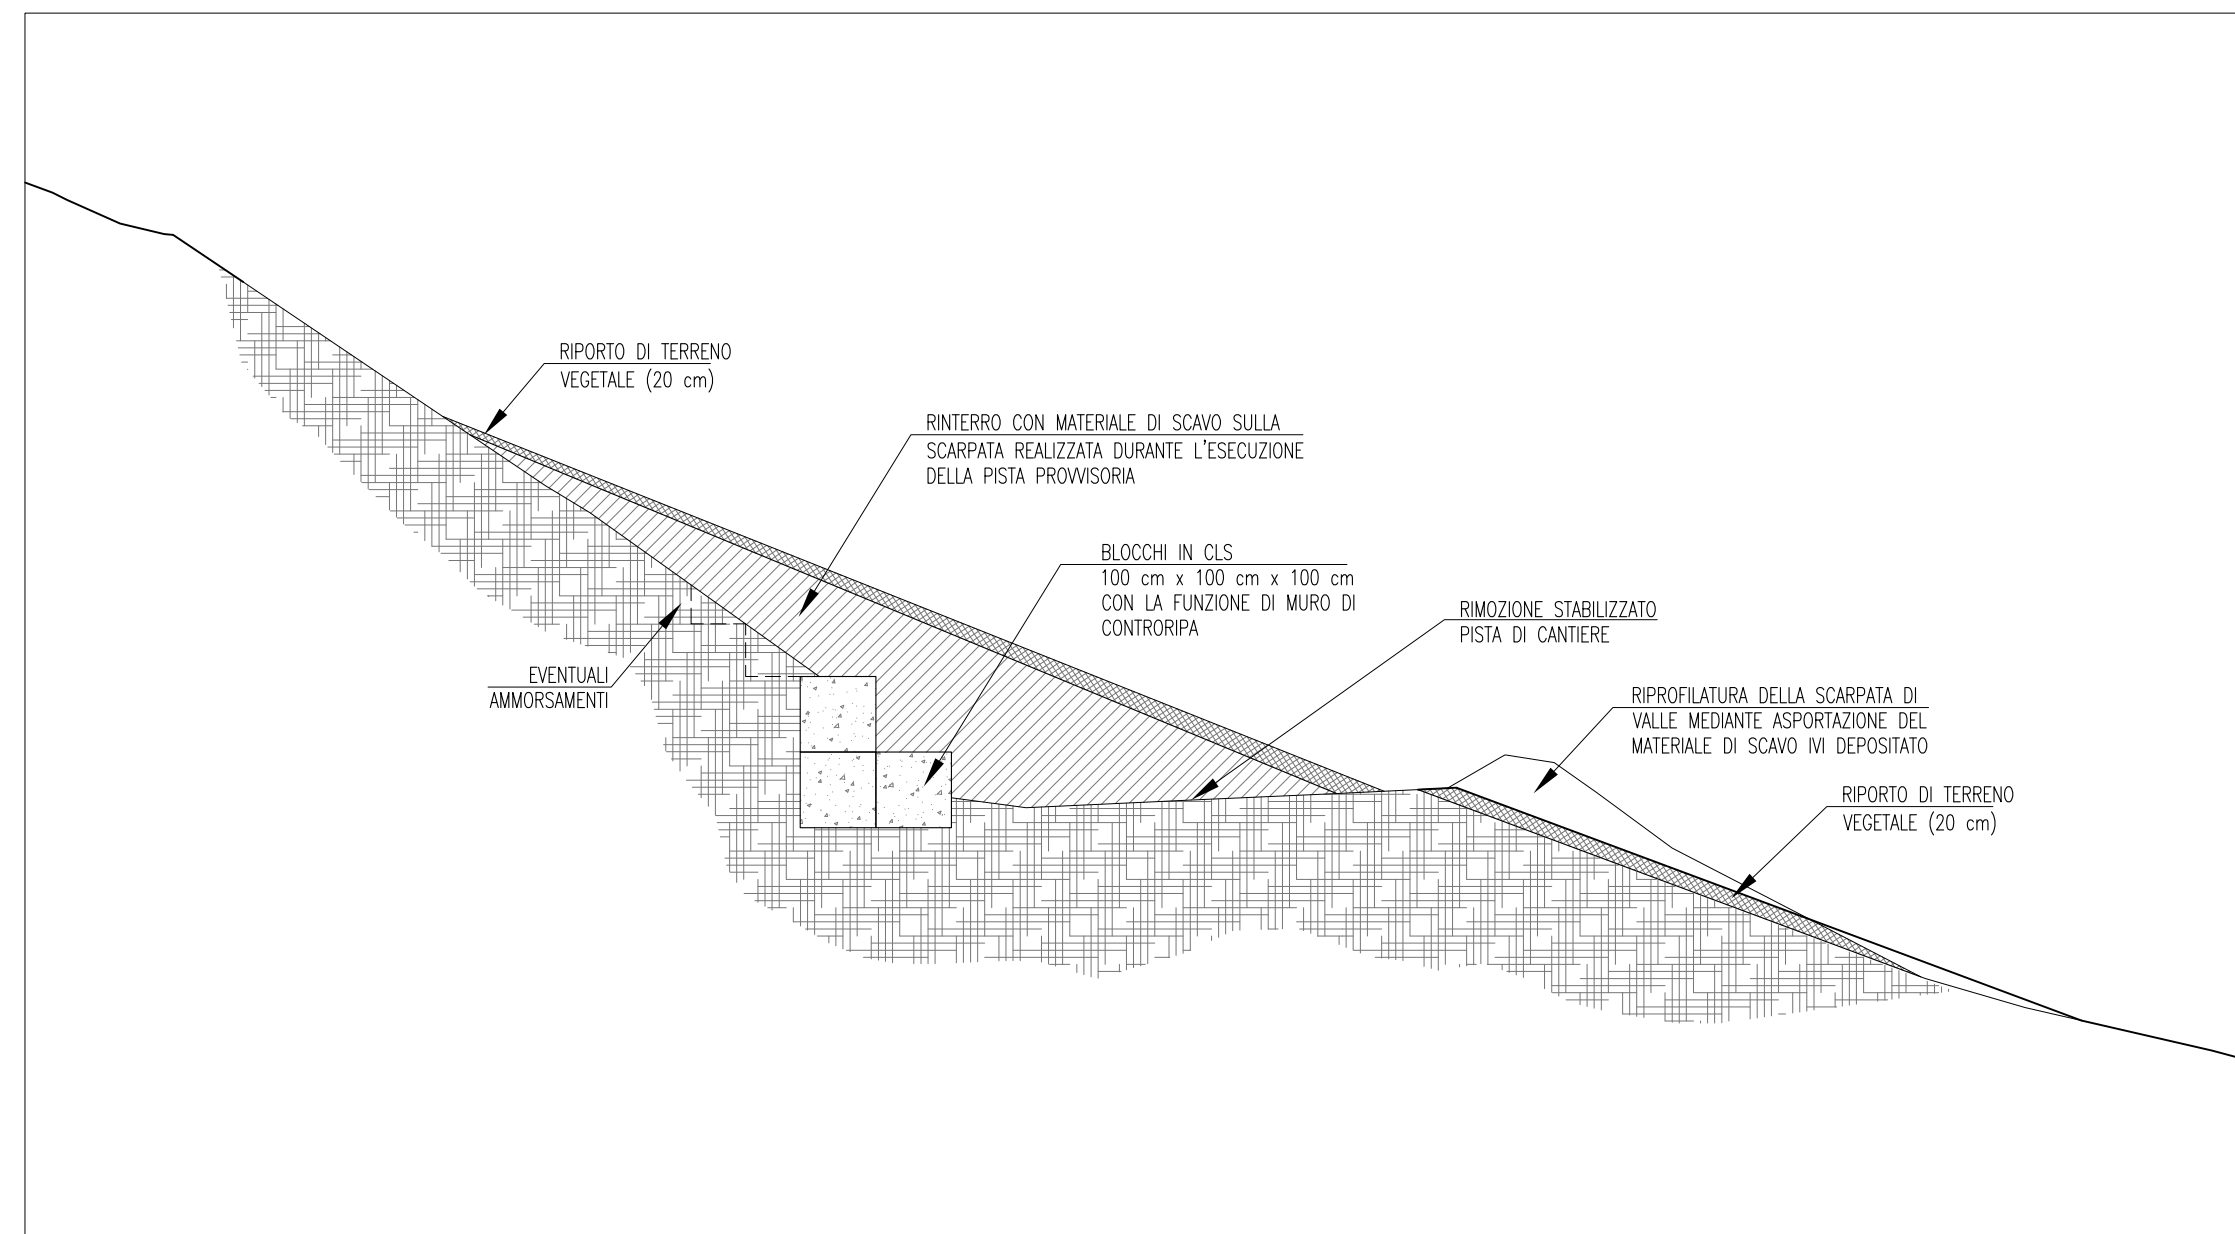

ASSE VIARIO MARCHE-UMBRIA
E QUADRILATERO DI PENETRAZIONE INTERNA
MAXILOTTO 1

PROGETTO ESECUTIVO

CONTRAENTE GENERALE		IL RESPONSABILE DEL CONTRAENTE GENERALE
		IL PROGETTISTA
GRUPPO DI PROGETTAZIONE DEL PROGETTO ESECUTIVO APPROVATO		IL GEOLOGO
ATI: TECHNITAL s.p.a. (mandataria) EGIS STRUCTURES & ENVIRONNEMENT S.A. SICS s.r.l. Società Italiana Consulenza Strade S.I.S. Studio di Ingegneria Stradale s.r.l. SOIL Geologia Geotecnica Opere in sotterraneo Difesa del territorio INTEGRAZIONE PRESTAZIONI SPECIALISTICHE <i>Dott. Ing. M. Raccosta</i>		IL RESPONSABILE DELLA CONGRUENZA FUNZIONALE CON IL PROGETTO ESECUTIVO APPROVATO (ATI: TECHNITAL-EGIS-SOIL-SIS-SICS)
IL GEOLOGO <i>Dott. Geol. F. Ferrari</i>	VISTO: IL RESPONSABILE DEL PROCEDIMENTO <i>Dott. Ing. Vincenzo Lomma</i>	VISTO: IL COORDINATORE DELLA SICUREZZA IN FASE DI ESECUZIONE LA DIREZIONE LAVORI

SUBLOTTO 1.2: S.S. 77 "VAL DI CHIEN TI" TRONCO PONTELATRAVE – FOLIGNO
TRATTI FOLIGNO-VALMENOTRE E GALLERIA MUCCIA-PONTELATRAVE (inclusa galleria)
RIPRISTINO VIABILITA' SECONDARIA – STRADA 1
STATO DI PROGETTO
SISTEMAZIONI GEOMORFOLOGICHE (SEZIONI TIPO)

Codice Unico di Progetto (CUP) F12C03000050011 ex F12C03000050010 (comunicazione CIPE 20/04/2015)		REVISIONE	FOGLIO	SCALA
Opera: L0703A1 Stato: E Settore: P WBS: CA10200 Disciplina: AMB Tipo Doc.: SZT N. Progress.: 002		B	-- --	1:100
D				
C				
B	REVISIONE	20/10/16	ARCELLI	PELLEGRINI
A	EMISSIONE	30/04/15	ARCELLI	PELLEGRINI
REV.	DESCRIZIONE	DATA	REDATTO	VERIFICATO
			APPROVATO	APPROVATO RESP. TECNICO ANAS