


**PLANIMETRIA GENERALE**  
scala 1:1000

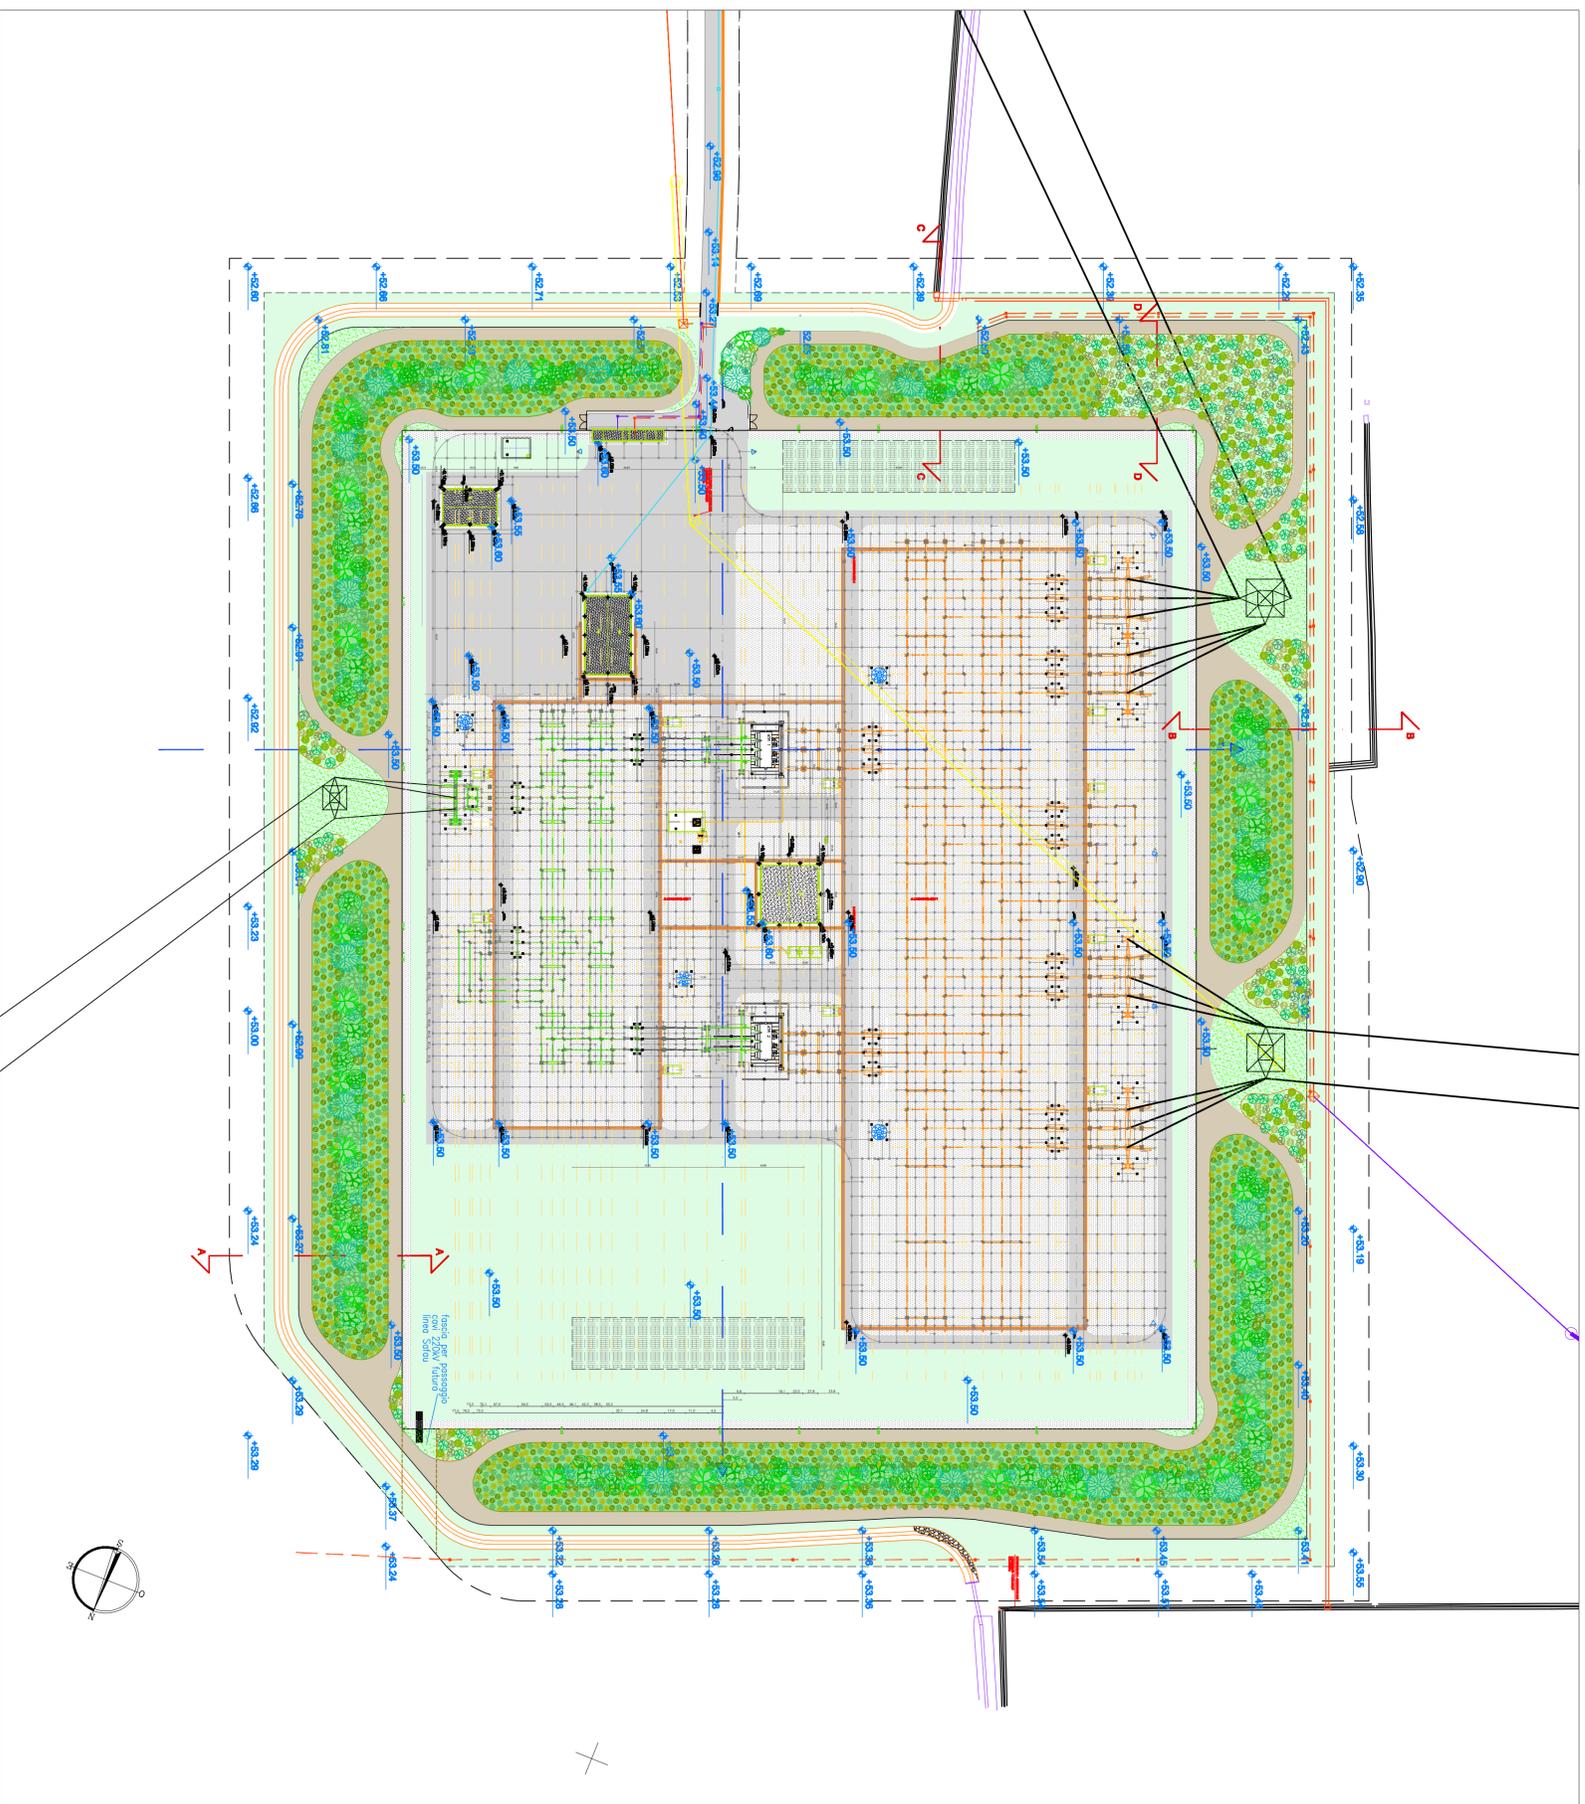

**LEGENDA :**

**INTERVENTI DI MASCHERAMENTO SU RILEVATI:**

-  - Fascia boscosa su area piana superiore dei rilevati, con specie arbustive di Tab. 2.1 e specie arboree di Tab. 2.2
-  - Idrosemina (Tab. 1 - Miscela 1.2)
-  - Arbusti sulle scarpate dei rilevati con specie di Tab. 2.3
-  - Idrosemina (Tab. 1 - Miscela 1.2)

**INTERVENTI DI MASCHERAMENTO A PIANO CAMPAGNA:**

-  - Fascia boscosa a piano campagna con specie arbustive di Tab. 2.4 e specie arboree di Tab. 2.5
-  - Idrosemina (Tab. 1 - Miscela 1.1)
-  - Aree ad arbusti a piano campagna con specie arbustive di Tab. 2.6
-  - Idrosemina (Tab. 1 - Miscela 1.1)
-  - Idrosemina su tutte le superfici piane non oggetto di piantagioni
-  Strada cappezzagna - finitura a ghiaio

REVISIONI		DOCUMENTO NO.		APPROVATO	
N.	DATA	DESCRIZIONE	ELABORATO	VERIFICATO	SCALA
02	10/11/2016	Aggiornamento del progetto a seguito ottenimento nuova autorizzazione	G. SAULI F. PALMERI	GIUZZI N.G.-S.-SA	N. RIVARINI N.G.-S.-SA
01	23/11/2013	Revisione per compattezza presedenti	G. SAULI F. PALMERI	GIUZZI N.G.-S.-SA	N. RIVARINI N.G.-S.-SA
00	23/07/2013	Prima emissione	G. SAULI F. PALMERI	GIUZZI N.G.-S.-SA	N. RIVARINI N.G.-S.-SA

PROGETTISTA: **ANIR&TUDIO**  
Via Salaria 1000 - 00198 Roma  
Tel. +39 06 49410000 - Fax +39 06 49410001  
www.anirstudio.com

Dr. Ing. Giuliano SAULI  
Dr. For. Fabio PALMERI

ELABORATO: 

TIPOLOGIA DELL'INTERVENTO		CORONA DELL'INTERVENTO	
PLANIMETRIA		RECR10001CASA00241	
PROGETTO		TITOLO	
TE-CR-11-013		STAZIONE ELETTRICA 380/220 IV DI UDINE SUD	
REDAZIONE D.LG. DOC. TERNA		PROGETTO ESECUTIVO DI MASCHERAMENTO	
CLASSIFICAZIONE DI SICUREZZA		2.2 - PLANIMETRIA STATO FINALE	
NOVE DEL FILE	SCALOGIO	FORMATO	FOGLIO
RECUPERACIOMANUALI.DWG	1 UNITA = 1	A1	1000
			1 / 1

Questo documento contiene informazioni di proprietà Terma Italia S.p.A. o sono state utilizzate senza permesso del detentore di diritti. È vietata espressamente la ristampa o l'uso non autorizzato senza permesso scritto dalla Terma Italia S.p.A. in qualsiasi forma o per qualsiasi mezzo. 