SEZIONE A-A
scala 1:200

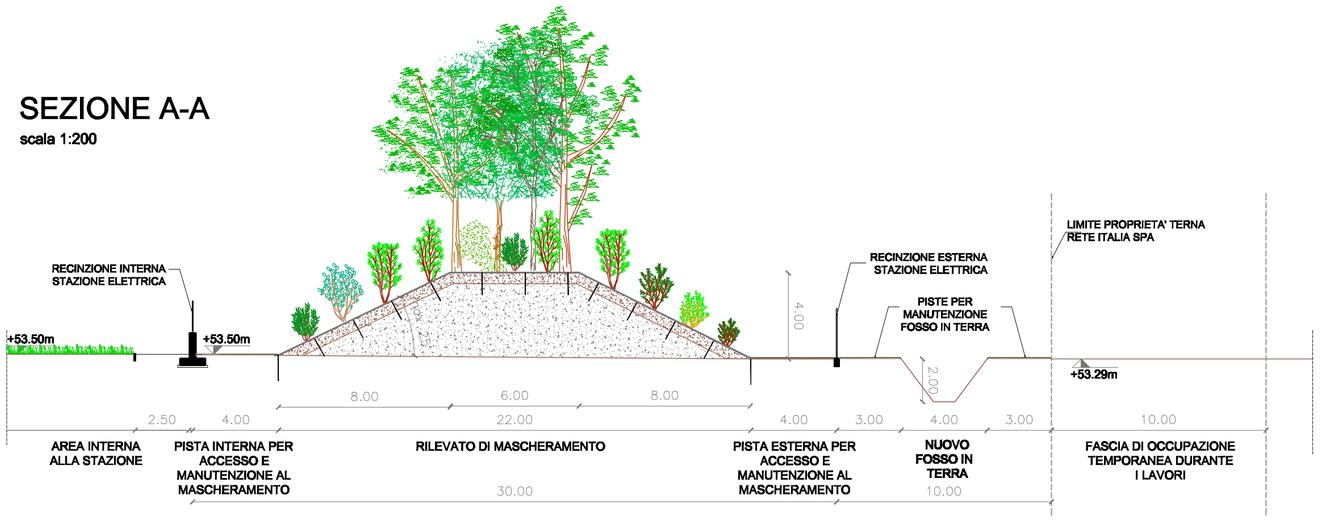

SEZIONE B-B
scala 1:200

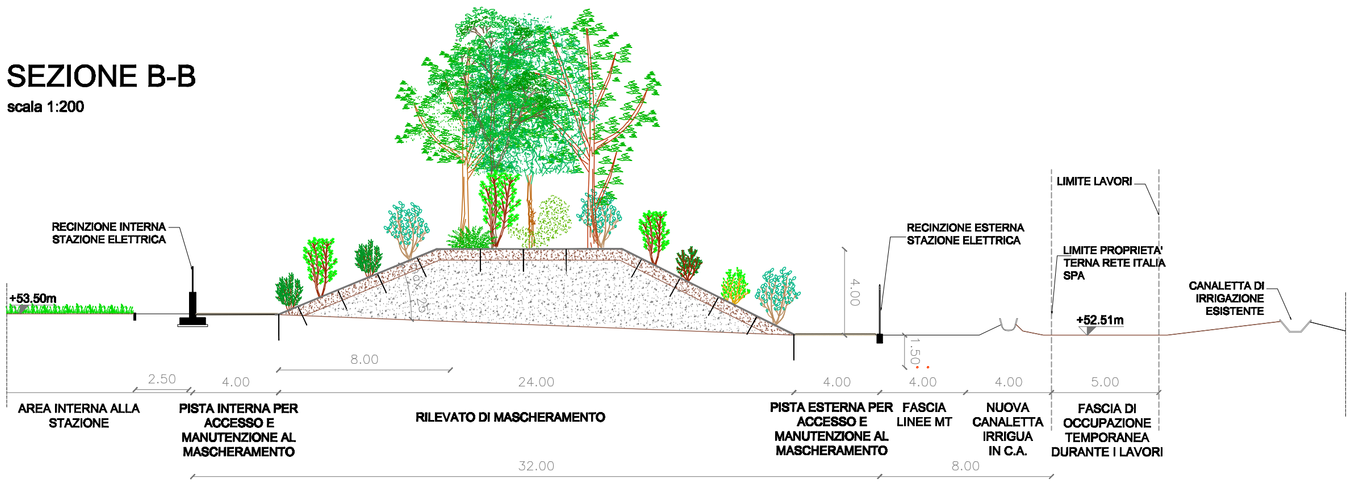

SEZIONE C-C
scala 1:200

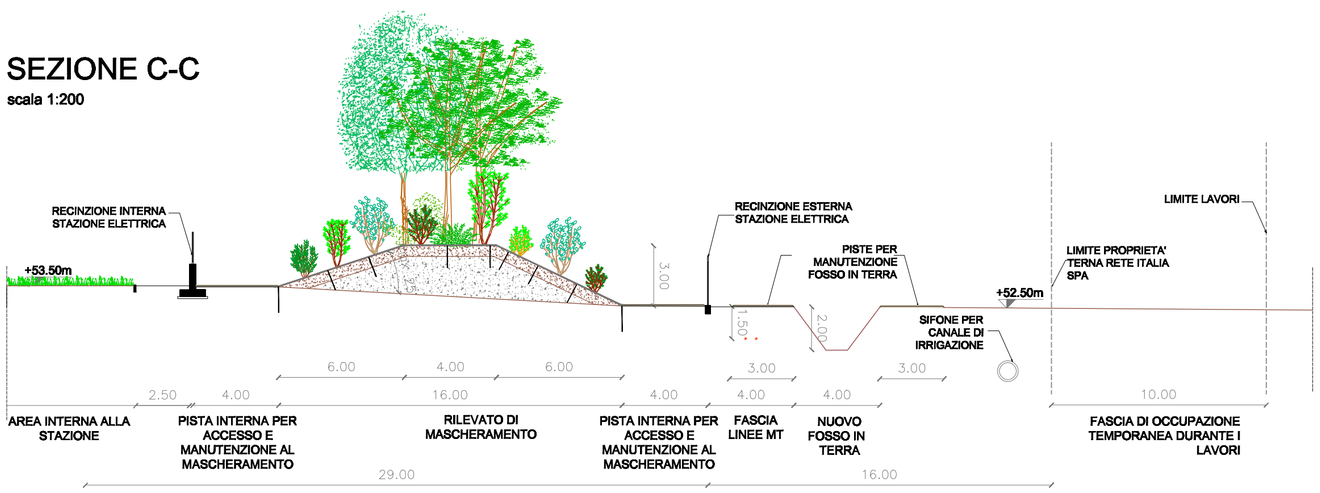

SEZIONE D-D
scala 1:200

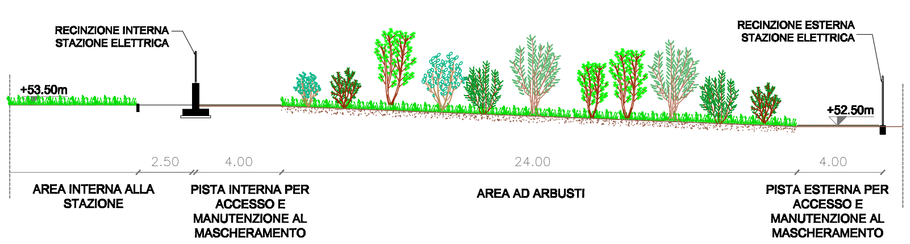

ELENCO SPECIE ARBUSTIVE

Cm	*Cornus mas*	Corniolo
Cs	*Cornus sanguinea*	Sanguinella
Ca	*Corylus avellana*	Nocciolo
Cr	*Crataegus monogyna*	Biancospino
Ee	*Euonymus europaeus*	Fusaggine - Berretta da prete
Fo	*Fraxinus ornus*	Orniello - Frassino della manna
Lv	*Ligustrum vulgare*	Ligustro
Lx	*Lonicera xylosteum*	Caprifoglio peloso
Oc	*Ostrya carpinifolia*	Carpino nero
Pm	*Prunus mahaleb*	Ciliegio canino
Ps	*Prunus spinosa*	Prugnolo
Rc	*Rhamnus cathartica*	Spino cervino
Ro	*Rosa canina*	Rosa selvatica
Sc	*Salix caprea*	Salicone
Si	*Salix cinerea*	Salice cinerino
Se	*Salix eleagnos* (talee)	Salice ripariolo
Sp	*Salix purpurea* (talee)	Salice rosso
Sn	*Sambucus nigra*	Sambuco
Vl	*Viburnum lantana*	Lantana
Vo	*Viburnum opulus*	Palla di neve

ELENCO SPECIE ARBOREE

AC	Acer campestre	Acero campestre
AG	Alnus glutinosa	Ontano nero
CB	Carpinus betulus	Carpino bianco
FA	Fraxinus angustifolia	Frassino meridionale
MN	Morus nigra	Gelso nero
PrA	Prunus avium	Ciliegio selvatico
QP	Quercus pubescens	Roverella
QR	Quercus robur	Farnia
ST	Salix triandra	Salice da ceste
TC	Tilia cordata	Tiglio selvatico
UM	Ulmus minor	Olmo campestre

REVISIONI

N.	DATA	DESCRIZIONE	ELABORATO	VERIFICATO	APPROVATO
02	10/11/2016	Aggiornamento del progetto a seguito ottenimento nuova autorizzazione	G. SAULI F. PALMERI	G.LUZZI ING-SI-SA	N. RIVABENE ING-SI-SA
01	25/11/2013	Revisione per ottemperanza prescrizioni	G. SAULI F. PALMERI	G.LUZZI ING-SI-SA	N. RIVABENE ING-SI-SA
00	25/07/2013	Prima emissione	G. SAULI F. PALMERI	G.LUZZI ING-SI-SA	N. RIVABENE ING-SI-SA

PROGETTISTA:

NATUR/STUDIO S.r.l.s.
CONSULENZE AMBIENTALI
Via del Mare, 2
34121 TRIESTE
Tel. e Fax 040 630669
E-mail: naturstudio@naturstudio.it

Dr. Nat. Giuliano SAULI

Dr. For. Fabio PALMERI

COLLEGIO DEI DOTTORI AGRONOMI E DEI DOTTORI FORESTALI DI BOLZANO
Dottore Agronomo Palmeri Fabio N° 148

DOCUMENTO No.

SCALA

ELABORATO:

NUMERO E DATA ORDINE: N°_ORDINE_TERNA

TIPOLOGIA DELL'ELABORATO	CODIFICA DELL'ELABORATO
PLANIMETRIA	RECR10001CASA00241
PROGETTO	TITOLO
TE-CR-11-013	STAZIONE ELETTRICA 380/220 kV DI UDINE SUD
RICAVATO DAL DOC. TERNA	PROGETTO ESECUTIVO DI MASCHERAMENTO
CLASSIFICAZIONE DI SICUREZZA	2.3 - SEZIONI TRASVERSALI

NOME DEL FILE	SCALA CAD	FORMATO	SCALA	FOGLIO
RECR10001CASA00241_2.3_REV02	1 unità = 1	A1	200	1 / 1

Questo documento contiene informazioni di proprietà Terna Rete Italia S.p.A. e deve essere utilizzato esclusivamente dal destinatario in relazione alle finalità per le quali è stato ricevuto. E' vietata qualsiasi forma di riproduzione o di divulgazione senza l'esplicito consenso di Terna Rete Italia S.p.A.
This document contains information proprietary to Terna Rete Italia S.p.A. and it will have to be used exclusively for the purposes for which it has been furnished. Whichever shape of spreading or reproduction without the written permission of Terna Rete Italia S.p.A. is prohibit.