DOCUMENTI DI RIFERIMENTO:

- *PLANIMETRIA DI DETTAGLIO - DVCR11014CGL50021*
- *SEZIONI DI POSA - DVCR11014CGL50023*
- *RELAZIONE TECNICA ILLUSTRATIVA - RVCR11014CGL50017*
- *SCHEDE DEI SOTTOSERVIZI E OPERE ATTRAVERSATE - EVCR11014CGL50020*

REVISIONI					
00	20/12/2013	Prima emissione	M. Zanetto	L. Bettiol	
N.	DATA	DESCRIZIONE	ELABORATO	VERIFICATO	APPROVATO

STUDIO DI INGEGNERIA
BETTIOL Ing. LINO
Via G. Marconi n.7 - 31027 Spresiano (TV)
Tel. 0422 725958
E-mail: bettiol@dada.it

ELETTROVIT s.r.l.

REVISIONI					
00	20/12/2013	Prima emissione			
N.	DATA	DESCRIZIONE	ELABORATO	ING.-TEA PRIME.	ING.-TEA PRIME. VERIFICATO / APPROVATO

TIPOLOGIA DELL'ELABORATO: Progetto Esecutivo	CODIFICA DELL'ELABORATO: DVCR11014CGL50022
PROGETTO: wbs: TE-CR-11-014	TITOLO: Elettrodotto a 132 kV - Variante in cavo interrato "C.P Schiavetti - S.E. Redipuglia"
RICAVATO DAL DOC. TERNA	
CLASSIFICAZIONE DI SICUREZZA	Profilo distribuito

Terna Rete Italia — TERNA GROUP

NOME DEL FILE	SCALA CAD	FORMATO	SCALA	FOGLIO
DVCR11014CGL50022-00.dwg	1 unità = 1	1470x297	1:200	1 / 12

Questo documento contiene informazioni di proprietà Terna S.p.A. e deve essere utilizzato esclusivamente dai destinatari in relazione alle finalità per le quali è stato trasmesso. E' vietata qualsiasi forma di riproduzione o di divulgazione senza l'esplicito consenso di Terna S.p.A.

This document contains information proprietary to Terna S.p.A. and it will have to be used exclusively for the purposes for which it has been furnished. Whatever shape of spreading or reproduction without the written permission of Terna S.p.A. is prohibit.

ELENCO SOTTOSERVIZI

NUM.	DESCRIZIONE	Ø (mm)	PROF. ESTR. (m)
1	condotta di distribuzione irrigua	160	1,00
2	condotta di distribuzione irrigua	160	0,50
3	condotta di distribuzione irrigua	160	0,40
4	condotta di distribuzione irrigua	160	1,80
5	condotta di distribuzione irrigua	50	0,10
6	condotta di distribuzione irrigua	160	1,80
7	condotta di distribuzione irrigua	160	1,80
8	condotta di distribuzione irrigua	160	1,50
9	condotta di distribuzione irrigua	160	1,40
10	linea elettrica BT	125	0,60
11	linea elettrica BT	125	0,80
12	linea elettrica BT	125	0,60
13	rete gas metano	50	0,60
14	condotta idrica	50	1,20
15	condotta idrica	50	1,20
16	condotta idrica	50	0,60
17	rete gas metano	125	0,90
18	rete gas metano	125	0,90
19	linea elettrica BT	125	0,60
20	protezione catodica	50	-
21	non identificato	100x100 (quadrato)	-
22	condotta di adduzione irrigua	300	1,00
23	protezione catodica	-	0,75
24	protezione catodica	-	0,50
25	linea elettrica BT	125	0,50
26	protezione catodica	-	0,80
27	protezione catodica	-	-
28	protezione catodica	-	0,75
29	protezione catodica	-	1,10
30	non identificato	-	0,40
31	condotta di distribuzione irrigua	160	2,00

N.B.: per ogni sottoservizio si veda la relativa scheda nell'elaborato SCHEDE SOTTOSERVIZI.

COMUNE/PROVINCIA
TRATTI A SEZIONE DI POSA COSTANTE
SEZIONI DI POSA CAVO TIPICHE
DISTANZE PLANIMETRICHE PARZIALI TRA SOTTOSERVIZI

SOMMARIO TRATTE E LUNGHEZZE

Lunghezza planimetrica totale del tracciato: 2573,18 m
Numero delle camere di giunzione (buche giunti): 3
Lunghezza planimetriche delle singole tratte:
- TRATTA 1: A0-A5: 79,80 m;
- TRATTA 2: A5-E2: 848,42 m;
- TRATTA 3: E2-P2: 824,90 m;
- TRATTA 4: P2-V3 820,06 m.

NOTE

SCALE PROFILO
- Il profilo è isometrico (scala orizzontale = scala verticale);
- Le lunghezze di cavo si possono ricavare per lettura diretta anche nei tratti inclinati.

LUNGHEZZA CAVO
- La lunghezza del cavo non tiene conto dei seguenti aspetti:
  1) tratto di discesa dal nuovo sostegno 11/A;
  2) tratto di salita ai terminali in stazione;
  3) snaking (2% della lunghezza planimetrica);
  4) scorta per ogni buca giunti (4+4 m);
  5) maggior lunghezza dovuta ad attraversamenti importanti.

ATTRAVERSAMENTI
- I sottoservizi intersecati dal tracciato del cavo vanno sottopassati:
- Eventuali eccezioni vanno concordate con Terna Rete Italia S.p.a.

TRIVELLAZIONE ORIZZONTALE CONTROLLATA
- Le profondità di perforazione vanno verificate in base ai risultati dei sondaggi geologici effettuati.
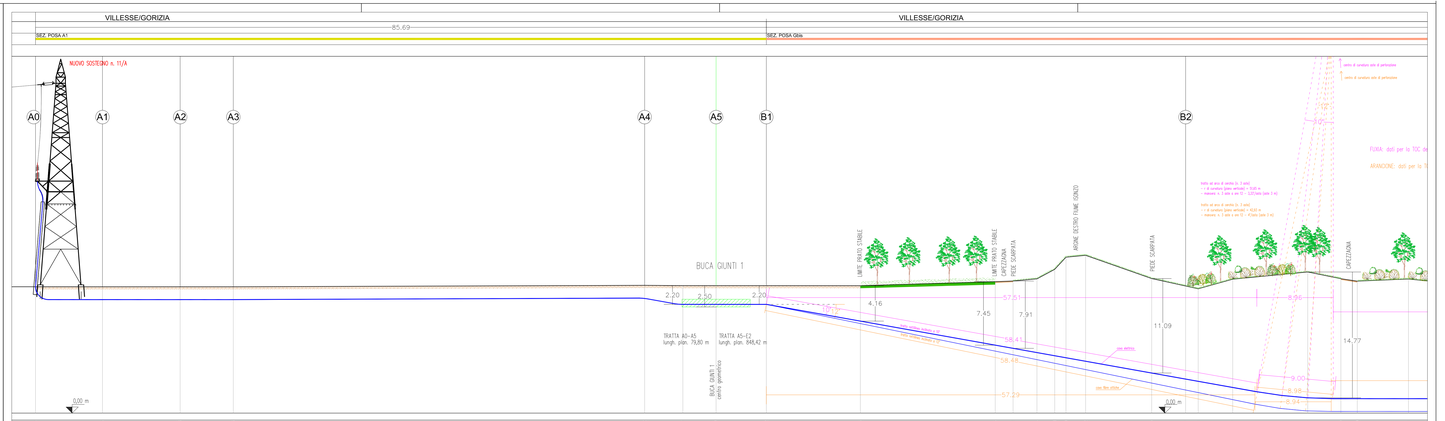
SEZIONI DI POSA DEL CAVO
- Le sezioni di posa previste sono riportate in apposito elaborato;
- I tratti di tracciato interessati da dette sezioni sono indicati nella parte superiore del presente profilo;