DOCUMENTI DI RIFERIMENTO:

- *PLANIMETRIA DI DETTAGLIO - DVCR11014CGSL50021*
- *SEZIONI DI POSA - DVCR11014CGSL50023*
- *RELAZIONE TECNICA ELLOTRATNA - RVCR11014CGSL50017*
- *SCHEDE DEI SOTTOSERVIZI E OPERE ATTRAVERSATE - EVCR11014CGSL50020*

REVISIONI					
N.	DATA	DESCRIZIONE	DISEGNATO	VERIFICATO	APPROVATO
00	20/12/2013	Prima emissione	M. Zanella	L. Bettiol	

STUDIO DI INGEGNERIA
BETTIOL Ing. LINO
Via Aquileia 29 - 33100 Udine (UD)
Tel. 0432 545860
E-mail: lbettiol@iada.it

ELETTROVIT s.r.l.

REVISIONI					
N.	DATA	DESCRIZIONE	ELABORATO	DIS. / SCURIOSI	DIS. / SCURIOSI
01	20/12/2013	Prima emissione		DIS. / SCURIOSI	DIS. / SCURIOSI

RTI/A.T.I.: LEGATO A DRA COLLEMATICO

Progetto Esecutivo

Terna Rete Italia
A PRIME GROUP COMPANY

PROGETTO	TITOLO
WBS: TE-CR-11-014	Elettrodotto a 132 kV - Variante in cavo interrato
RELAZIONE/CAPO DISC. TERNA:	"C.P Schiavetti - S.E. Redipuglia"
LIVELLO/NOME DI ALBERO:	Profilo distribuito

NOME DEL FILE	SCALA CAD	FORMATO	SCALA	FOGLIO
DVCR11014CGSL50022-00.dwg	1 unità = 1	2100x297	1:200	5 / 12

Questo documento contiene informazioni proprietarie Terna S.p.A. e/o di altre imprese oggetto di informazioni di carattere riservato. Il possesso del documento non costituisce di per sé alcun diritto di uso e/o di utilizzo delle risorse. E' vietata qualsiasi forma di riproduzione o di divulgazione senza la esplicita autorizzazione di Terna S.p.A.

This document contains information proprietary to Terna S.p.A. and to other companies. Possession of the document does not constitute for the possessor for which it has been furnished, Whatever right of ownership or reproduction without the written permission of Terna S.p.A. is prohibited.

ELENCO SOTTOSERVIZI

NUM.	DESCRIZIONE	Ø (mm)	PROF. ESTR. (m)
1	condotta di distribuzione irrigua	160	1,00
2	condotta di distribuzione irrigua	160	0,50
3	condotta di distribuzione irrigua	160	0,40
4	condotta di distribuzione irrigua	160	1,80
5	condotta di distribuzione irrigua	50	0,10
6	condotta di distribuzione irrigua	160	1,80
7	condotta di distribuzione irrigua	160	1,80
8	condotta di distribuzione irrigua	160	1,50
9	condotta di distribuzione irrigua	160	1,40
10	linea elettrica BT	125	0,60
11	linea elettrica BT	125	0,80
12	linea elettrica BT	125	0,60
13	rete gas metano	50	0,60
14	condotta idrica	50	1,20
15	condotta idrica	50	1,20
16	condotta idrica	50	0,60
17	rete gas metano	125	0,90
18	rete gas metano	125	0,90
19	linea elettrica BT	125	0,80
20	protezione catodica	50	-
21	non identificato	100x100 (quadrato)	-
22	condotta di adduzione irrigua	300	1,00
23	protezione catodica	-	0,75
24	protezione catodica	-	0,50
25	linea elettrica BT	125	0,50
26	protezione catodica	-	0,80
27	protezione catodica	-	-
28	protezione catodica	-	0,75
29	protezione catodica	-	1,10
30	non identificato	-	0,40
31	condotta di distribuzione irrigua	160	2,00

N.B.: per ogni sottoservizio si veda la relativa scheda nell'elaborato SCHEDE SOTTOSERVIZI.

COMUNE/PROVINCIA

TRATTI A SEZIONE DI POSA COSTANTE

SEZIONI DI POSA CAVO TIPICHE

DISTANZE PLANIMETRICHE PARZIALI TRA SOTTOSERVIZI

SOMMARIO TRATTE E LUNGHEZZE

Lunghezza planimetrica totale del tracciato: 2573,18 m.
Numero delle camere di giunzione (buche giunti): 3
Lunghezza planimetrica delle singole tratte:

- TRATTA 1 AD-AE: 79,80 m.
- TRATTA 2 AE-AF: 1234,18 m.
- TRATTA 3 EUF-G: 824,90 m.
- TRATTA 4 FG-V3: 820,06 m.

NOTE

SCALE PROFILO

- Il profilo è isometrico (scala orizzontale = scala verticale)
- La lunghezza di cavo si possono ricavare per lettura diretta anche nei tratti inclinati.

LUNGHEZZA CAVO

- La lunghezza del cavo non tiene conto dei seguenti aspetti:
  1) tratto di discesa dal nuovo sostegno 11/A;
  2) tratto di salita ai terminali in stazione;
  3) snaking (2% della lunghezza planimetrica);
  4) scorta per ogni buca giunti (4+4 m);
  5) maggior lunghezza dovuta ad attraversamenti importanti.

ATTRAVERSAMENTI

- I sottoservizi intersecati dal tracciato del cavo vanno sottopassati;
- Eventuali eccezioni vanno concordate con Terna Rete Italia S.p.a.

TRIVELLAZIONE ORIZZONTALE CONTROLLATA

- La profondità di perforazione vanno verificate in base ai risultati dei sondaggi geologici effettuati.

SEZIONI DI POSA DEL CAVO
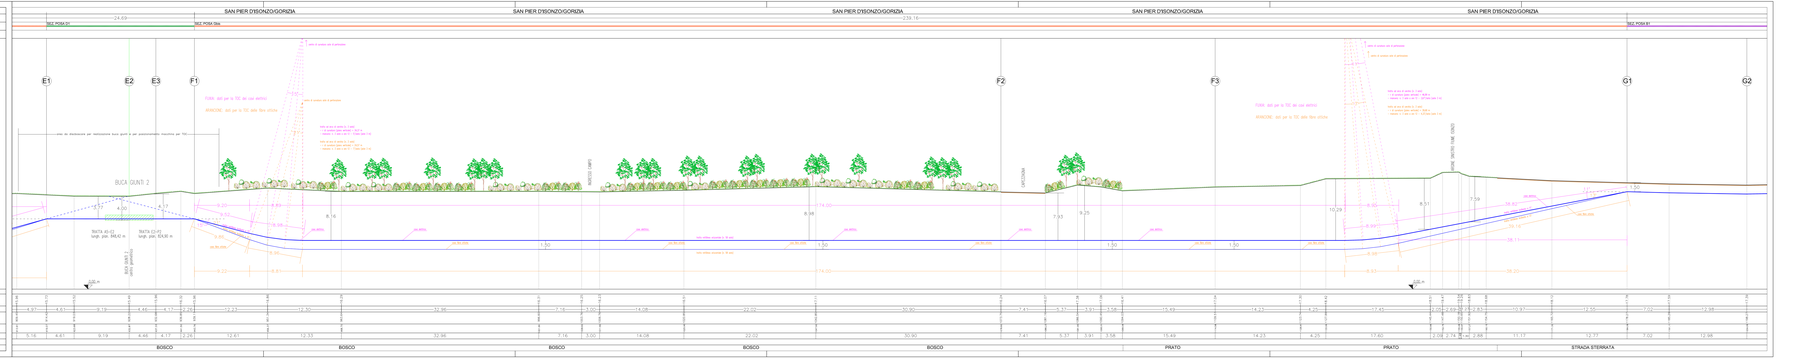
- Le sezioni di posa previste sono riportate in apposito elaborato;
- I tratti di tracciato interessati da delle sezioni sono indicati nella parte superiore del presente profilo;