



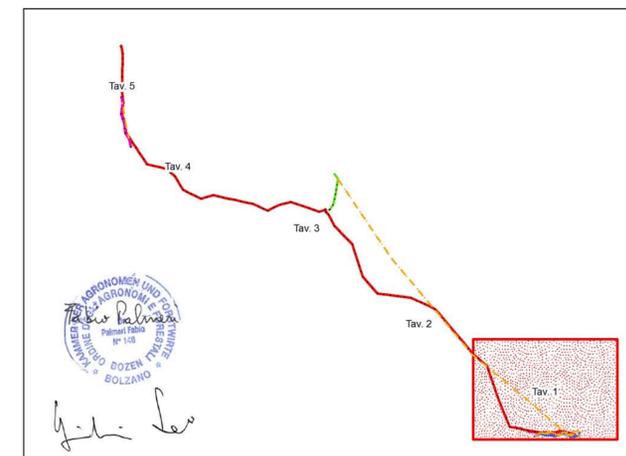

- LEGENDA**
- Linee elettriche**
- Tratto aereo 132 kV
  - Cavo interrato 132 kV (in scavo)
  - Cavo interrato 132 kV (TOC)
- Viabilità**
- Strada comunale
  - Capezzagna
  - Pista
- Aree di cantiere**
- Area deposito
  - Arrivo TOC
  - Partenza TOC
- Aree di taglio della vegetazione**
- Area taglio permanente ripartenza TOC
  - Area taglio temporanea posizionamento macchina per TOC
  - Area taglio temporanea zone di deposito
- Carta della vegetazione su base fisionomica**
- AA2, Pozze effimere a disseccamento prevalentemente estivo dominate da specie annua, Isoëto-Nanojuncetia
  - AA4, Ghiaie fluviali prive di vegetazione, Greto nudo
  - AA7, Vegetazione erbacea delle ghiaie del basso corso dei fiumi, Epilobio-Scrophularietum caninae
  - AC3, Acque torrentizie del corso medio ed inferiore dei torrenti alpini e prealpini (meta e ipolithral) prive di vegetazione, Acque correnti
  - BC16, Pineta d'impianto a pino nero, Erico-Pinetalia
  - BU2, Arbusteti ripari prealpini dominati da Salix eleagnos, Salicetum incano-purpureae
  - BU5, Boschi ripari planiziali dominati da Salix alba e/o Populus nigra, Salicetum albae
  - D1, Prati poliflora e coltivazioni ad erba medica, Prati poliflora e coltivazioni ad erba medica
  - D15, Verde pubblico e privato, Parchi urbani e giardini
  - D16, Vegetazione urbana, Sysymbretalia
  - D17, Vegetazione ruderale di cave, aree industriali, infrastrutture, Artemisia vulgaris
  - D2, Colture intensive erbacee a pieno campo e legnose (mais, soia, vigneti e pioppeti), Echinoclo-Setarium pumilae
  - D3, Colture estensive dei vigneti tradizionali, Geranio rotundifolii-Allietum vineale
  - D4, Colture estensive cerealicole e degli orti, Papaveretum apuli
  - D6, Boschetti nitrofilii a Robinia pseudacacia e Sambucus nigra, Lamio orvalae-Sambucetum nigrae
  - GM1, Mantelli igrofilii a salici e Viburnum opulus, Frangulo alni-Viburnetum opuli
  - GM5, Siepi planiziali e collinari a Cornus sanguinea subsp. hungarica e Rubus ulmifolius, Fraxino orni-Berberidenion
  - PC10, Praterie evolute su suolo calcareo delle Prealpi, Saturejo variegatae-Brometum condensati
  - PC8, Praterie evolute su suoli ferrizzati dei terrazzi fluviali stabilizzati (magredi) dell'avanterra alpino, Chamaecyrtis hirsuti-Chrysopogonietum gylli
  - PM1, Prati da sfalcio dominati da Arrhenatherum elatius, Centaureo camiliccae-Arrhenatherum elatioris

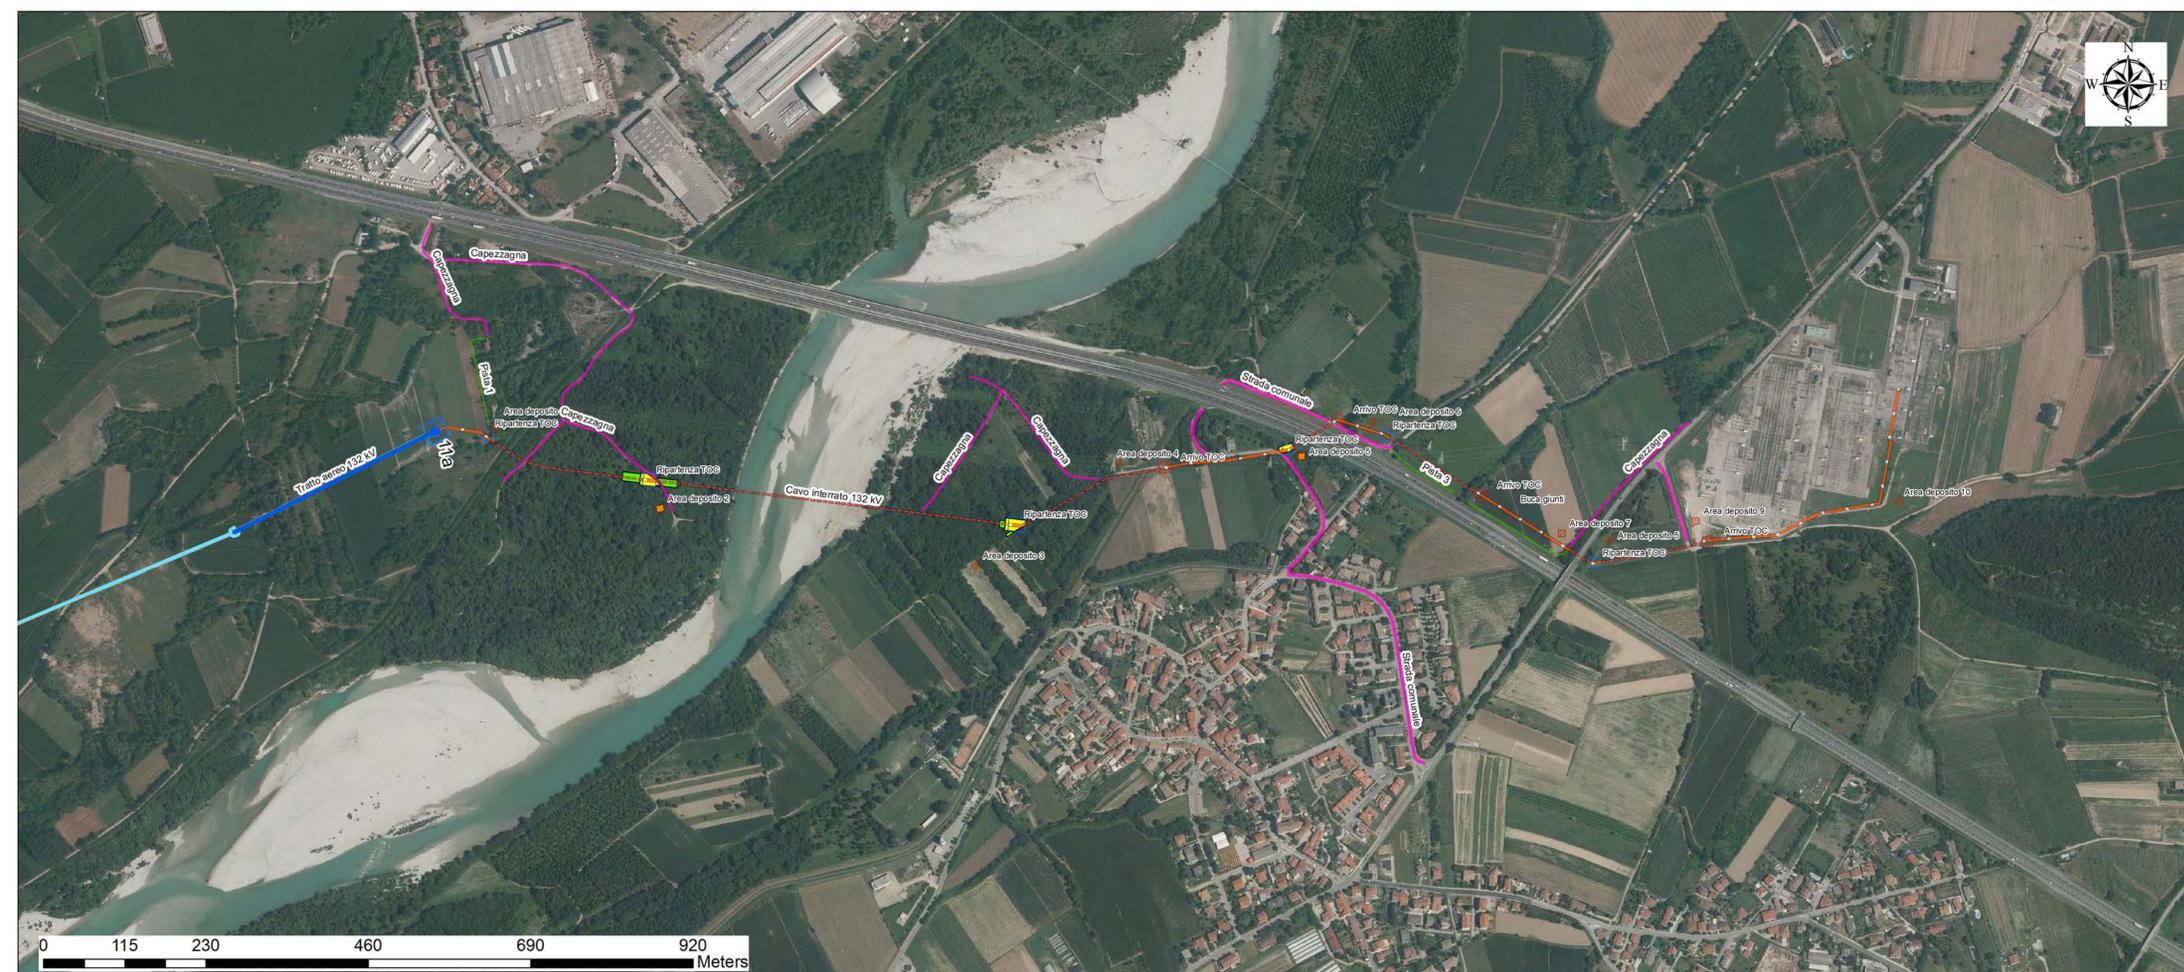

REVISIONI	DATA	DESCRIZIONE	ELABORATO	VERIFICATO	APPROVATO
01	15/09/2014	REVISIONE PER INTEGRAZIONI	G. Sauli F. Palmeri	G. Luzzi INGES-SAM	N. Rivabene INGES-SAM
00	30/07/2014	PRIMA EMISSIONE	G. Sauli F. Palmeri	G. Luzzi INGES-SAM	N. Rivabene INGES-SAM

TIPICOLOGIA DELL'ELABORATO	CODIFICA DELL'ELABORATO	TITULO		
COROGRAFIA	DECR10001CSA00530_06	Terna Rete Italia		
PROGETTO	Elettrodotto 380kV in DT "SE Udine Ovest-SE Redipuglia" PROGETTO ESECUTIVO			
NATURSTUDIO Srl	Interventi di ripristino delle aree e piste di cantiere per la realizzazione delle nuove linee dell'elettrodotto 380 kV in Doppia Terna "SE Udine Ovest - SE Redipuglia" e della variante mista in aereo/cavo interrato della linea 132 kV "Schiavetti - Redipuglia"			
RICAVATO DAL DOC. TERNA	CARTA DEGLI HABITAT Linea 132 kV			
CLASSIFICAZIONE DI SICUREZZA				
NOME DEL FILE	SCALA CAD	FORMATO	SCALA	FOGLIO
DECR10001CSA00530_06	1 unità = 1m	A1	1.5.000	1/1

Questo documento contiene informazioni di proprietà Terna S.p.A. e deve essere utilizzato esclusivamente dal destinatario in relazione alla finalità per la quale è stato ricevuto. E' vietata qualsiasi forma di riproduzione o di divulgazione senza l'esplicito consenso di Terna S.p.A.  
This document contains information proprietary to Terna S.p.A. and it will have to be used exclusively for the purposes for which it has been furnished. Whichever shape of spreading or reproduction without the written permission of Terna S.p.A. is prohibited.