




C.U.P. I31B07000170005

P.110

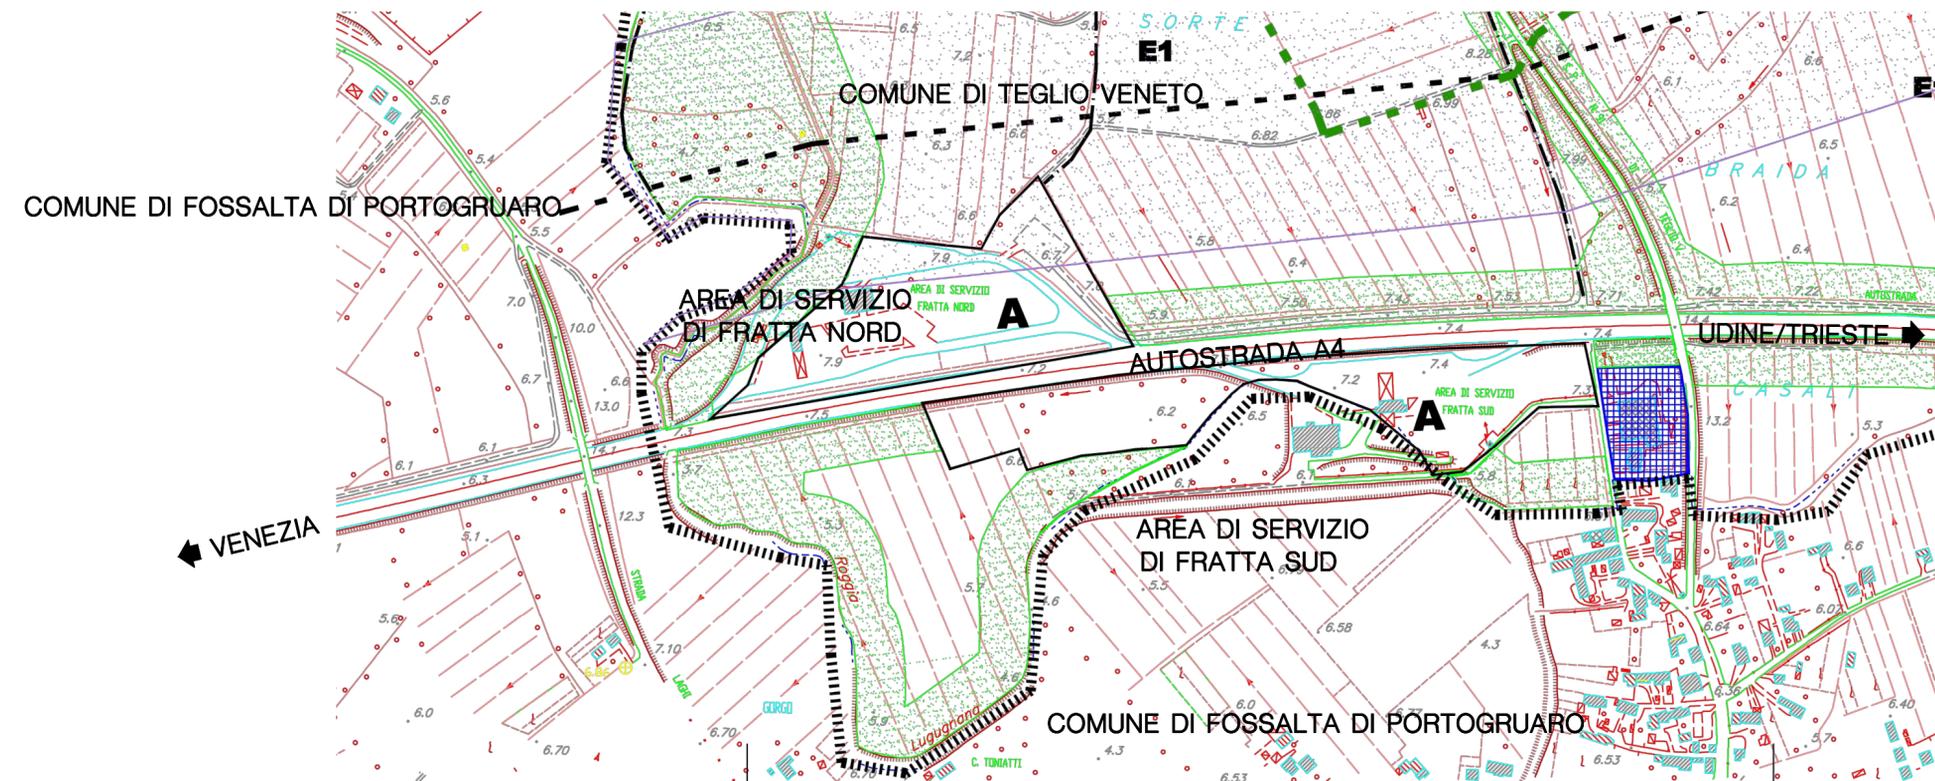

LEGENDA

- ZONA A
- ZONA B
- ZONA B1
- ZONA C1A
- ZONA C1B
- ZONA C2
- ZONA D1
- ZONA D2
- ZONA E1
- ZONA E2
- ZONA F ISTRUZIONE
- ZONA F INTERESSE COMUNE
- ZONA F PARCO GIOCO SPORT
- ZONA PER AUTOSTRADALE
- PEEP
- PDL PUBBLICO
- PIP
- ZONE DI RISPETTO
- ZONA F PARCO DEL LEMENE
- ZONA F VERDE PRIVATO
- ALBERATURE
- EDIFICIO ART. 10 L.R. 24/1985
- PARCHEGGI
- EDIFICIO ESISTENTE NON FUNZ. AL FONDO
- VINCOLO LR 27/93 ELETTRODOTTO

LA ZONIZZAZIONE RAPPRESENTATA E' QUELLA DEL:
P.R.G.C. approvato con D.C.C. n.41 dd.03.08.01 (Comune di Teglio Veneto)


COMMISSARIO DELEGATO PER L'EMERGENZA DELLA MOBILITA' RIGUARDANTE LA A4 (TRATTO VENEZIA - TRIESTE) ED IL RACCORDO VILLESSE - GORIZIA
 Ordinanza del Presidente del Consiglio dei Ministri n° 3702 del 05 settembre 2008 e s.m.i.
 VIA LAZZARETTO VECCHIO, 26 - 34123 TRIESTE
 Tel 040 3189542 - 0432 925542 - Fax 040 3189545 commissario@autovie.it

AUTOSTRADA A4
PIANO PER LA SICUREZZA AUTOSTRADALE
REALIZZAZIONE DI DUE AREE DI SOSTA PER MEZZI PESANTI
AREE DI SOSTA FRATTA NORD - FRATTA SUD
PROGETTO DEFINITIVO
 (Decreto Comm. Delegato n°231 del 22 marzo 2013)

PARTE GENERALE
 Documentazione urbanistica
 Comune di Teglio Veneto (A.d.S. di Fratta Nord e Sud): P.R.G.C. vigente
 scala 1:5.000

TEMATICA
A
 N. ALLEGATO e SUB.ALL.
06.01.0.0

3					
2					
1					
0	11.01.2014	PRIMA EMISSIONE			
REV.	DATA	DESCRIZIONE DELLA REVISIONE	REDATTO	VERIFICATO	APPROVATO

COORDINAMENTO E PROGETTAZIONE GENERALE:
 S.p.A. AUTOVIE VENETE :
 dott. ing. Stefano DI SANTOLO



SUPPORTO TECNICO OPERATIVO LOGISTICO
S.p.A. AUTOVIE VENETE
34143 TRIESTE - Via V. Locchi, 19 - tel. 040/3189111
 Società soggetta all'attività di direzione e coordinamento da parte di Frutta S.p.A. - Finanziaria Regionale Friuli-Venezia Giulia
 CONCESSIONARIA AUTOSTRADE
 A4 VENEZIA - TRIESTE
 A23 PALMANOVA - UDINE
 A28 PORTOGRUARO - CONEGLIANO

IL CAPO PROGETTO:
 dott.ing. Edoardo PELLA

IL DIRETTORE AREA REALIZZAZIONE AUTOVIE VENETE
 dott.ing. Renzo PAVAN

dott.ing. Renzo PAVAN
 Iscritto all'Albo degli Ingegneri della Provincia di Udine al n. 1179

COMMISSARIO DELEGATO PER L'EMERGENZA
 IL RESPONSABILE UNICO DEL PROCEDIMENTO
 dott.ing. Enrico RAZZINI

NOME FILE:
 1313A0601000.dwg
 1313A0601000.plt

DATA PROGETTO:
 11.01.2014

21A072 13 13 0
CODICE MASTRO ANNO N.PROGETTO REVISIONE