




C.U.P. I31B07000170005

P.110

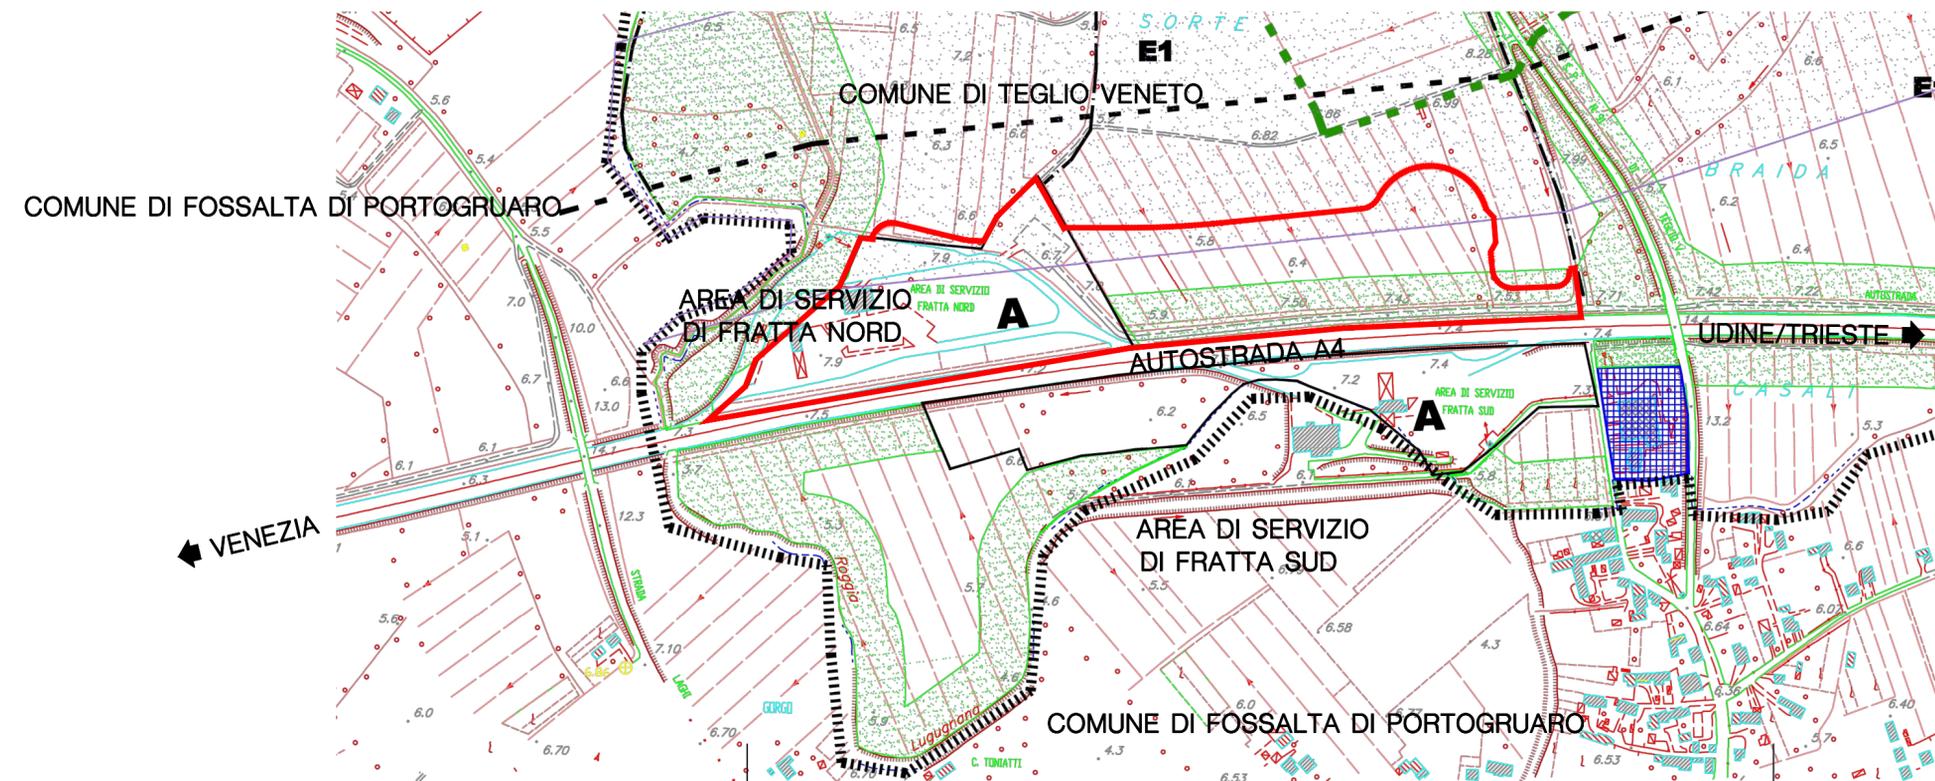

LEGENDA

- ZONA A
- ZONA B
- ZONA B1
- ZONA C1A
- ZONA C1B
- ZONA C2
- ZONA D1
- ZONA D2
- ZONA E1
- ZONA E2
- ZONA F ISTRUZIONE
- ZONA F INTERESSE COMUNE
- ZONA F PARCO GIOCO SPORT
- ZONA PER AUTOSTRADALE
- PEEP
- PDL PUBBLICO
- PIP
- ZONE DI RISPETTO
- ZONA F PARCO DEL LEMENE
- ZONA F VERDE PRIVATO
- ALBERATURE
- EDIFICIO ART. 10 L.R. 24/1985
- PARCHEGGI
- EDIFICIO ESISTENTE NON FUNZ. AL FONDO
- VINCOLO LR 27/93 ELETTRODOTTO
- Limite variante

LA ZONIZZAZIONE RAPPRESENTATA E' QUELLA DEL:  
P.R.G.C. approvato con D.C.C. n.41 dd.03.08.01 (Comune di Teglio Veneto)


**COMMISSARIO DELEGATO PER L'EMERGENZA DELLA MOBILITA' RIGUARDANTE LA A4 (TRATTO VENEZIA - TRIESTE) ED IL RACCORDO VILLESSE - GORIZIA**  
 Ordinanza del Presidente del Consiglio dei Ministri n° 3702 del 05 settembre 2008 e s.m.i.  
 VIA LAZZARETTO VECCHIO, 26 - 34123 TRIESTE  
 Tel 040 3189542 - 0432 925542 - Fax 040 3189545 commissario@autovie.it

**AUTOSTRADA A4**  
**PIANO PER LA SICUREZZA AUTOSTRADALE**  
**REALIZZAZIONE DI DUE AREE DI SOSTA PER MEZZI PESANTI**  
**AREE DI SOSTA FRATTA NORD - FRATTA SUD**  
**PROGETTO DEFINITIVO**  
 (Decreto Comm. Delegato n°231 del 22 marzo 2013)

PARTE GENERALE  
 Documentazione urbanistica  
 Comune di Teglio Veneto (A.d.S. di Fratta Nord e Sud); P.R.G.C. di variante  
 scala 1:5.000

TEMATICA  
**A**  
 N. ALLEGATO e SUB.ALL.  
**06.02.0.0**

3					
2					
1					
0	11.01.2014	PRIMA EMISSIONE			
REV.	DATA	DESCRIZIONE DELLA REVISIONE	REDATTO	VERIFICATO	APPROVATO

COORDINAMENTO E PROGETTAZIONE GENERALE:  
 S.p.A. AUTOVIE VENETE :  
 dott. ing. Stefano DI SANTOLO



**SUPPORTO TECNICO OPERATIVO LOGISTICO**  
**S.p.A. AUTOVIE VENETE**  
34143 TRIESTE - Via V. Locchi, 19 - tel. 040/3189111  
 Società soggetta all'attività di direzione e coordinamento da parte di  
 Frutta S.p.A. - Finanziaria Regionale Friuli-Venezia Giulia  
 CONCESSIONARIA AUTOSTRADE  
 A4 VENEZIA - TRIESTE  
 A23 PALMANOVA - UDINE  
 A28 PORTOGRUARO - CONEGLIANO

IL CAPO PROGETTO:  
 dott.ing. Edoardo PELLA

IL DIRETTORE AREA REALIZZAZIONE AUTOVIE VENETE  
 dott.ing. Renzo PAVAN

dott.ing. Renzo PAVAN  
 Iscritto all'Albo degli Ingegneri della Provincia di Udine al n. 1179

COMMISSARIO DELEGATO PER L'EMERGENZA  
 IL RESPONSABILE UNICO DEL PROCEDIMENTO  
 dott.ing. Enrico RAZZINI

NOME FILE: 1313A0602000.dwg  
 DATA PROGETTO: 11.01.2014  
 CODICE MASTRO: 21A072  
 ANNO: 13  
 N.PROGETTO REVISIONE: 13 0