SEZIONE A-A (1:50)

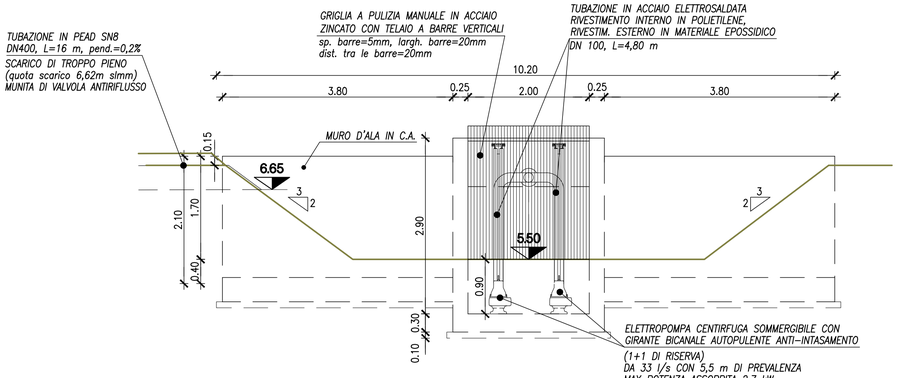

PIANTA (1:50)

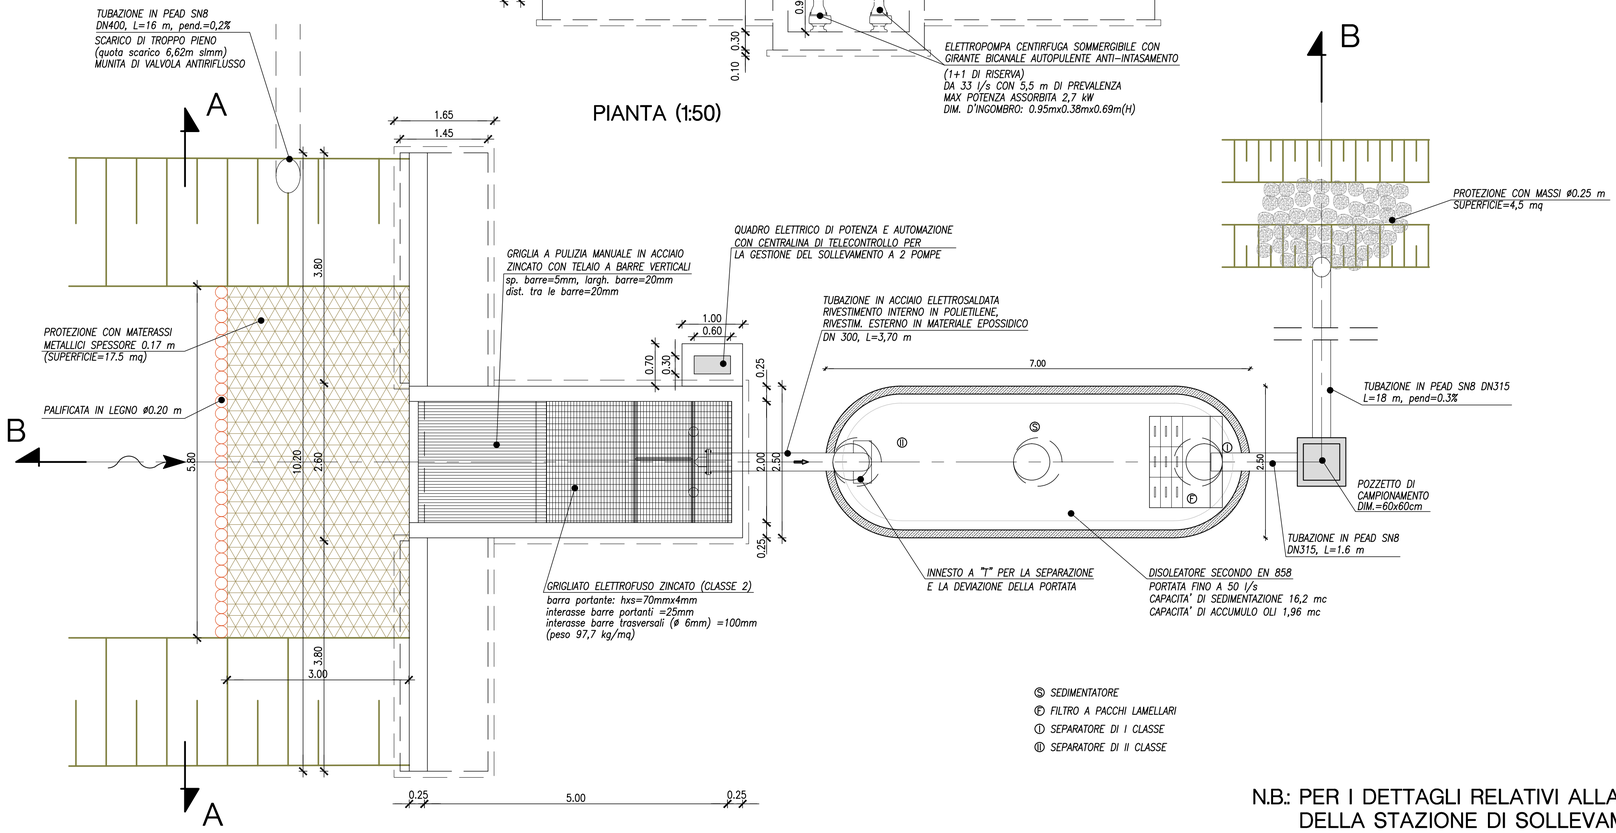

Ⓢ SEDIMENTATORE
Ⓕ FILTRO A PACCHI LAMELLARI
Ⓘ SEPARATORE DI I CLASSE
Ⓘ SEPARATORE DI II CLASSE

SEZIONE LONGITUDINALE (1:50)

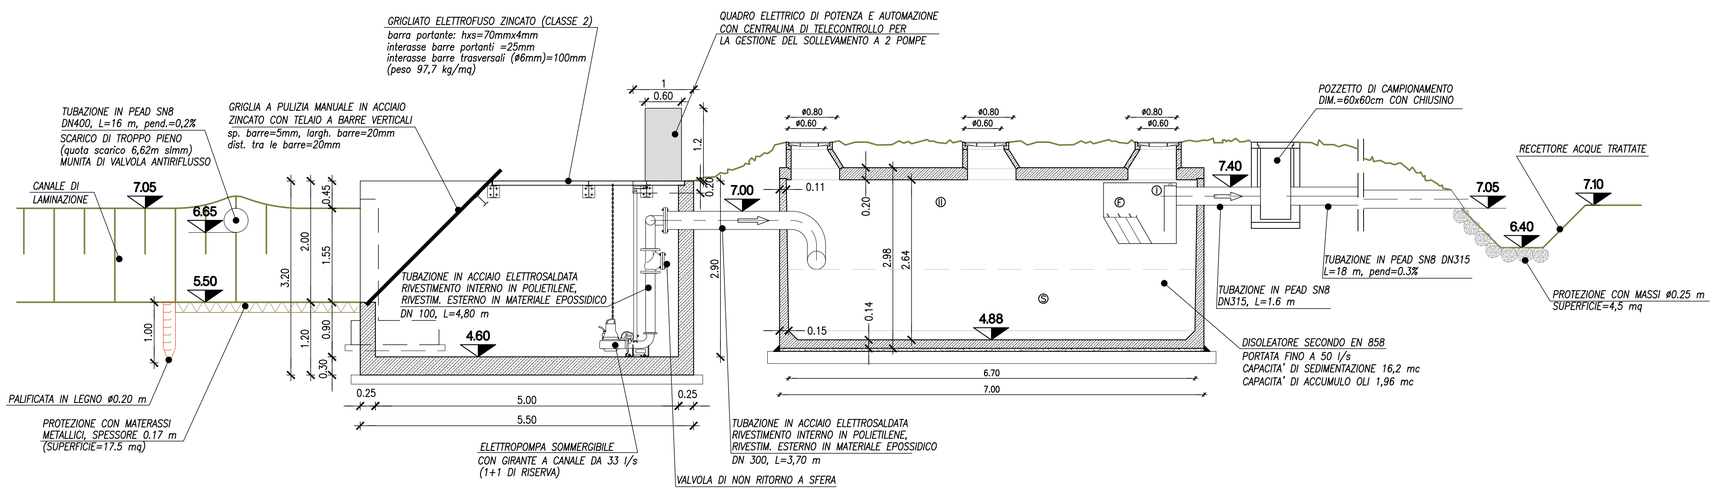

STRALCIO PLANIMETRICO A. d. S. DI FRATTA NORD (scala 1:500)

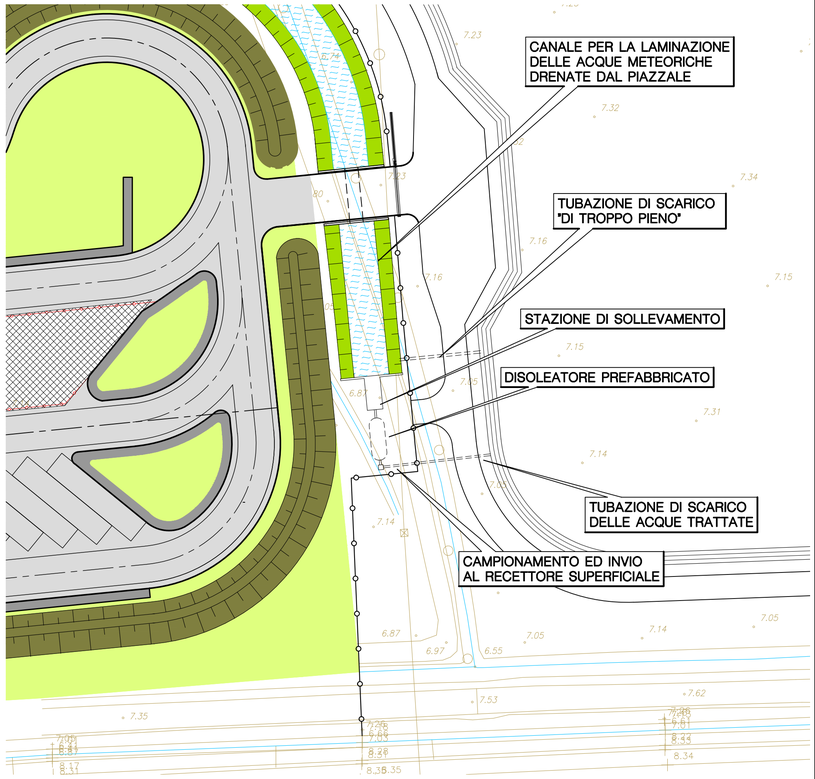

N.B.: PER I DETTAGLI RELATIVI ALLA STRUTTURA DELLA STAZIONE DI SOLLEVAMENTO E AI MURI D'ALA SI VEDA L'ELABORATO I.06.00.0.0

C.U.P. I31B07000170005

P.110

COMMISSARIO DELEGATO PER L'EMERGENZA DELLA MOBILITA' RIGUARDANTE LA A4 (TRATTO VENEZIA - TRIESTE) ED IL RACCORDO VILLESSE - GORIZIA
Ordinanza del Presidente del Consiglio dei Ministri n° 3702 del 05 settembre 2008 e s.m.i.
VIA LAZZARETTO VECCHIO, 26 - 34123 TRIESTE
Tel 040 3189542 - 0432 925542 - Fax 040 3189545 commissario@autovie.it

AUTOSTRADA A4

PIANO PER LA SICUREZZA AUTOSTRADALE
REALIZZAZIONE DI DUE AREE DI SOSTA PER MEZZI PESANTI

AREE DI SOSTA FRATTA NORD - FRATTA SUD

PROGETTO DEFINITIVO

(Decreto Comm. Delegato n°231 del 22 marzo 2013)

SISTEMAZIONE IDRAULICA
Sistema di trattamento delle acque di piattaforma

Area di Servizio di Fratta Nord: planimetria e sezioni

scale: 1:500 / 1:50

TEMATICA **M**

N. ALLEGATO e SUB.ALL. **02.01.0.0**

REV.	DATA	DESCRIZIONE DELLA REVISIONE	REDATTO	VERIFICATO	APPROVATO
3					
2					
1					
0	11.01.2014	PRIMA EMISSIONE	MU	VCP	EP

COORDINAMENTO E PROGETTAZIONE GENERALE:
S.p.A. AUTOVIE VENETE :
dott. ing. Stefano DI SANTOLO

PROGETTAZIONE SPECIALISTICA:
SISTEMAZIONE IDRAULICA:
dott. ing. Valentina CANCIAN PUTTON

SUPPORTO TECNICO OPERATIVO LOGISTICO
S.p.A. AUTOVIE VENETE
34143 TRIESTE - Via V. Locchi, 19 - tel. 040/31891111
Società soggetta all'attività di direzione e coordinamento da parte di Friulia S.p.A. - Finanziaria Regionale Friuli-Venezia Giulia
CONCESSIONARIA AUTOSTRADE
A4 VENEZIA - TRIESTE
A23 PALMANOVA - UDINE
A28 PORTOGRUARO - CONEGLIANO
IL CAPO PROGETTO:
dott.ing. Edoardo PELLA
IL DIRETTORE AREA REALIZZAZIONI AUTOVIE VENETE
dott.ing. Renzo PAVAN Dott. Ing. Renzo PAVAN
Iscritto all'Albo degli Ingegneri della Provincia di Udine n. 1179

COMMISSARIO DELEGATO PER L'EMERGENZA
IL RESPONSABILE UNICO DEL PROCEDIMENTO
dott.ing. Enrico RAZZINI

NOME FILE:	DATA PROGETTO:	CODICE MASTRO	ANNO	N.PROGETTO	REVISIONE
1313M0201000.dwg 1313M0201000.plt	11.01.2014	21A072	13	13	0