




SEZIONE A-A (1:50)

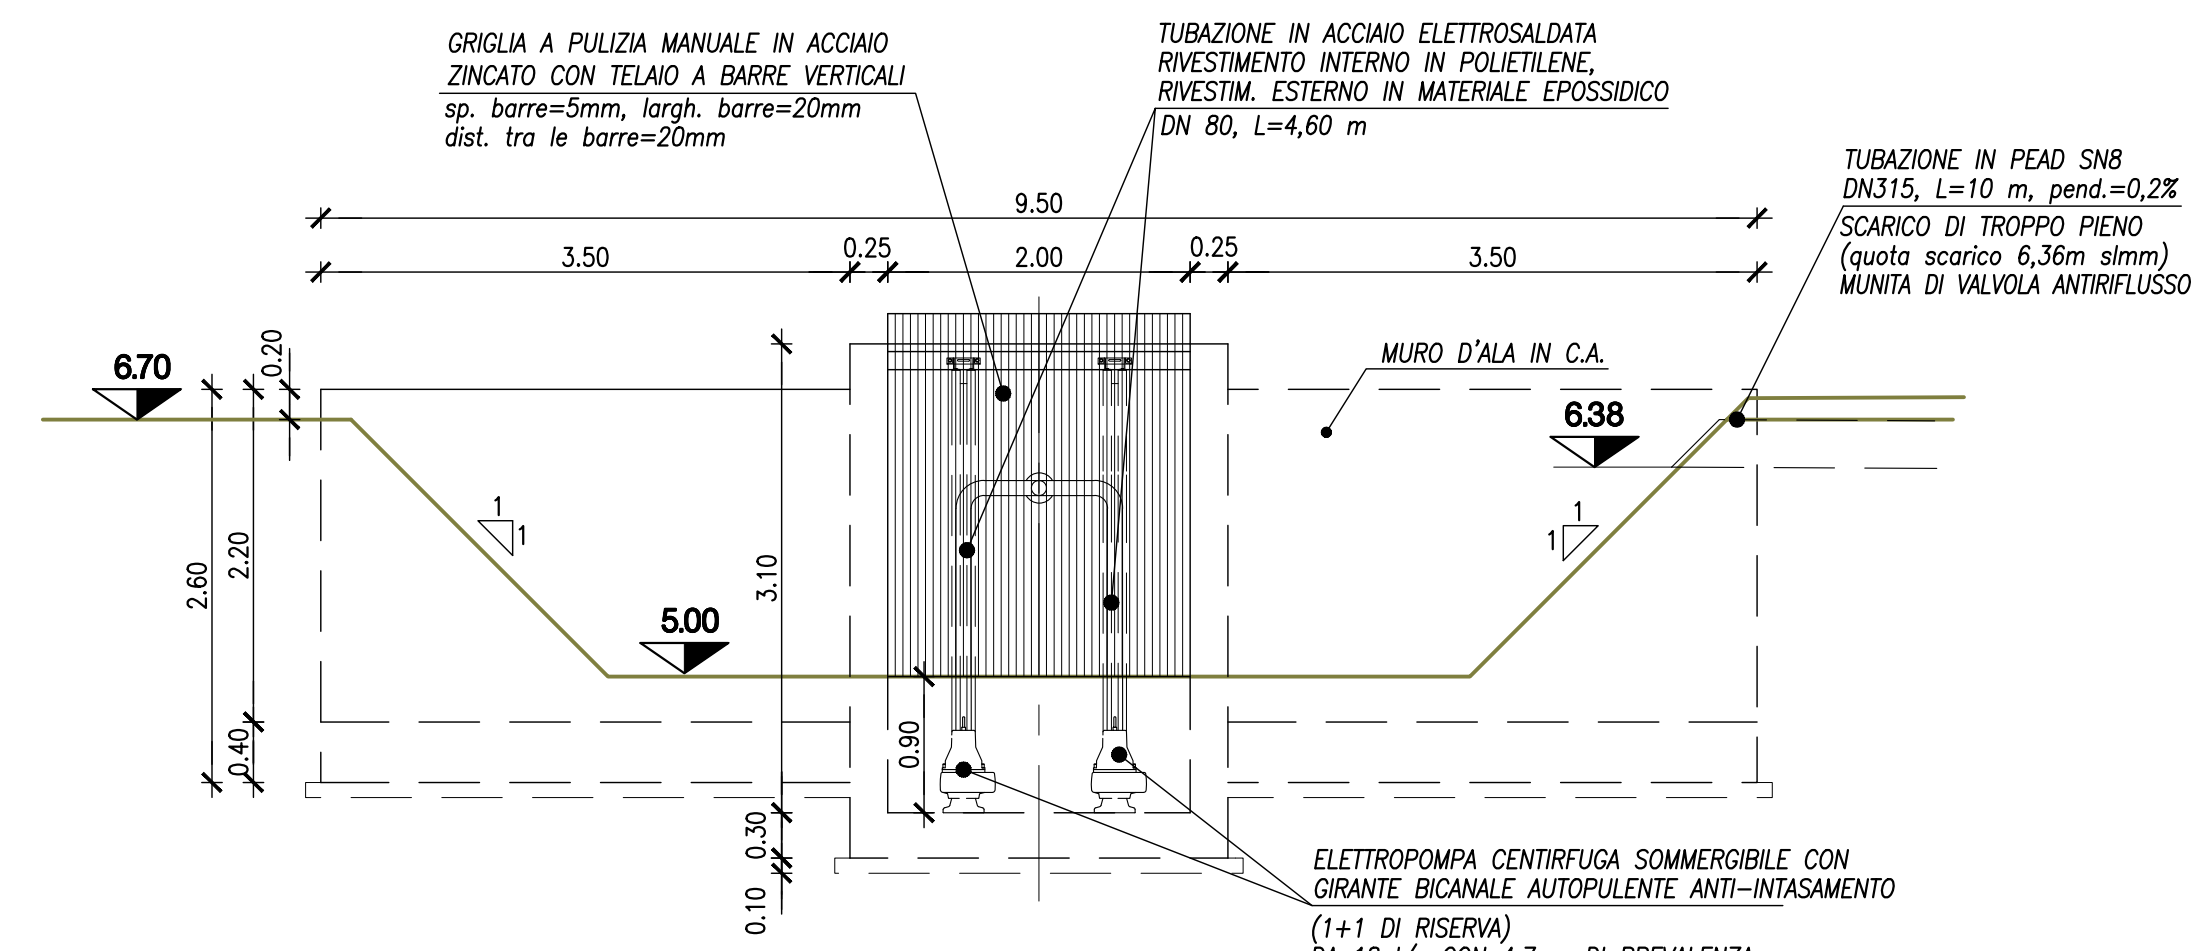

PIANTA (1:50)

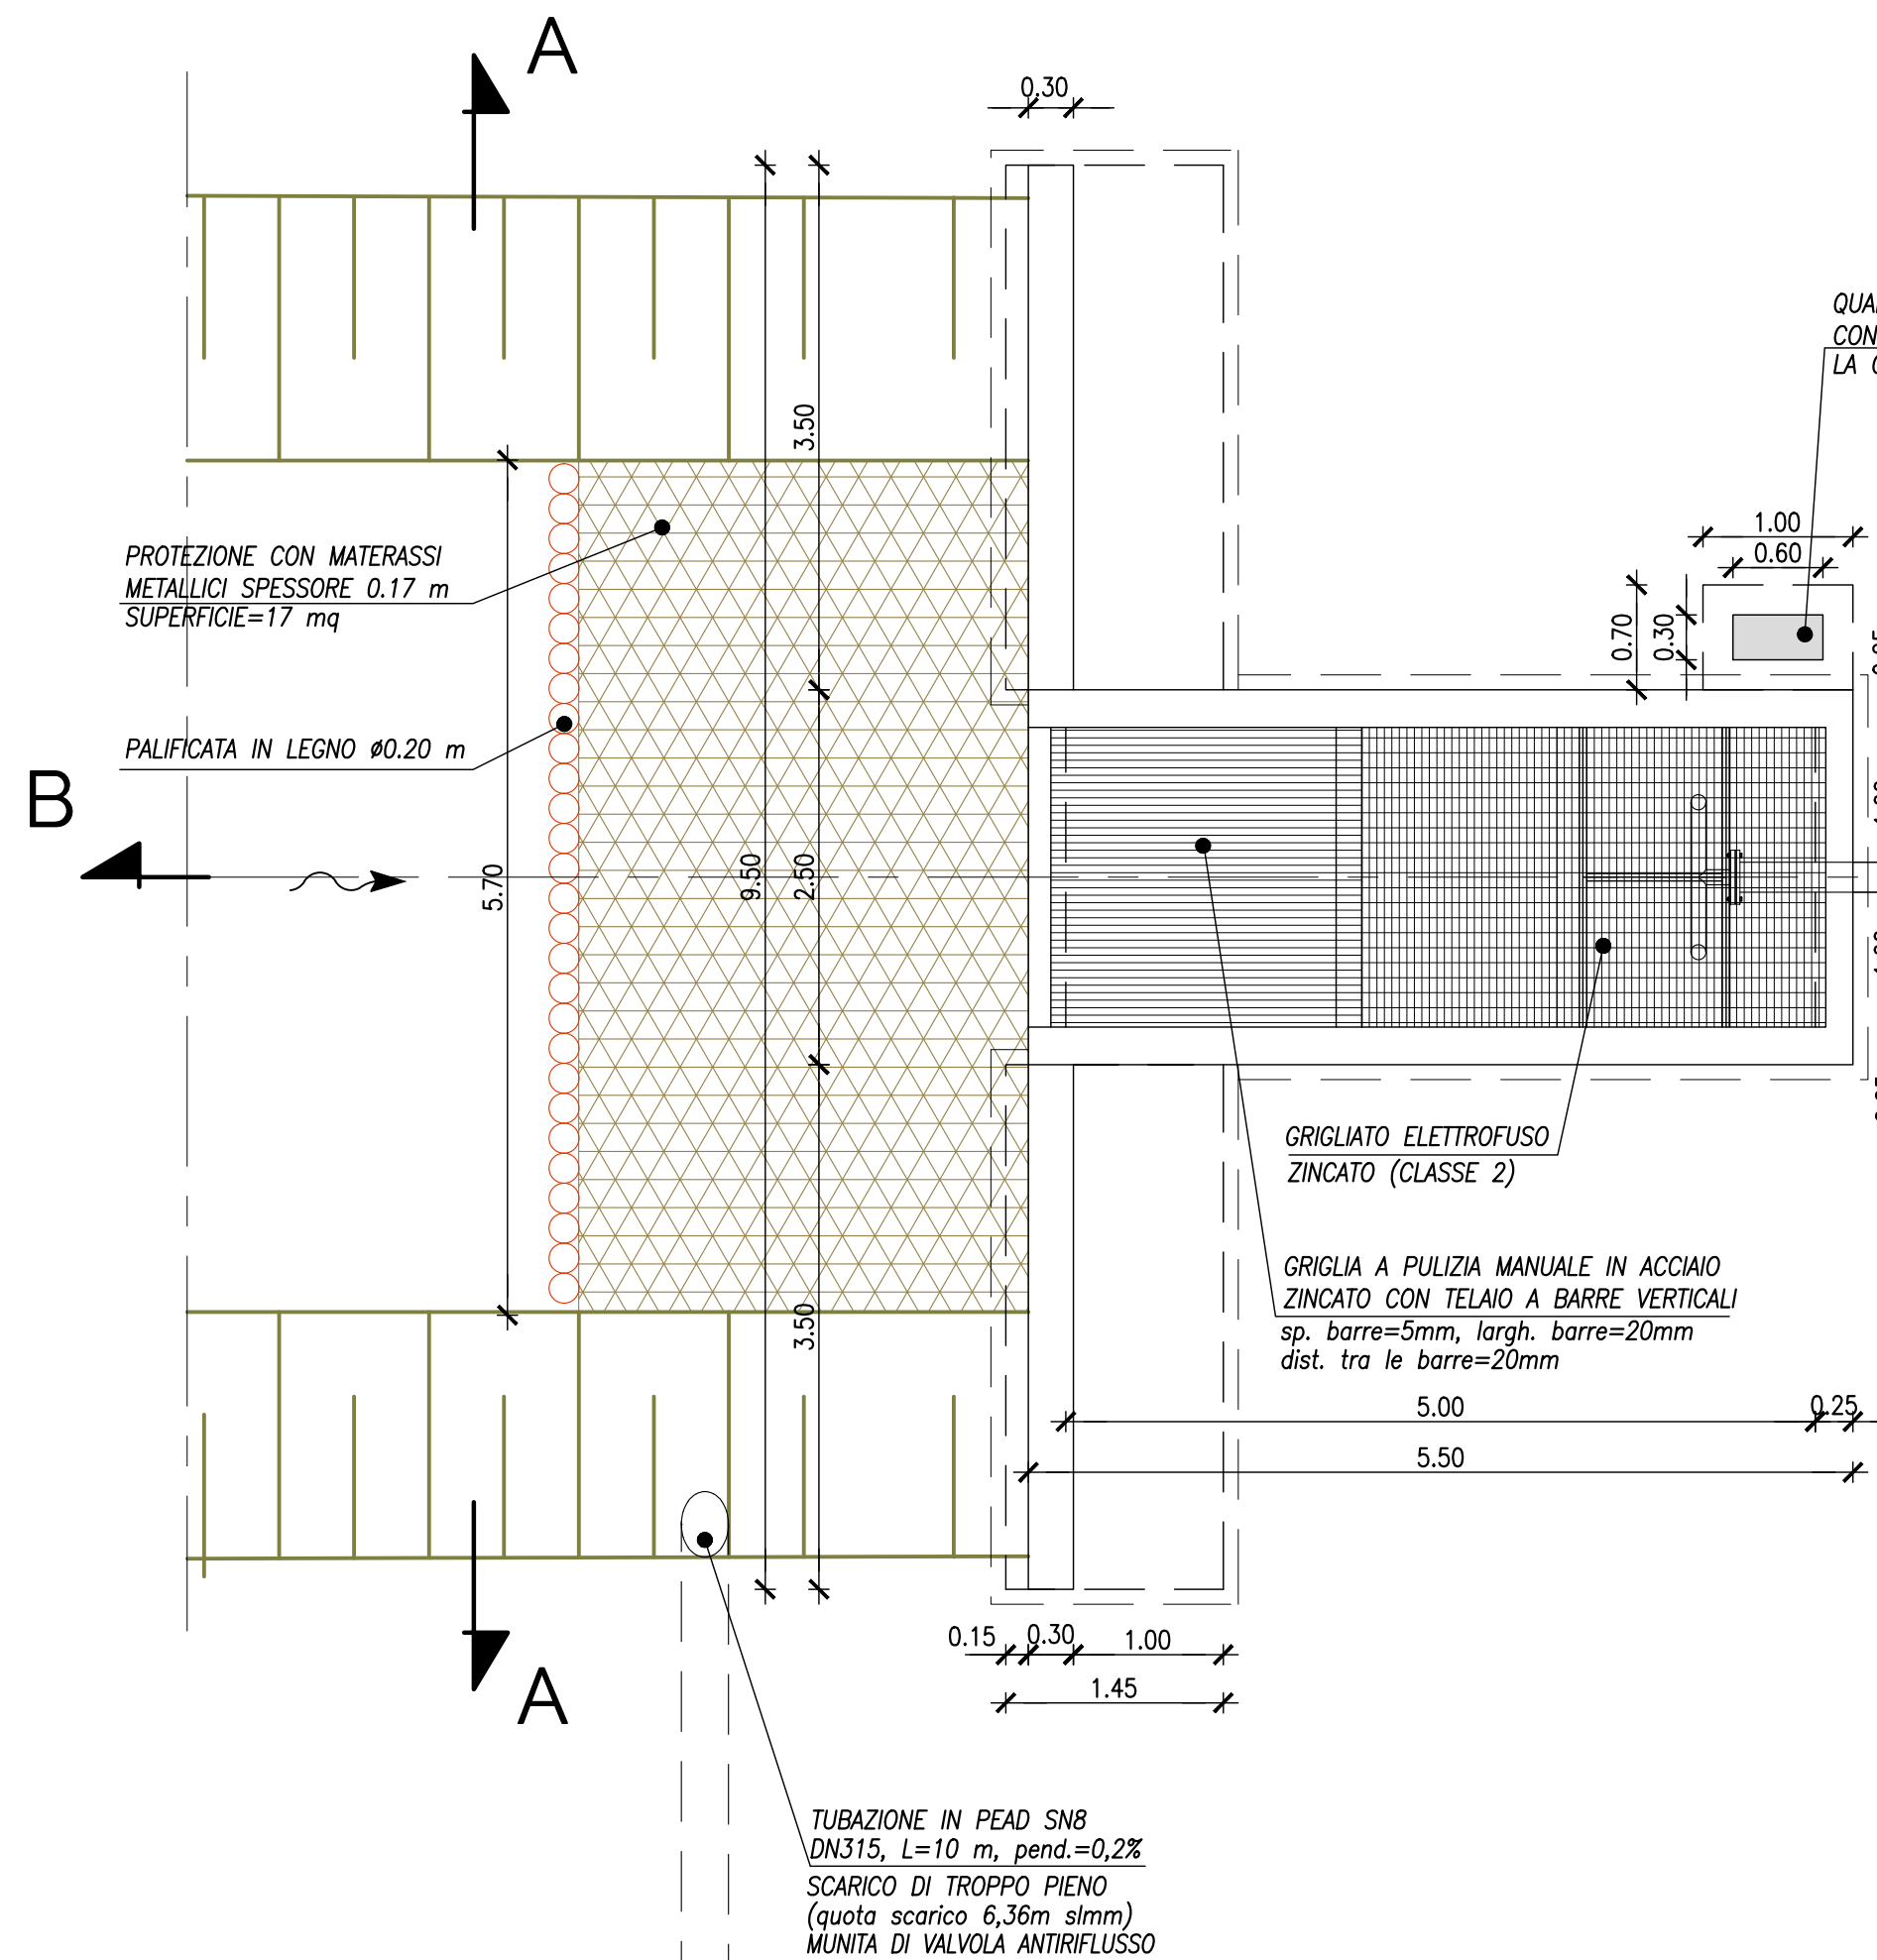


SEZIONE LONGITUDINALE B-B (1:50)

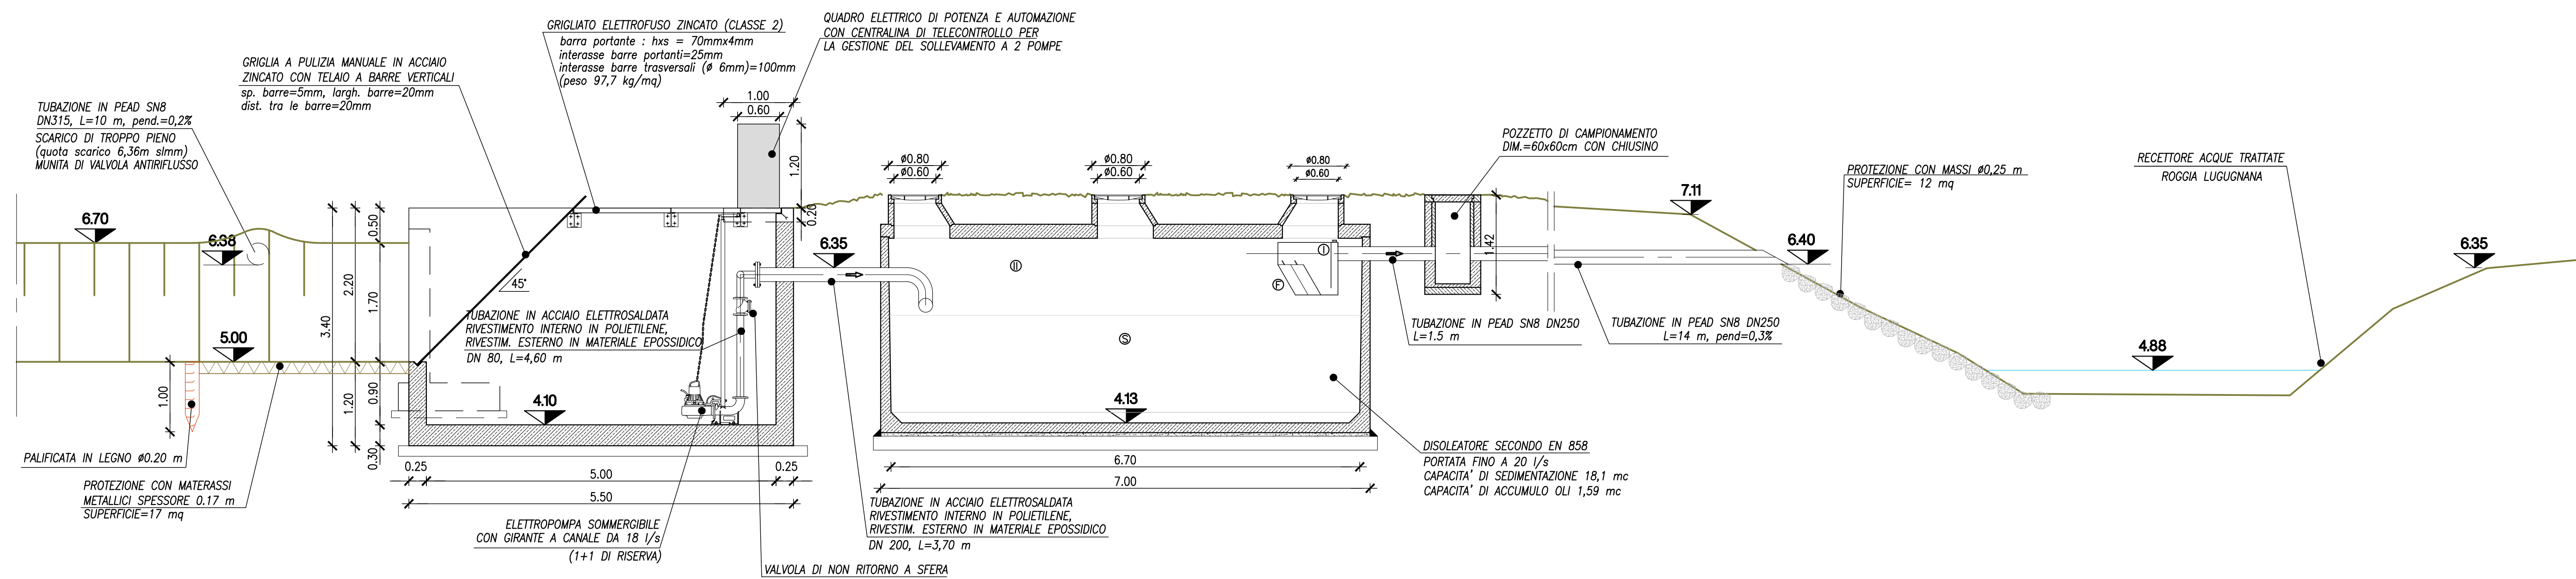

N.B.: PER I DETTAGLI RELATIVI ALLA STRUTTURA DELLA STAZIONE DI SOLLEVAMENTO E AI MURI D'ALA SI VEDA L'ELABORATO I.06.00.0

STRALCIO PLANIMETRICO A.d.S. FRATTA SUD (scala 1:500)

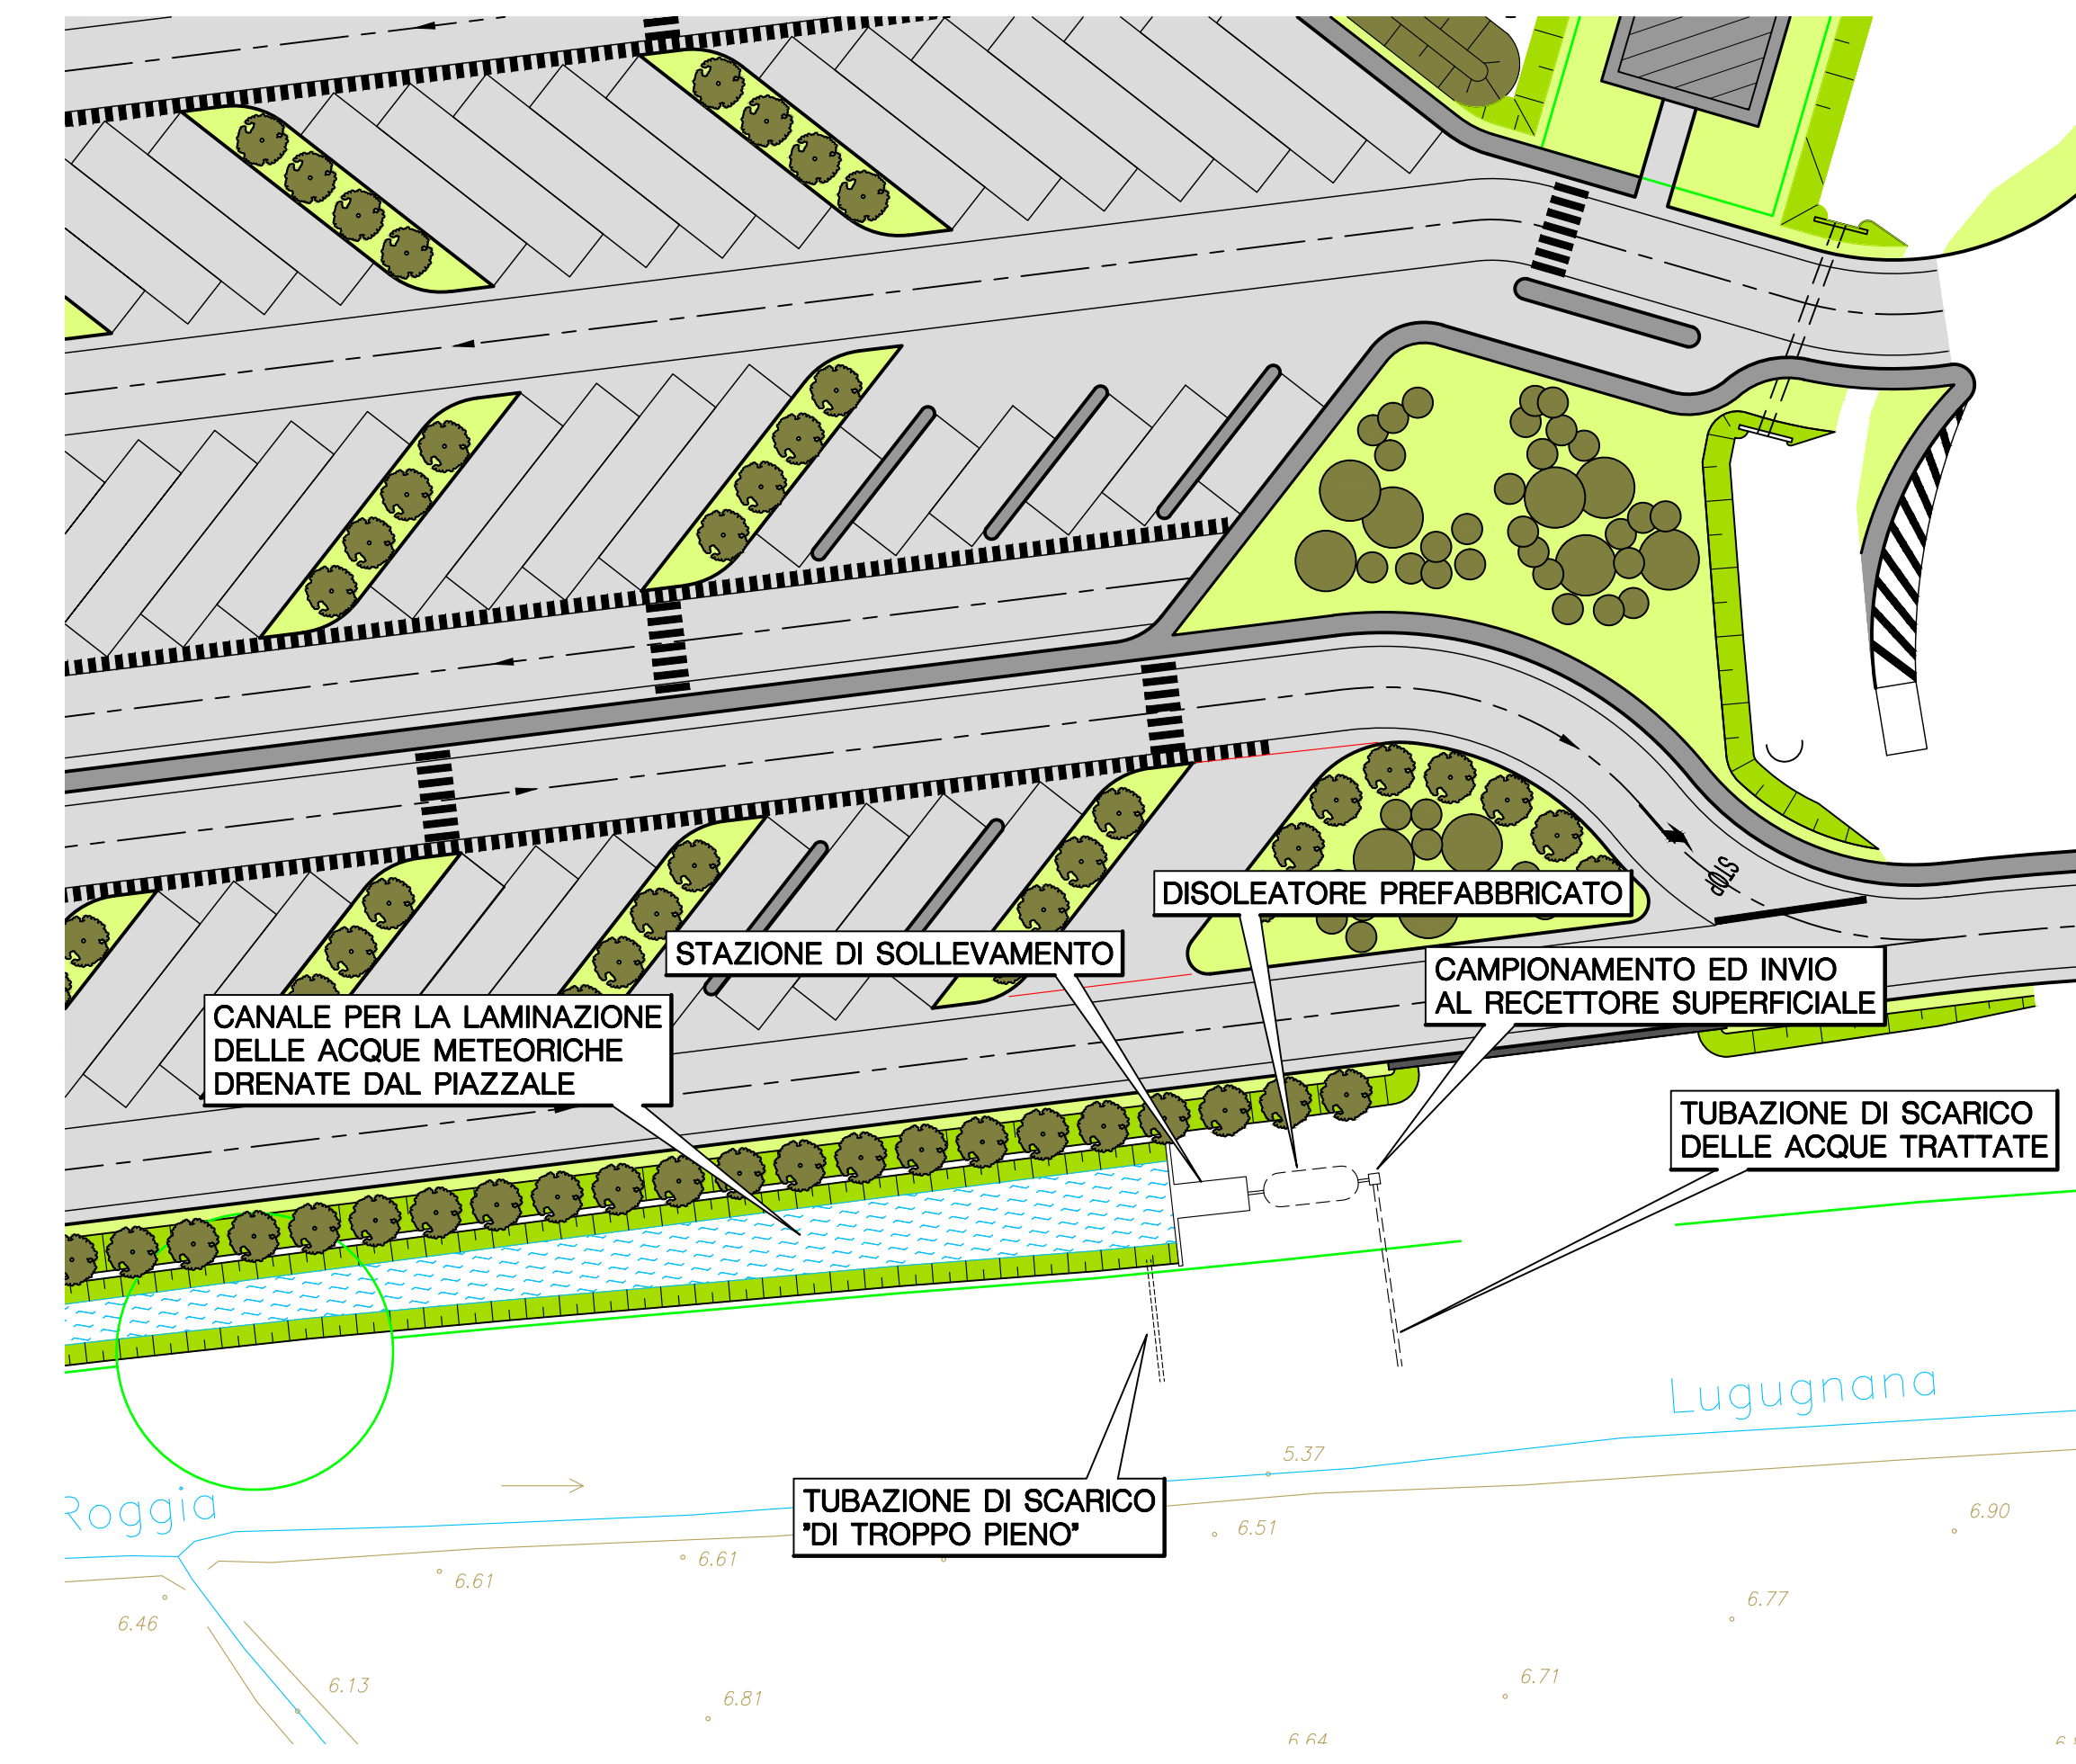

C.U.P. I31B07000170005

P.110

COMMISSARIO DELEGATO PER L'EMERGENZA DELLA MOBILITA' RIGUARDANTE LA A4 (TRATTO VENEZIA - TRIESTE) ED IL RACCORDO VILLESSE - GORIZIA  
 Ordinanza del Presidente del Consiglio dei Ministri n° 3702 del 05 settembre 2008 e s.m.i.  
 VIA LAZZARETTO VECCHIO, 26 - 34123 TRIESTE  
 Tel 040 3189542 - 0432 925542 - Fax 040 3189545 commissario@autovie.it

**AUTOSTRADA A4**  
**PIANO PER LA SICUREZZA AUTOSTRADALE**  
**REALIZZAZIONE DI DUE AREE DI SOSTA PER MEZZI PESANTI**  
**AREE DI SOSTA FRATTA NORD - FRATTA SUD**  
**PROGETTO DEFINITIVO**  
 (Decreto Comm. Delegato n°231 del 22 marzo 2013)

SISTEMAZIONE IDRAULICA  
 Sistema di trattamento delle acque di piattaforma  
 Area di Servizio di Fratta Sud: planimetria e sezioni  
 scale: 1:500 / 1:50  
 TEMATICA **M**  
 N. ALLEGATO e SUBALL. **02.02.0.0**

33									
32									
COORDINAMENTO E PROGETTAZIONE GENERALE:  
 S.p.A. AUTOVE VENETE:  
 dott. ing. Stefano DI SANTOLO

PROGETTAZIONE SPECIALISTICA:  
 SISTEMAZIONE IDRAULICA:  
 dott. ing. Valentina CANCAN PUTTON

SUPPORTO TECNICO OPERATIVO LOGISTICO  
**S.p.A. AUTOVE VENETE**  
 34143 TRIESTE - Via V. Luzzi, 19 - tel. 040 3189111  
 CONSIGLIERI: STEFANO DI SANTOLO, RENZO PAVAN, ENRICO RAZZINI  
 DIRETTORE AREA REALIZZAZIONE AUTOSTRADE:  
 S.p.A. AUTOVE VENETE - TRIESTE  
 DIRETTORE AREA REALIZZAZIONE AUTOSTRADE:  
 S.p.A. AUTOVE VENETE - TRIESTE  
 DIRETTORE AREA REALIZZAZIONE AUTOSTRADE:  
 S.p.A. AUTOVE VENETE - TRIESTE

COMMISSARIO DELEGATO PER L'EMERGENZA:  
 L. 23 MARZO 2013, n. 231  
 dott. ing. Enrico RAZZINI

DATA PROGETTO: 11.01.2014  
 CODICE PROGETTO: 21A072  
 CODICE REGIONE: 13  
 CODICE PROV. AUTOVE VENETE: 0