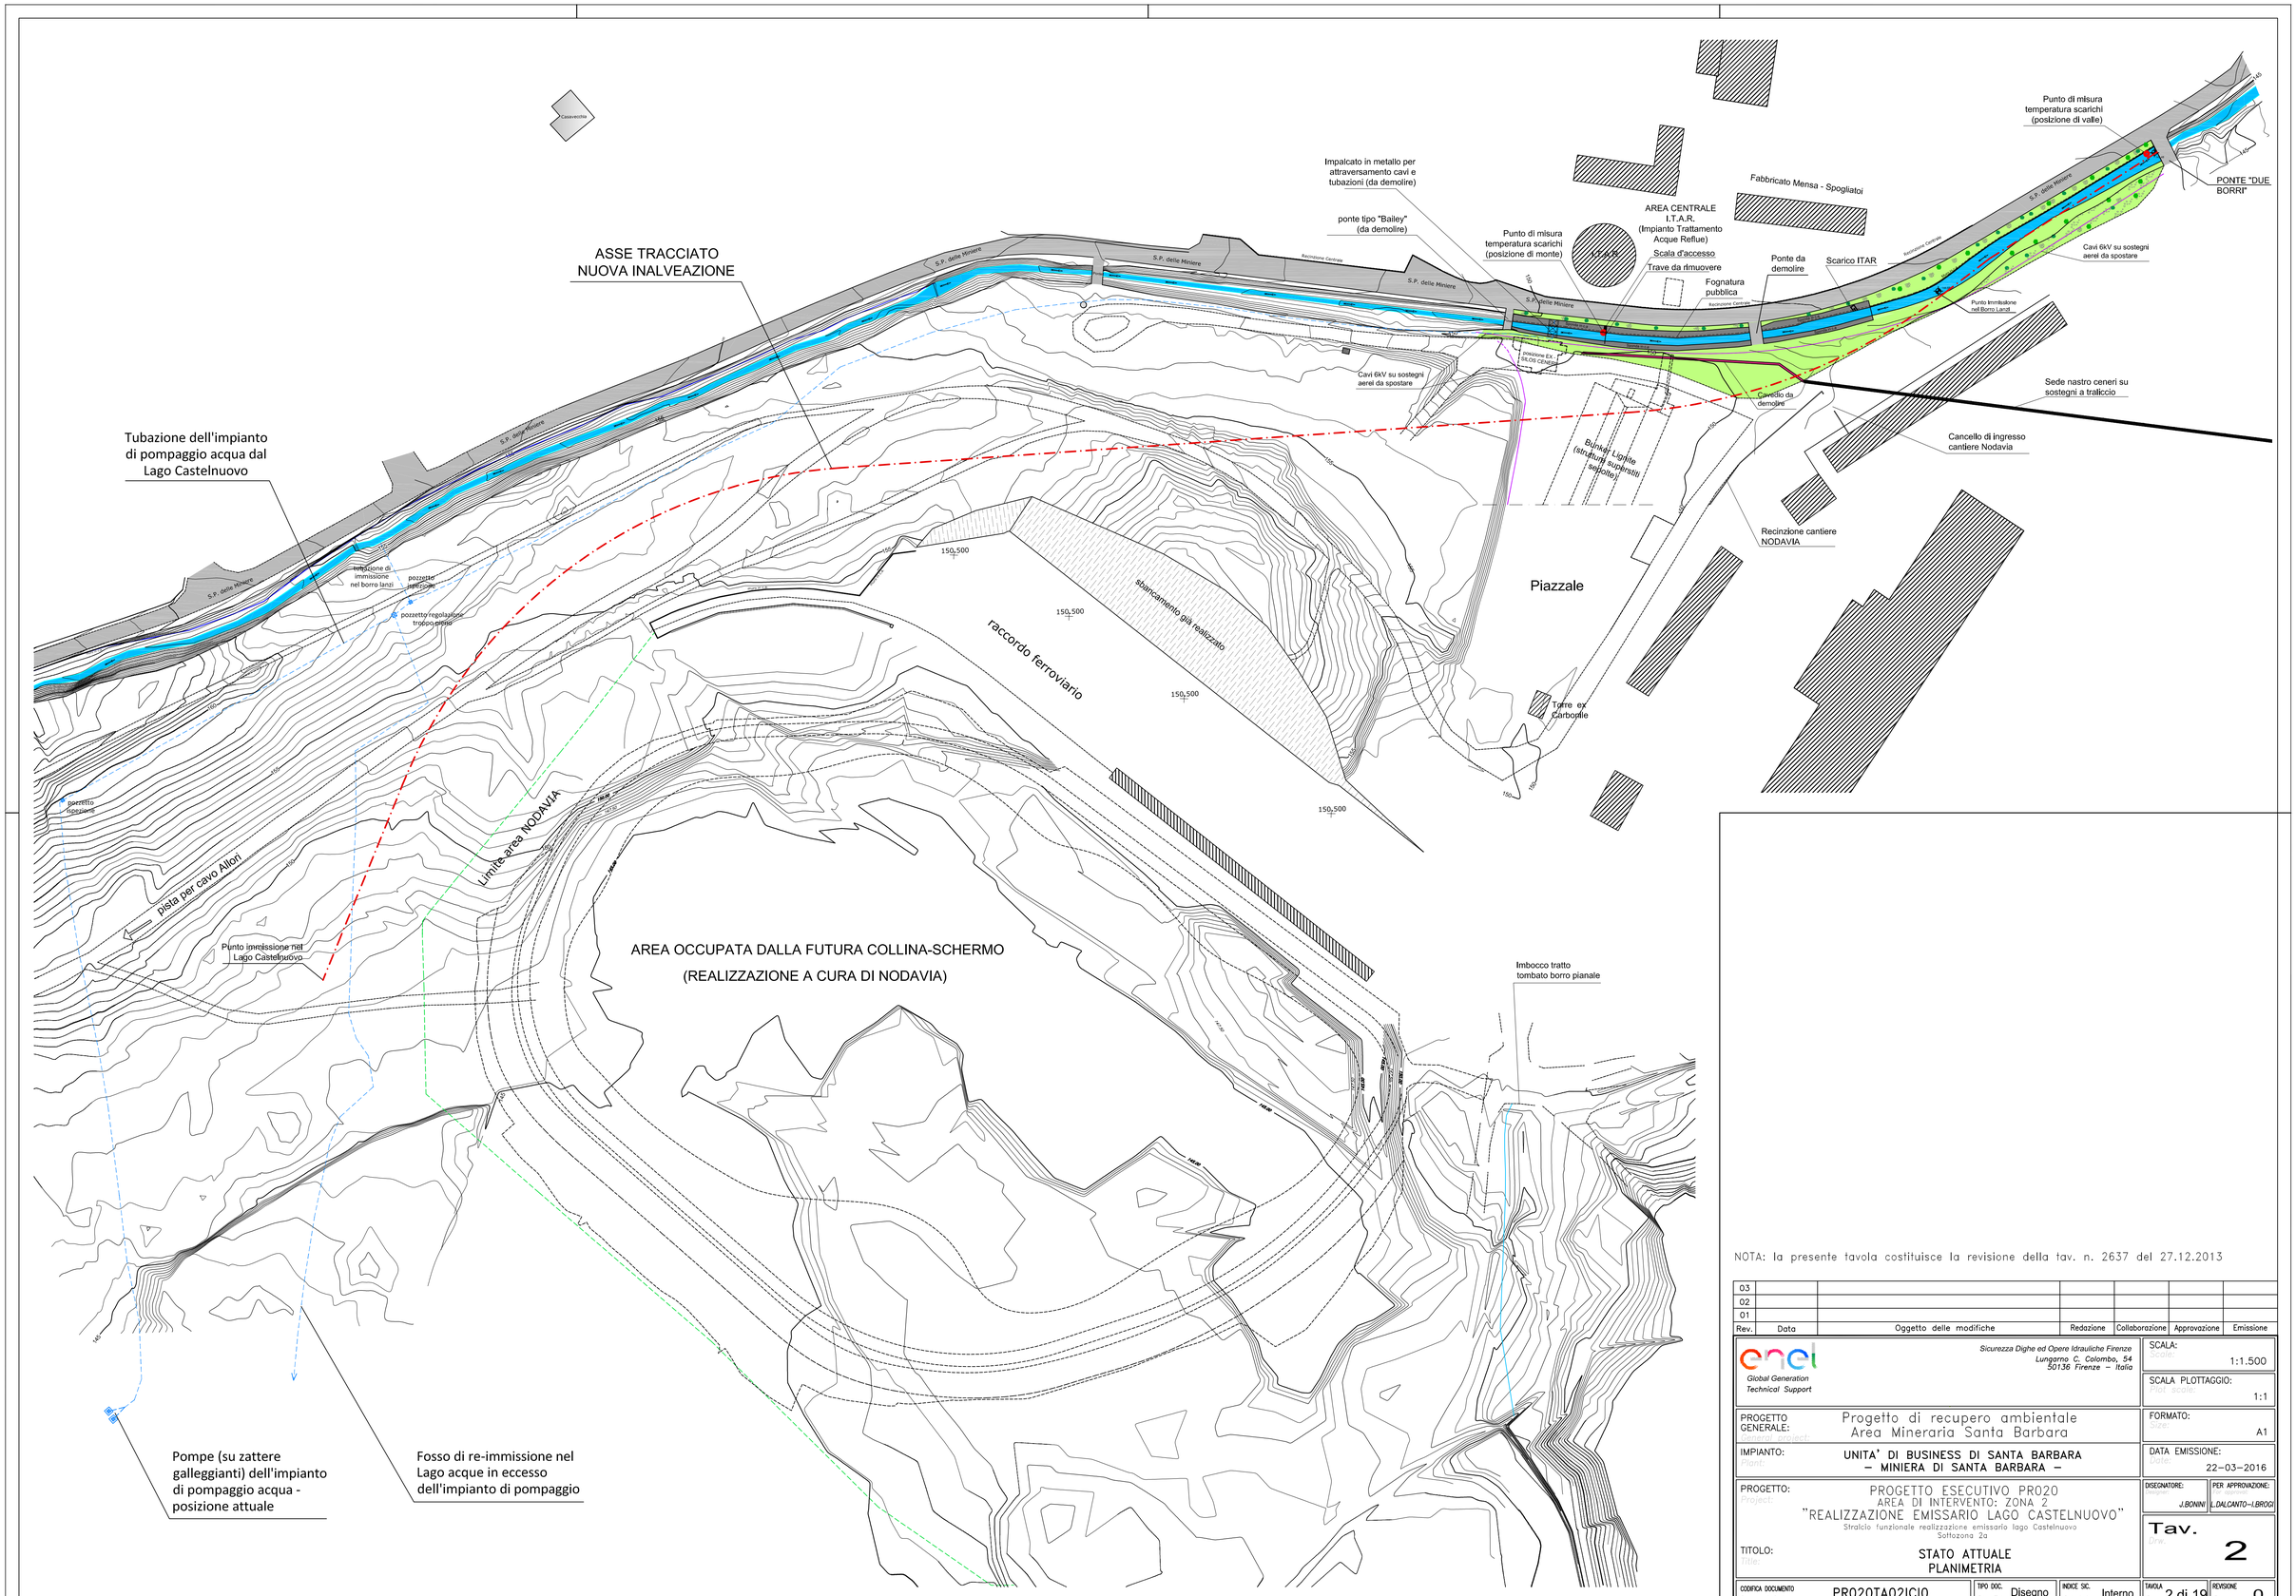


NOTA: la presente tavola costituisce la revisione della tav. n. 2637 del 27.12.2013

| Rev. | Data | Oggetto delle modifiche | Redazione | Collaborazione | Approvazione | Emissione |
|---|---|---|---|---|---|---|
| 03 | | | | | | |
| 02 | | | | | | |
| 01 | | | | | | |

Global Generation
Technical Support

*Sicurezza Dighe ed Opere Idrauliche Firenze*
*Lungarno C. Colombo, 54*
*50136 Firenze – Italia*

SCALA: Scale: 1:1.500

SCALA PLOTTAGGIO: Plot. scale: 1:1

PROGETTO GENERALE: General project: Progetto di recupero ambientale Area Mineraria Santa Barbara

FORMATO: Size: A1

IMPIANTO: Plant: UNITA' DI BUSINESS DI SANTA BARBARA – MINIERA DI SANTA BARBARA –

DATA EMISSIONE: Date: 22-03-2016

PROGETTO: Project: PROGETTO ESECUTIVO PR020
AREA DI INTERVENTO: ZONA 2
"REALIZZAZIONE EMISSARIO LAGO CASTELNUOVO"
Stralcio funzionale realizzazione emissario lago Castelnuovo
Sottozona 2a

DISEGNATORE: J.BONINI

PER APPROVAZIONE: L.DALCANTO–L.BROGI

TITOLO: Title: STATO ATTUALE
PLANIMETRIA

Tav. Drw. 2

CODIFICA DOCUMENTO: Document Code: PR020TA02ICI0

TIPO DOC.: Doc. Type: Disegno

INDICE SIC.: Sec. Index: Interno

TAVOLA: Drw. 2 di 19

REVISIONE: Rev. 0

MISTO DISEGNO E PROPRIETA' DI Enel Produzione S.p.A. ENEL PRODUZIONE - TUTTI I DIRITTI SONO RISERVATI