sez. 1

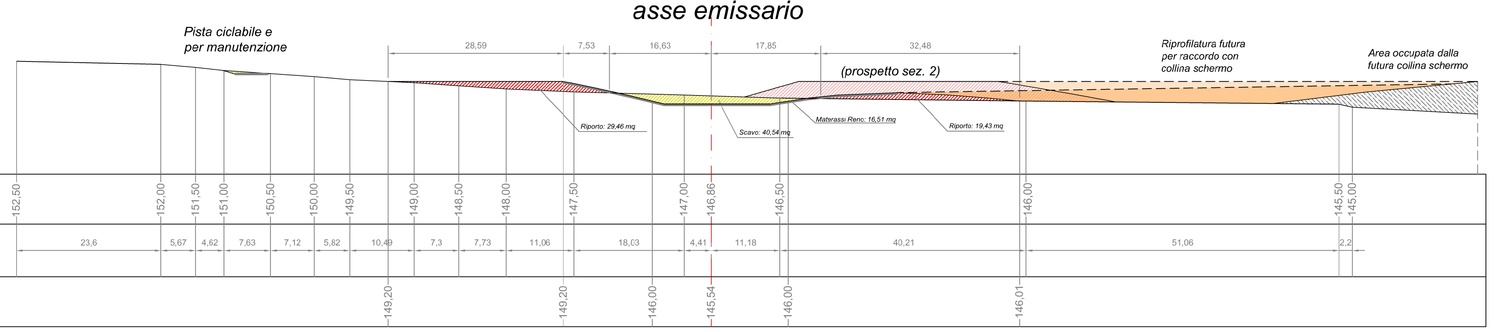
asse emissario
Pista ciclabile e per manutenzione
28,59
7,53
16,63
17,85
32,48
(prospetto sez. 2)
Riprofilatura futura per raccordo con collina schermo
Area occupata dalla futura collina schermo
Riporto: 29.46 mq
Scavo: 40.54 mq
Materassi Reno: 16.51 mq
Riporto: 19.43 mq

| | | |