

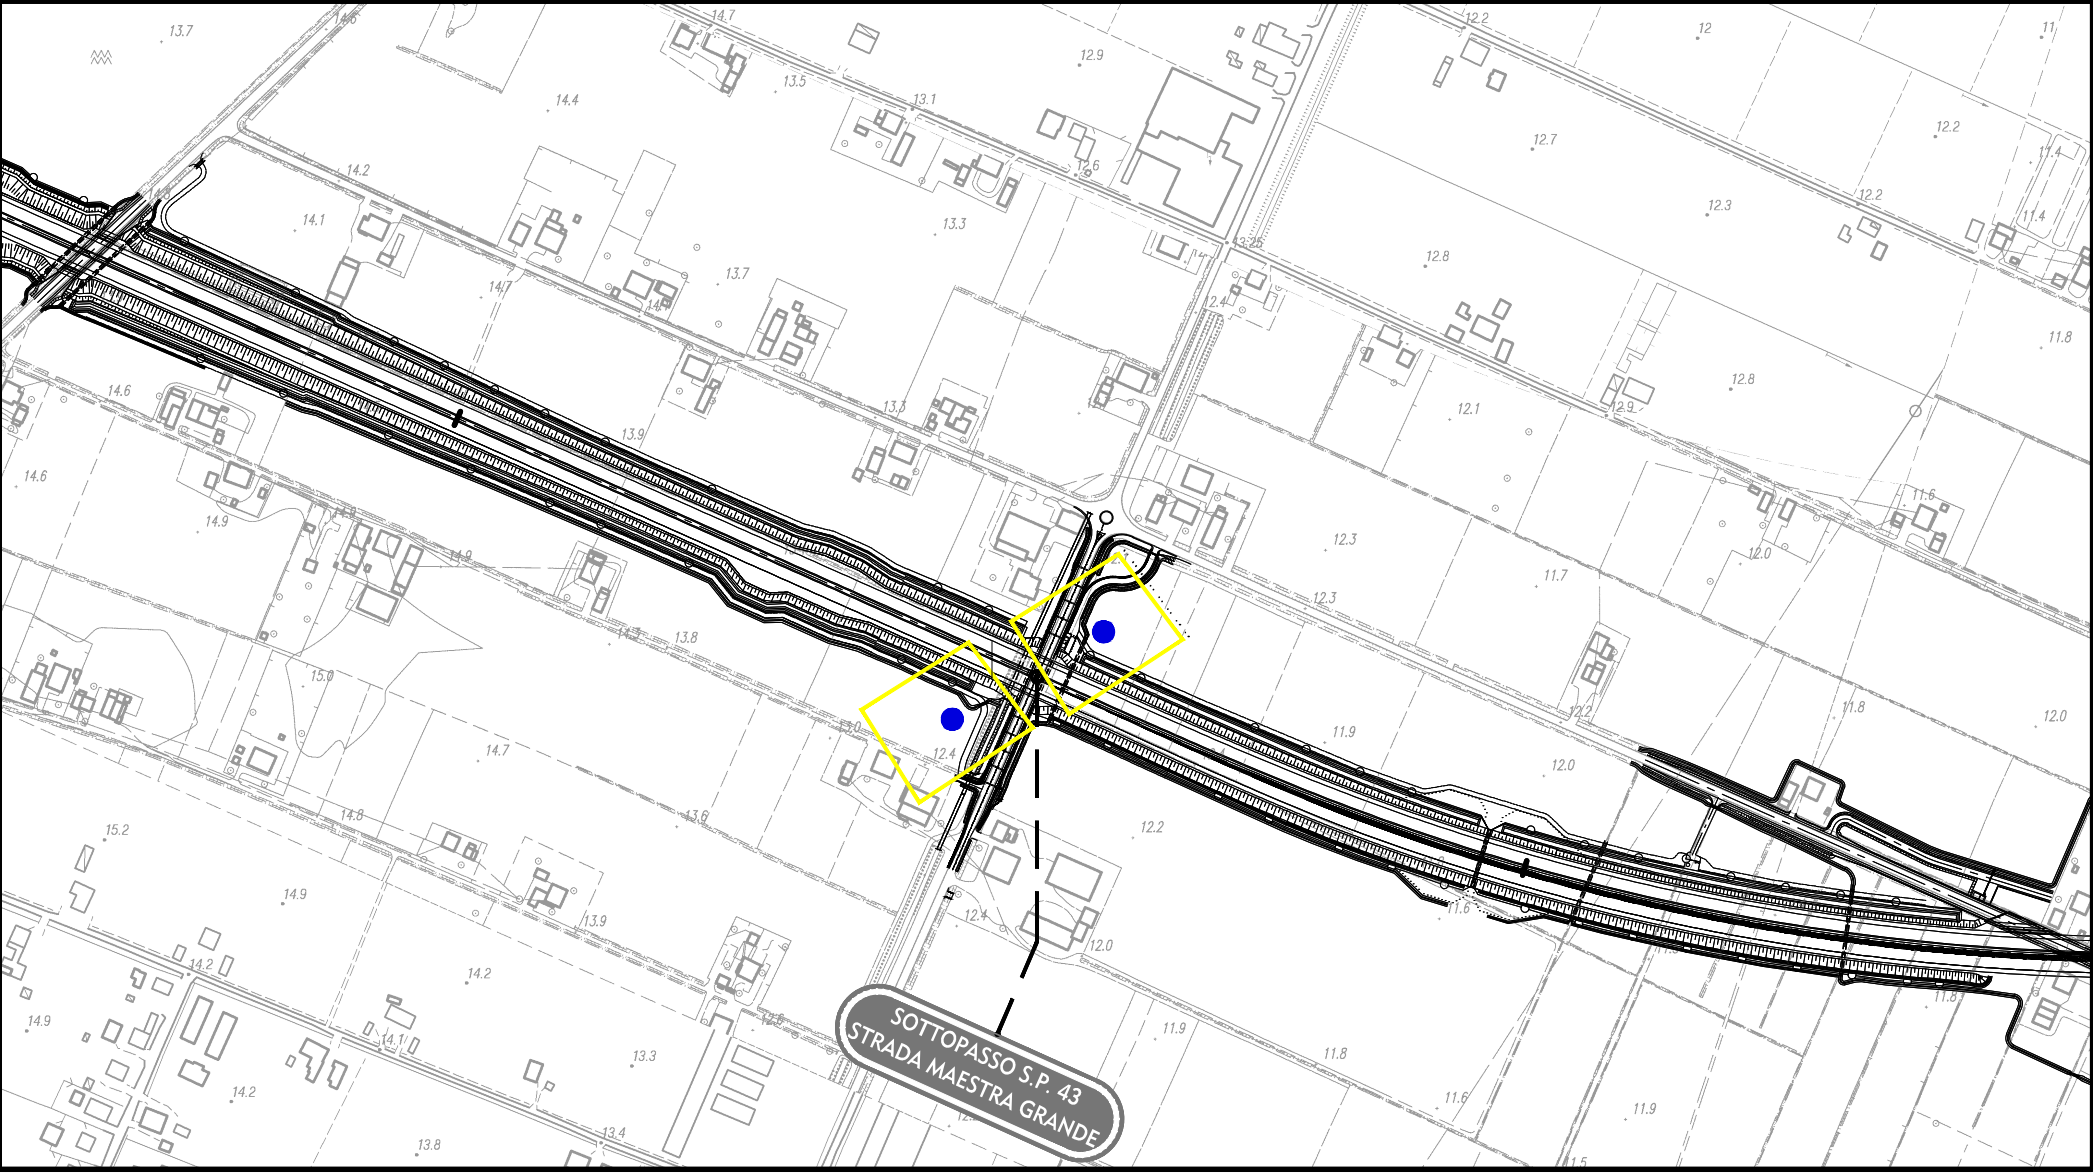


Posizionamento generale delle aree in cui si propongono indagini preliminari, su C.T.R. - scala 1:5.000

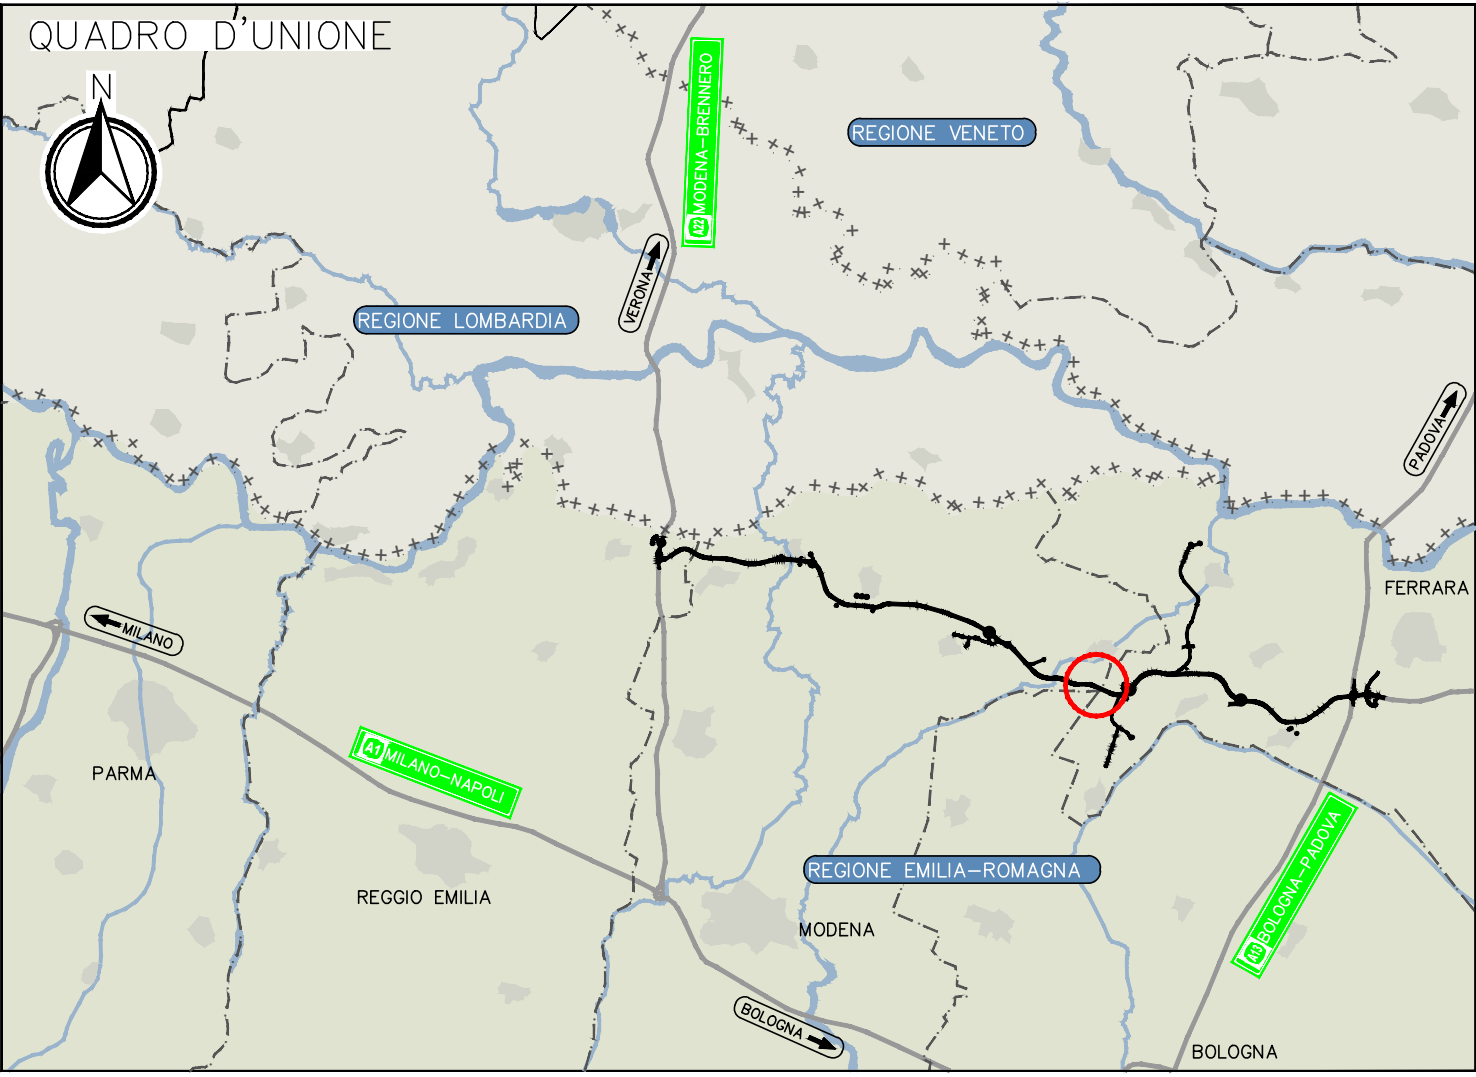


Sottopasso S.P. 43 Strada Maestra Grande - Stralcio su C.T.R. scala 1:1.000  
2 sondaggi stratigrafici a carotaggio continuo

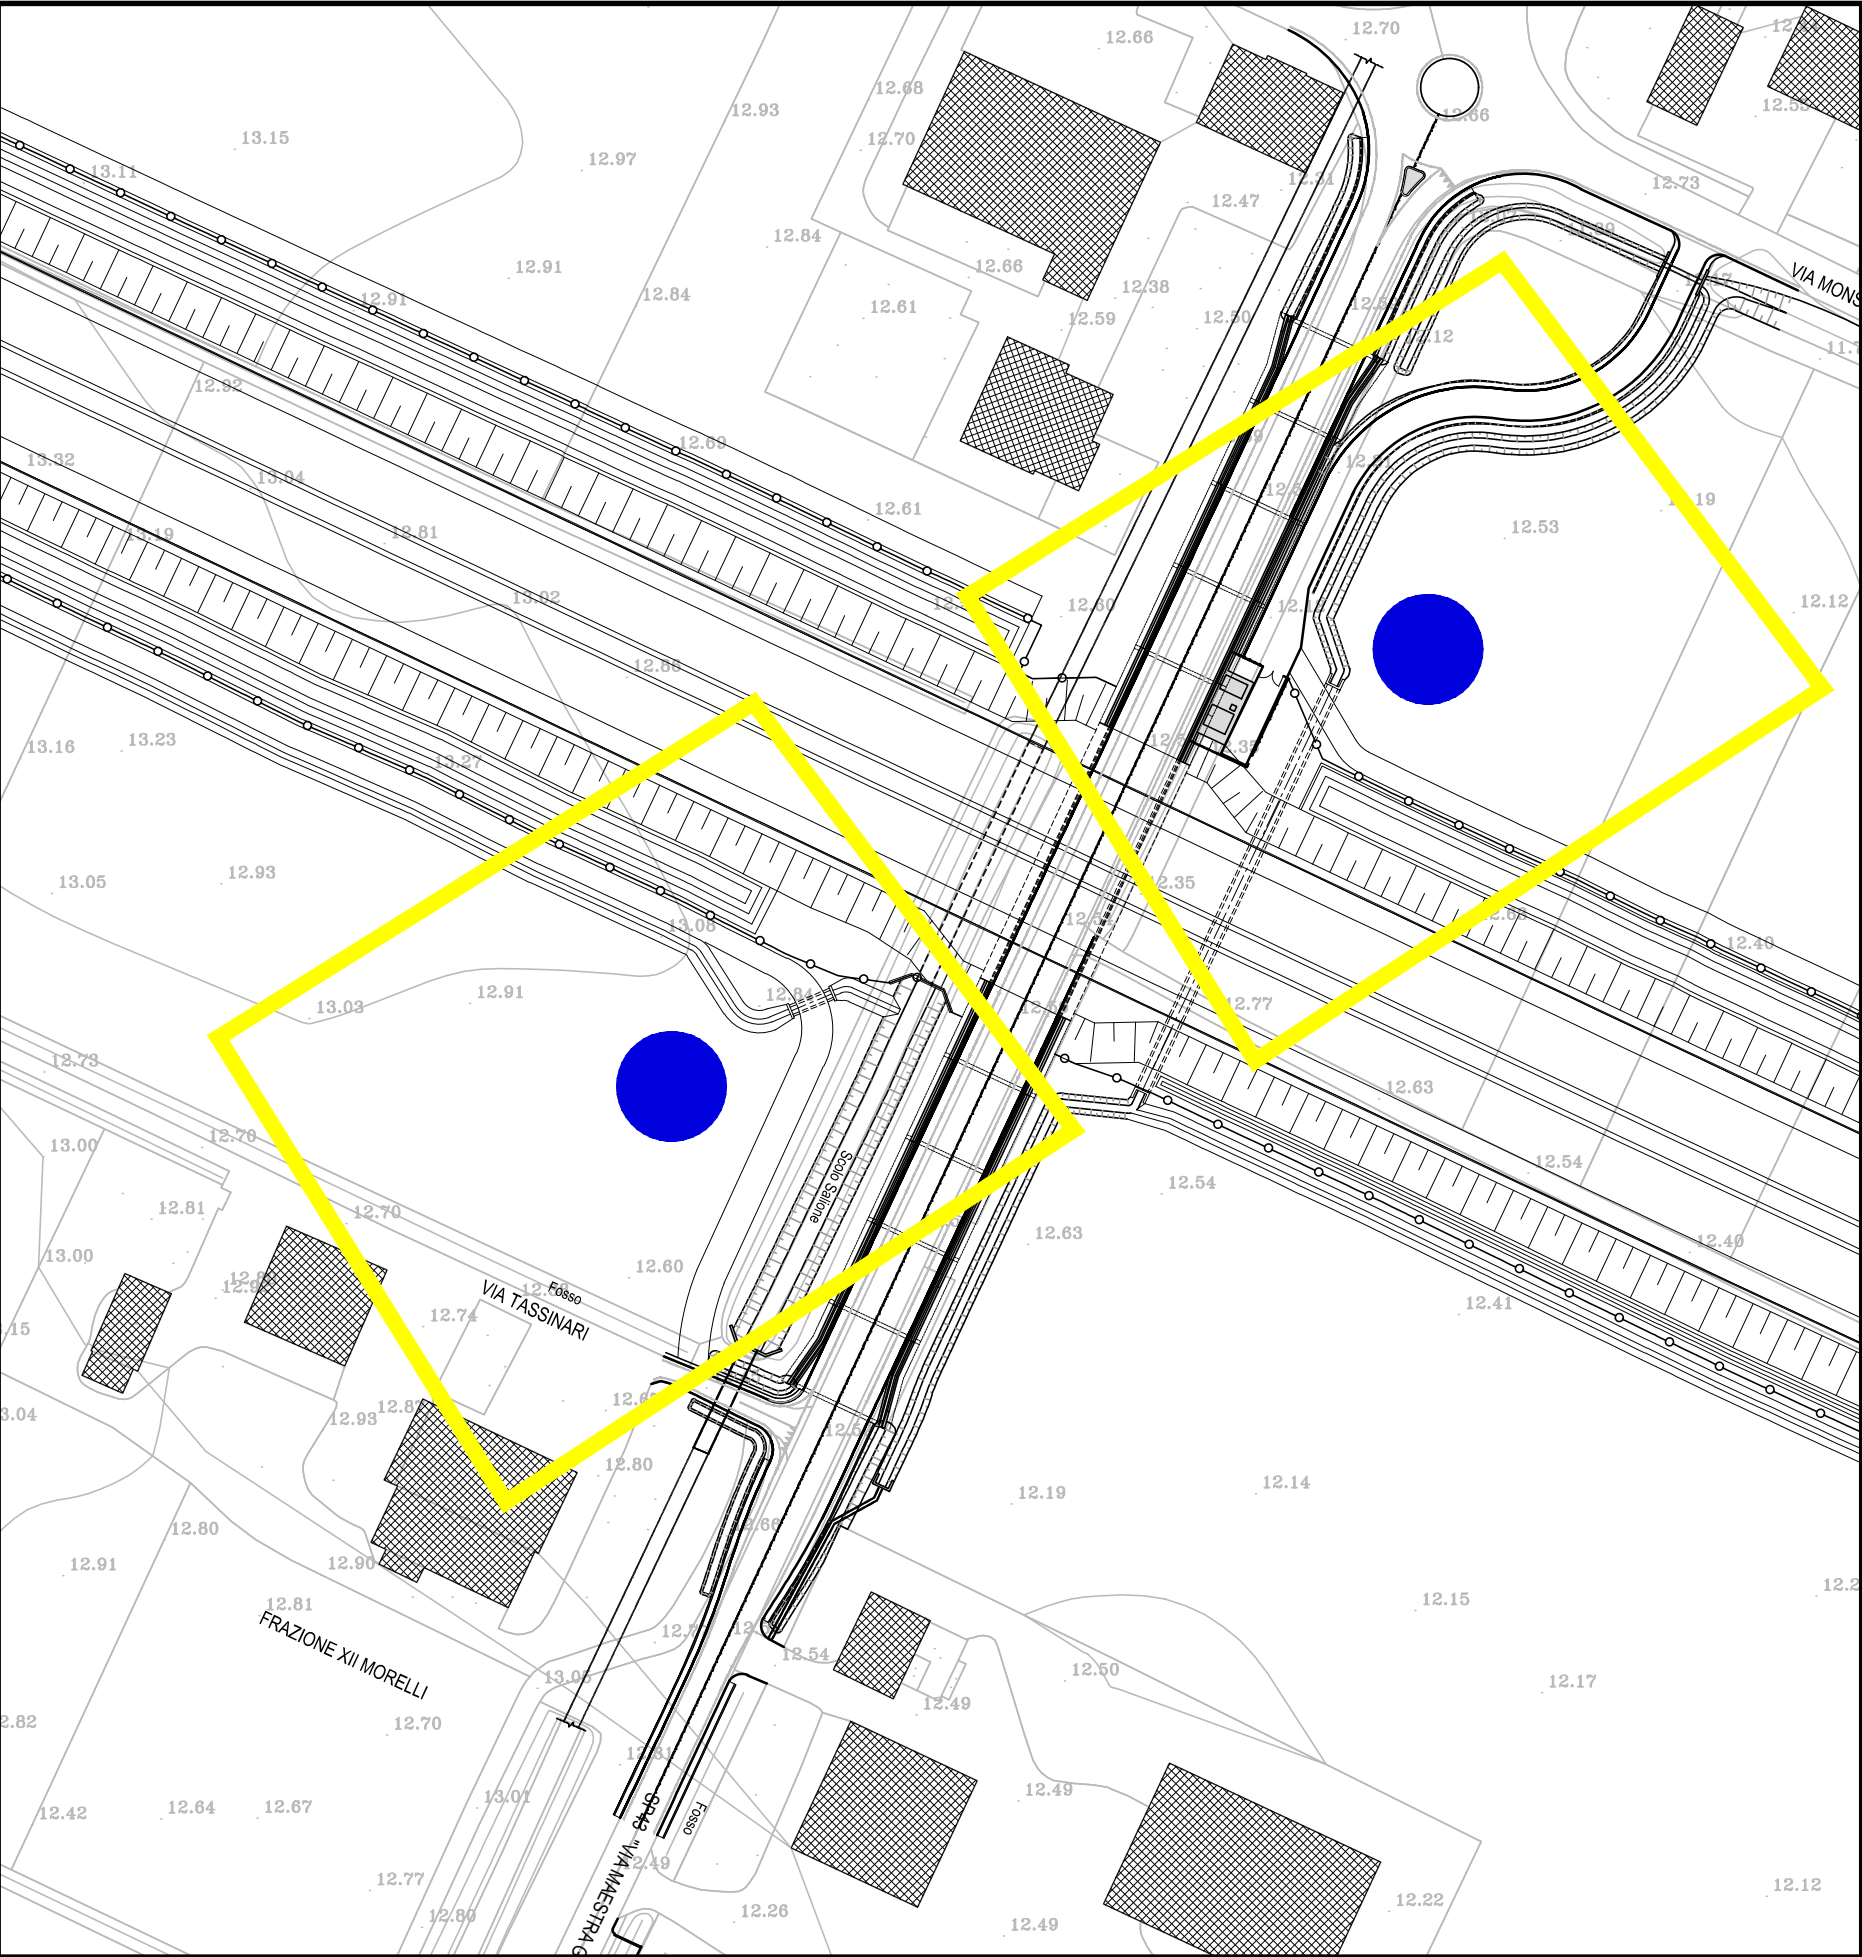


## LEGENDA

## PROGETTAZIONE INDAGINI ARCHEOLOGICHE

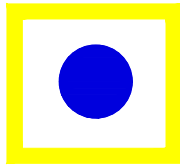

Sondaggi stratigrafici a carotaggio continuo  
per una profondità di almeno 10 m.

## INFRASTRUTTURE DI PROGETTO

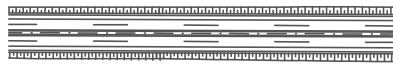

TRACCIATO AUTOSTRADALE DI PROGETTO



INTERVENTI LOCALI DI COLLEGAMENTO VIARIO  
AL SISTEMA AUTOSTRADALE



VIABILITÀ DI ADDUZIONE AL SISTEMA  
AUTOSTRADALE

|   |                                                                                             |                                                                                 |
|---|---------------------------------------------------------------------------------------------|---------------------------------------------------------------------------------|
| IL CONCEDENTE   | IL CONCESSIONARIO                                                                           |                                                                                 |
|   |                                                                                             |                                                                                 |
| <b>AUTOSTRADA REGIONALE CISPADANA</b><br>DAL CASELLO DI REGGIOLO-ROLO SULLA A22<br>AL CASELLO DI FERRARA SUD SULLA A13<br>CODICE C.U.P. E81B0800060009   |                                                                                             |                                                                                 |
| <b>PROCEDURA DI V.I.A. IN CORSO (ID_VIP: 2069):</b><br><b>INTEGRAZIONE RICHIESTA DALLA DPCM</b><br><b>DEL 24/11/2016 RELATIVA ALLA MODIFICA DEL TRACCIATO</b><br><b>AUTOSTRADALE IN CORRISPONDENZA DELL'ANSA DEL FIUME</b><br><b>PANARO E DELLO SCAVALCO DI STRADA MAESTRA GRANDE</b>   |                                                                                             |                                                                                 |
|   |                                                                                             |                                                                                 |
| <b>ARCHEOLOGIA</b>   |                                                                                             |                                                                                 |
| VARIANTE SOVRAPPASSO STRADA MAESTRA GRANDE<br>PROGETTAZIONE INDAGINI ARCHEOLOGICHE - PLANIMETRIA   |                                                                                             |                                                                                 |
| IL PROGETTISTA   | RESPONSABILE INTEGRAZIONE<br>PRESTAZIONI SPECIALISTICHE                                     | IL CONCESSIONARIO                                                               |
| Dott.ssa CESARINI CHIARA<br>Specialista in Archeologia<br>(D.Lgs. 163/2006)   | Dott. Ing. PIETRO MAZZOLI<br>IMPRESA PIZZAROTTI<br>ISCRITTO ORDINE<br>INGEGNERI PARMA n.821 | Autosstrada Regionale<br>Cispadana S.p.A.<br>IL PRESIDENTE<br>Graziano Pettuzzi |
|   |                                                                                             |                                                                                 |
| IN TERRAS SOCIETÀ COOPERATIVA<br>Via P. Foglietti, 14/012 Civitella di Romagna (FC)<br>C.F. e N. Iscr. 05549021210<br>CCIAA - REA: FC-320605   |                                                                                             |                                                                                 |
| IDENTIFICAZIONE ELABORATO   |                                                                                             | DATA: GENNAIO 2017                                                              |
| PD.102.ARCH.03   |                                                                                             | SCALA: VARIE                                                                    |
| <small>IL PRESENTE DOCUMENTO NON POTRÀ ESSERE COPIATO, RIPRODOTTO O ALTAMENTE PUBBLICATO, IN TUTTO O IN PARTE, SENZA IL CONSENSO SCRITTO DEL CONCESSIONARIO. OGNI UTILIZZO NON AUTORIZZATO SARÀ PERSECUITO A NORMA DI LEGGE.<br/>THIS DOCUMENT MAY NOT BE COPIED, REPRODUCED OR PUBLISHED, EITHER IN PART OR IN ITS ENTIRETY, WITHOUT THE WRITTEN PERMISSION OF ARCCS CONSORTIUM. UNAUTHORIZED USE WILL BE PROSECUTED BY LAW.</small> |                                                                                             |                                                                                 |