



AMBITO OPERATIVO N° 2

"C08" (ex MO07)
INTERVENTI LOCALI DI COLLEGAMENTO
VIARIO AL SISTEMA AUTOSTRADALE
Viabilità di collegamento tra la
S.C. "Salde Entra" ed il polo industriale
di Finale Emilia

OPERA DA REALIZZARSI IN PRIMA FASE
avalcavia poderale al km 36+260

OPERA DA REALIZZARSI IN PRIMA FASE
Sottovia SC Selvabella

VARIANTE ANSA DEL PANARO - C2c**VARIANTE ANSA DEL PANARO - C2c**

2.2


COMUNE DI CREVALCORE

REGIONE EMILIA-ROMAGNA
PROVINCIA DI BOLOGNA

COMUNE DI CENTO

REGIONE EMILIA-ROMAGNA
PROVINCIA DI FERRARA

QUADRO D'UNIONE

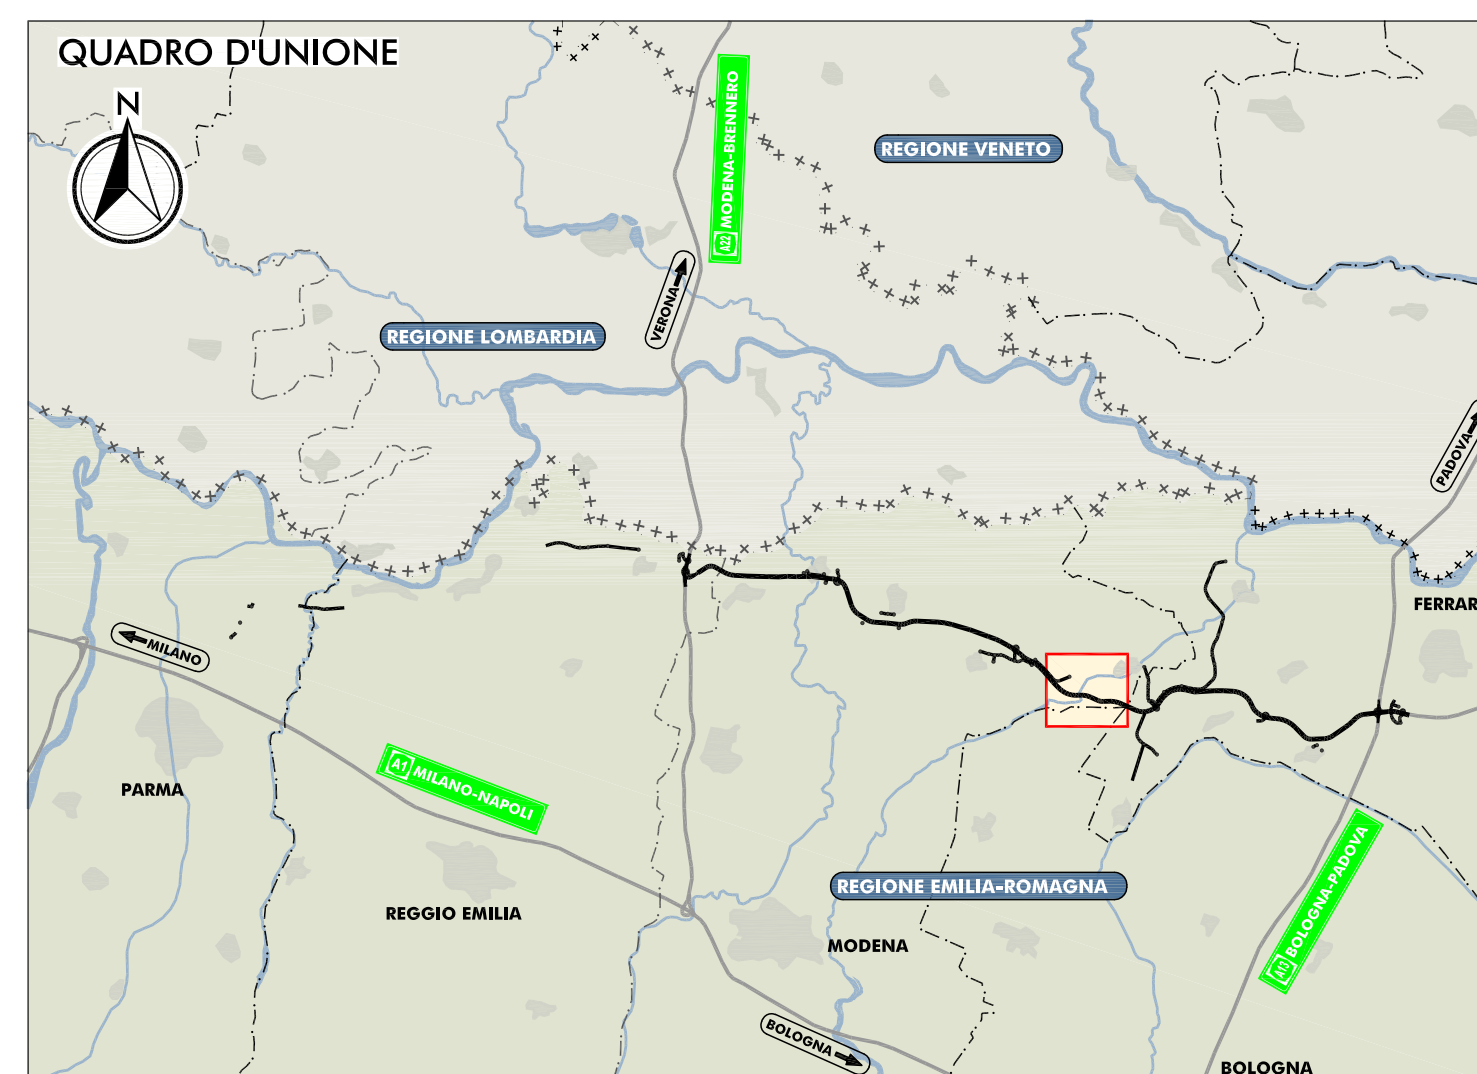

TERRITORIO

- + + + + + + + + CONFINI REGIONALI
 — · — · — · — · CONFINI PROVINCIALI
 CONFINI COMUNALI
 [Giallo] COMUNE DI FINALE EMILIA
 [Azzurro] COMUNE DI CENTO
 [Cyan] CORSI D'ACQUA E PRESENZE IDROGRAFICHE PRINCIPALI

INFRASTRUTTURE DI PROGETTO

- TRACCIATO AUTOSTRADALE DI PROGETTO
- INTERVENTI LOCALI DI COLLEGAMENTO VIARIO
AL SISTEMA AUTOSTRADALE
- VIABILITÀ DI ADDUZIONE AL SISTEMA
AUTOSTRADALE

FREE OPERATIVE

- Area di STOCCAGGIO
materiale inerte
- Area OPERATIVA

VIABILITA' DI CANTIERE 1° FASE

- Viabilità Statale e Provinciale interessata dalla movimentazione dei mezzi operativi
- Viabilità Comunale interessata dalla movimentazione dei mezzi operativi
- Viabilità Minore interessata dalla movimentazione dei mezzi operativi
- Piste di cantiere
- Rampa di approccio all'attraversamento idraulico provvisorio
- Attraversamento idraulico provvisorio
- Opera di progetto propedeutica al completamento delle piste di cantiere da realizzarsi in 1^a fase (inizio lavori/1° anno)
- Fronte di Avanzamento Lavori

IL CONCEDENTE

Regione Emilia-Romagna


IL CONCESSIONARIO

ARC AUTOSTRADA REGIONALE CISPADANA

AUTOSTRADA REGIONALE CISPADANA
DAL CASELLO DI REGGIOLO-ROLO SULLA A22
AL CASELLO DI FERRARA SUD SULLA A13

CODICE C.U.P. E81B08000060009

PROCEDURA DI V.I.A. IN CORSO (ID_VIP: 2069):
 INTEGRAZIONE RICHIESTA DALLA DPCM
 DEL 24/11/2016 RELATIVA ALLA MODIFICA DEL TRACCIATO
 AUTOSTRADALE IN CORRISPONDENZA DELL'ANSA DEL FIUME
 PANARO E DELLO SCAVALCO DI STRADA MAESTRA GRANDE

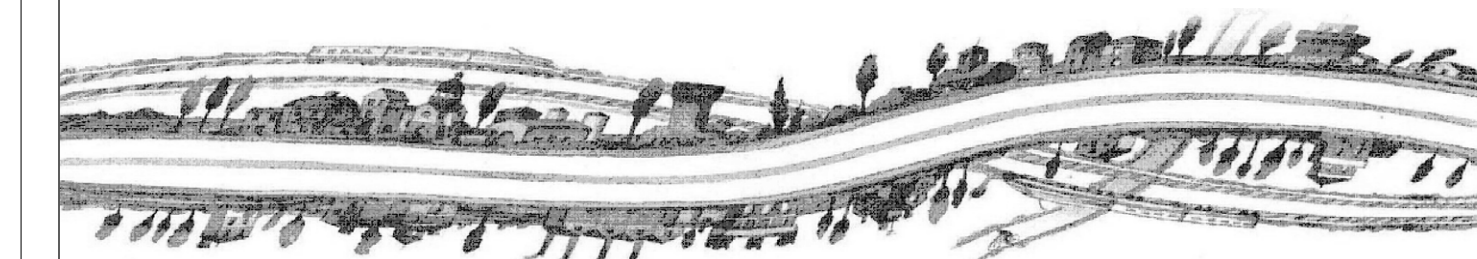

STUDIO DI IMPATTO AMBIENTALE
INTEGRAZIONE RICHIESTA DALLA DPCM DEL 24/11/2016
QUADRO DI RIFERIMENTO PROGETTUALE

VARIANTE ANSA DEL PANARO - C2c
PLANIMETRIA DI DETTAGLIO CON INDICAZIONE DEGLI AMBITI OPERATIVI, DELLE AREE E DELLE PISTE DI CANTIERE
E DEI PERCORSI DEI MEZZI OPERATIVI COINCIDENTI CON LE VIABILITÀ MAGGIORI E MINORI ESISTENTI: 1° FASE

IL PROGETTISTA

Arch. Sergio Beccarelli
Ord. Arch. Prov. PR n. 377

RESPONSABILE INTEGRAZIONE
PRESTAZIONI SPECIALISTICHE

Dott. Ing. PIETRO MAZZOLI
IMPRESA PIZZAROTTI
ISCRITTO ORDINE
INGEGNERI PARMA n. 821

IL CONCESSIONARIO

**Autostrada Regionale
Cispedana S.p.A.
IL PRESIDENTE
Graziano Pattuzzi**

h Takkuri

IDENTIFICAZIONE ELABORATO

SIA.I02.OPRG.01.02

DATA:	GENNAIO 2017
-------	--------------

SCALA: 1:10.000

IL PRESENTE DOCUMENTO NON POTRÀ ESSERE COPIATO, RIPRODOTTO O ALTAMENTE PUBBLICATO, IN TUTTO O IN PARTE, SENZA IL CONSENSO SCRITTO DEL CONCESSIONE. OGNI UTILIZZO NON AUTORIZZATO SARÀ PERSECUITO A NORMA DI LEGGE.