



PLANIMETRIA DI PROGETTO
SCALA 1:10.000

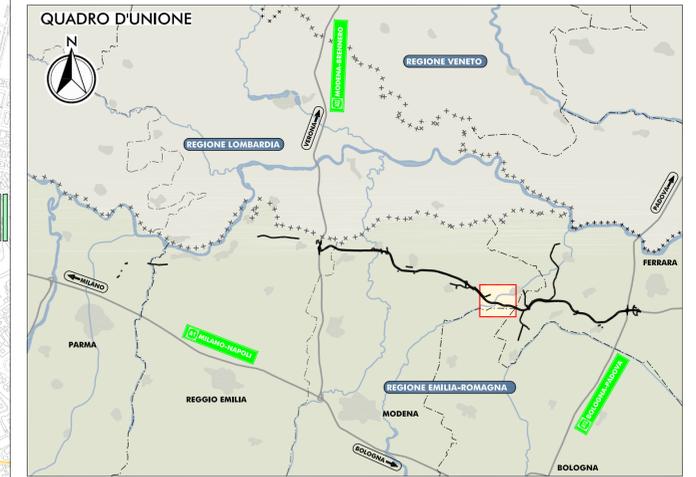

AMBITO OPERATIVO N° 2

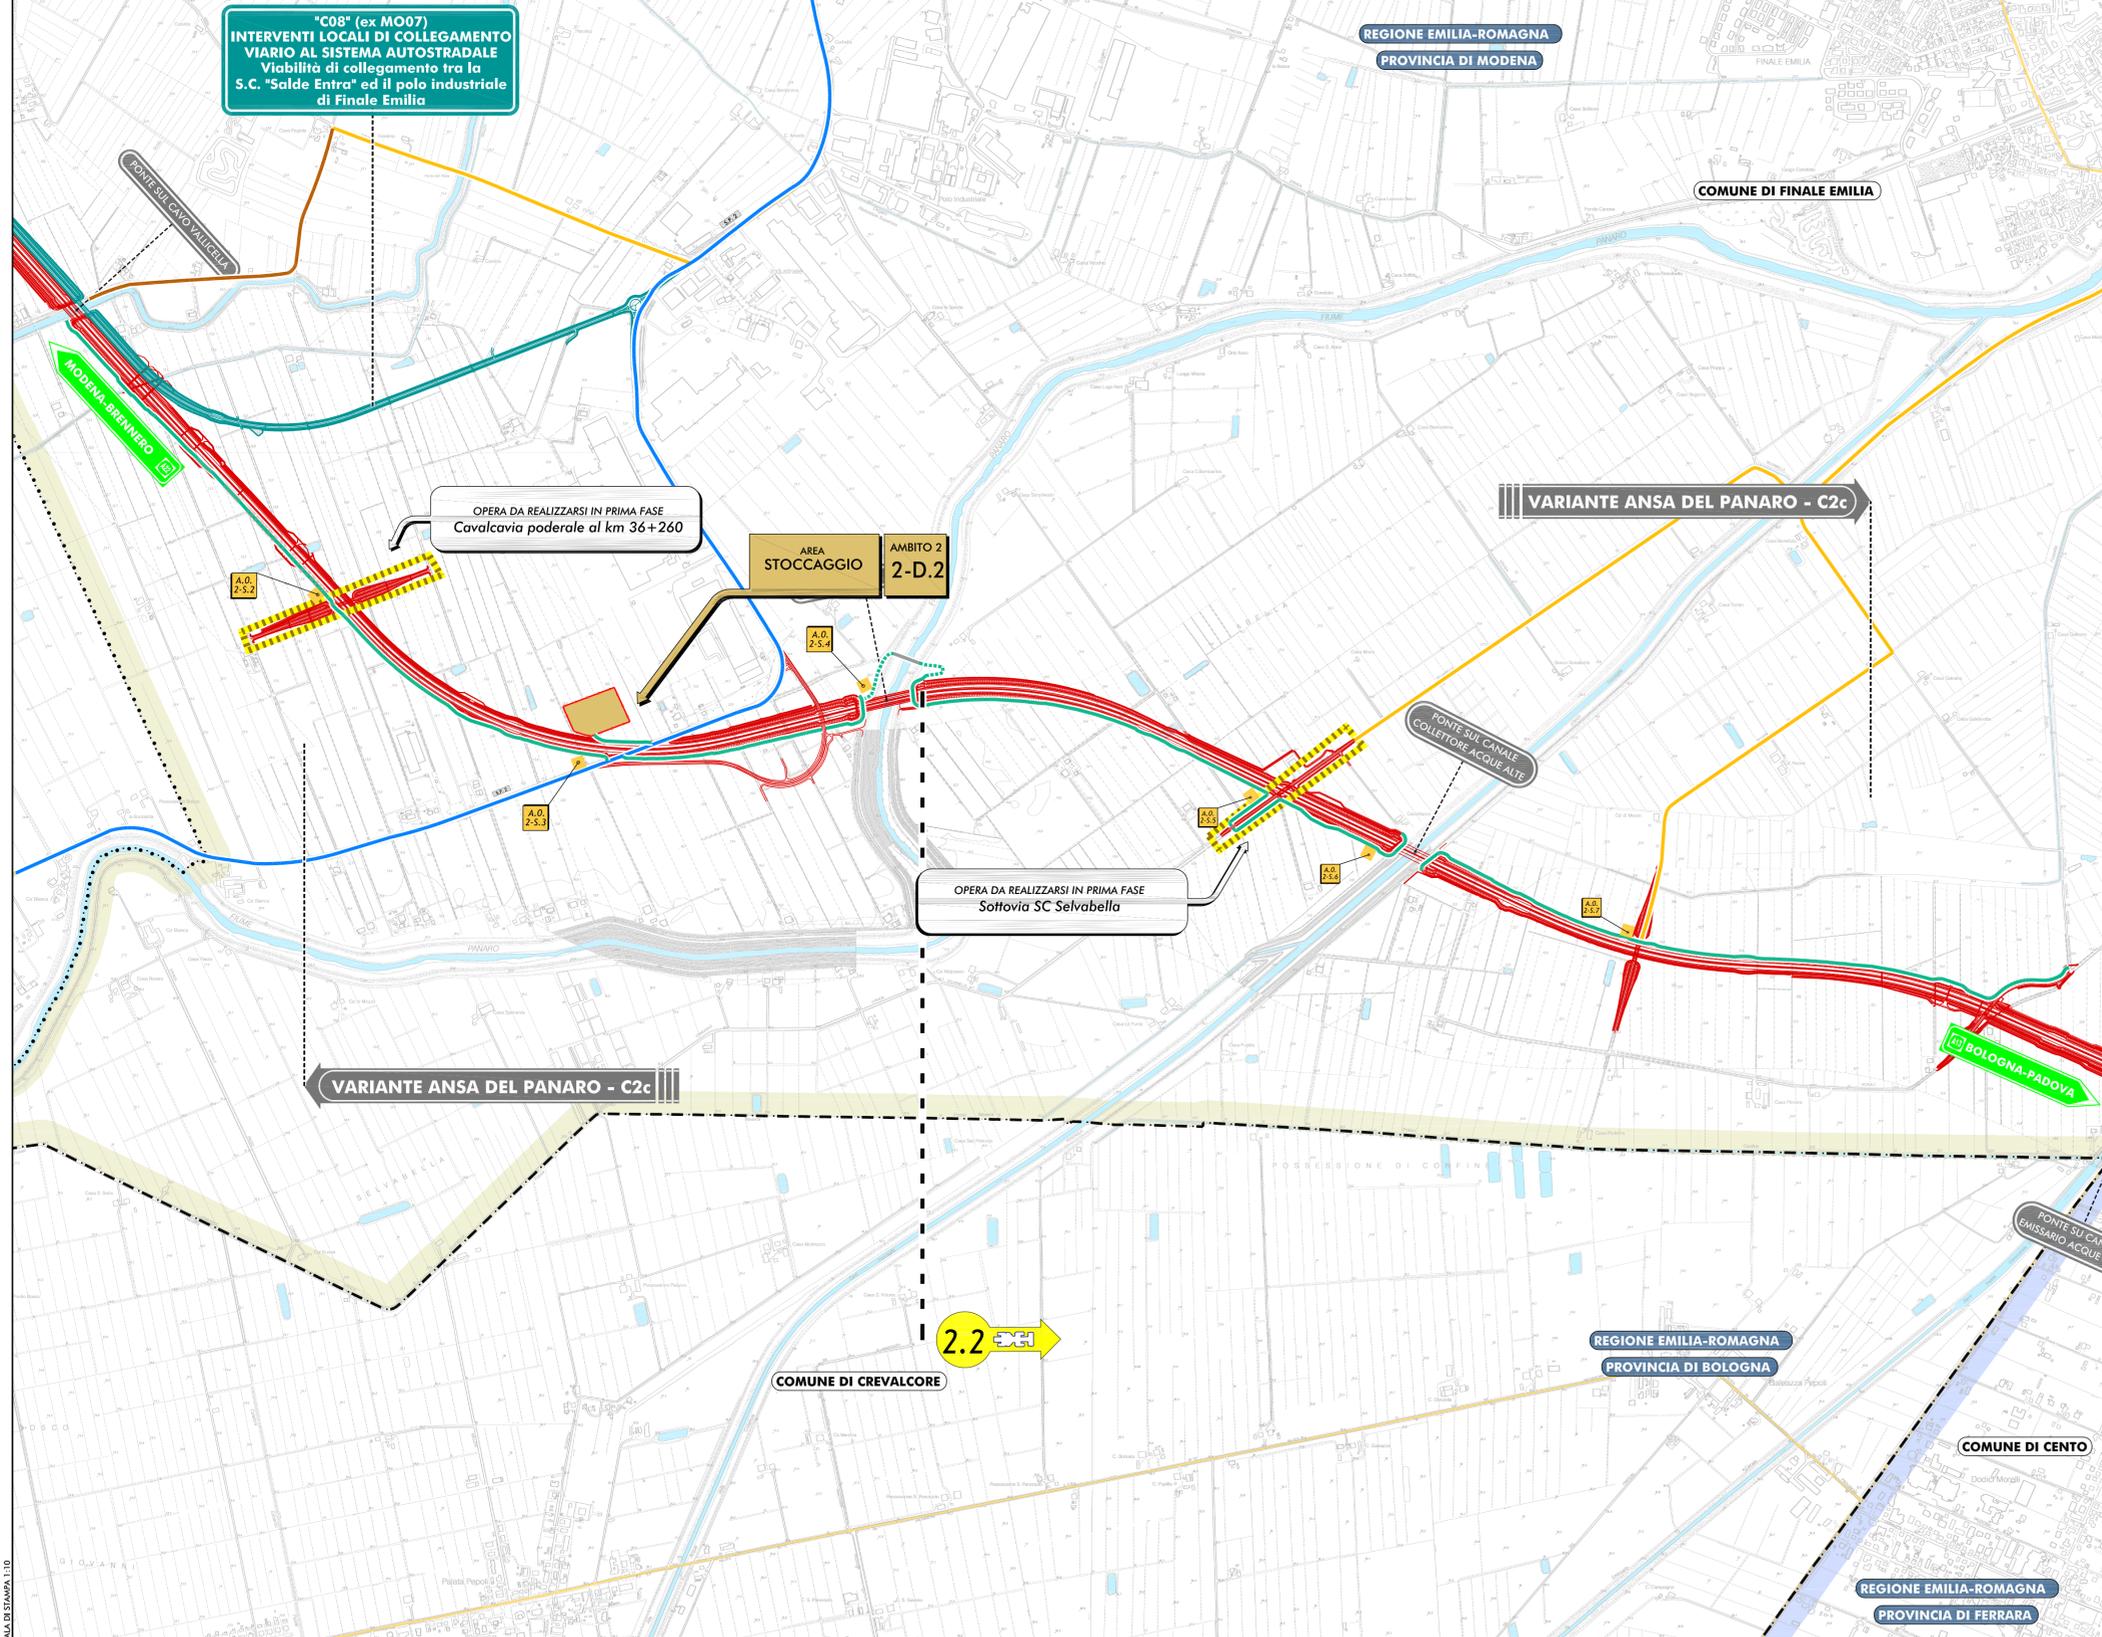

LEGENDA

TERRITORIO	INFRASTRUTTURE DI PROGETTO
+++++++ CONFINI REGIONALI	TRACCIATO AUTOSTRADALE DI PROGETTO
----- CONFINI PROVINCIALI	INTERVENTI LOCALI DI COLLEGAMENTO VIARIO AL SISTEMA AUTOSTRADALE
..... CONFINI COMUNALI	VIABILITÀ DI ADDIZIONE AL SISTEMA AUTOSTRADALE
COMUNE DI FINALE EMILIA	AREE OPERATIVE
COMUNE DI CENTO	Area di STOCCAGGIO materiale inerte
CORSI D'ACQUA E PRESENZE IDROGRAFICHE PRINCIPALI	Area OPERATIVA
INFRASTRUTTURE ESISTENTI	VIABILITÀ DI CANTIERE 2° FASE
AUTOSTRADE	Viabilità Statale e Provinciale interessata dalla movimentazione dei mezzi operativi
FERROVIE	Viabilità Comunale interessata dalla movimentazione dei mezzi operativi
STRADE STATALI	Viabilità Minore interessata dalla movimentazione dei mezzi operativi
STRADE PROVINCIALI	Piste di cantiere
	Rampa di approccio all'attraversamento idraulico provvisorio
	Attraversamento idraulico provvisorio
	Opera di progetto propedeutica al completamento delle piste di cantiere da realizzarsi in 1° fase (inizio lavori/1° anno)
	Fronte di Avanzamento Lavori

IL CONCEDENTE: Regione Emilia-Romagna

IL CONCESSIONARIO: ARC AUTOSTRADA REGIONALE CISPADANA

AUTOSTRADA REGIONALE CISPADANA DAL CASELLO DI REGGIOLO-ROLO SULLA A22 AL CASELLO DI FERRARA SUD SULLA A13
CODICE C.U.P. E81B0800060009

PROCEDURA DI V.I.A. IN CORSO (ID_VIP: 2069): INTEGRAZIONE RICHIESTA DALLA DPCM DEL 24/11/2016 RELATIVA ALLA MODIFICA DEL TRACCIATO AUTOSTRADALE IN CORRISPONDENZA DELL'ANSA DEL FIUME PANARO E DELLO SCAVALCO DI STRADA MAESTRA GRANDE

STUDIO DI IMPATTO AMBIENTALE
INTEGRAZIONE RICHIESTA DALLA DPCM DEL 24/11/2016
QUADRO DI RIFERIMENTO PROGETTUALE

VARIANTE ANSA DEL PANARO - C2c
PLANIMETRIA DI DETTAGLIO CON INDICAZIONE DEGLI AMBITI OPERATIVI, DELLE AREE E DELLE PISTE DI CANTIERE E DEI PERCORSI DEI MEZZI OPERATIVI COINCIDENTI CON LE VIABILITÀ MAGGIORI E MINORI ESISTENTI: 2° FASE

IL PROGETTISTA: Arch. Sergio Beccarelli, Ord. Arch. Prov. PR n. 377

RESPONSABILE INTEGRAZIONE PRESTAZIONI SPECIALISTICHE: Dott. Ing. PIETRO MAZZOLI, IMPRESA PREZZAROTTI, INGEGERIA PARMA n. 821

IL CONCESSIONARIO: Autostada Regionale Cispadana S.p.A., IL PRESIDENTE: Graziano Pattuzzi

IDENTIFICAZIONE ELABORATO: SIA.I02.QPRG.01.03

DATA: GENNAIO 2017
SCALA: 1:10.000

SCALA DI STAMPA 1:10