


PLANIMETRIA DI PROGETTO
SCALA 1:5.000


"C08" (ex M007)
INTERVENTI LOCALI DI COLLEGAMENTO
VIARIO AL SISTEMA AUTOSTRADALE
Viabilità di collegamento tra la
S.C. "Salde Entra" ed il polo Industriale
di Finale Emilia

TABELLA PISTE DI CANTIERE

N° PISTA	SVILUPPO (m)	TRATTO PAVIMENTATO (m)	TRATTO COINCIDENTE CON CONTROSTRADA (m)
2-2A	2142,08	50,00	970,22
2-2B	176,80	50,00	142,60
2-3A	604,00	100,00	-
2-3B	187,50	100,00	-
2-4A	1370,05	50,00	1212,70
2-4B	638,25	638,25	564,15
2-4C	2068,20	50,00	1977,90

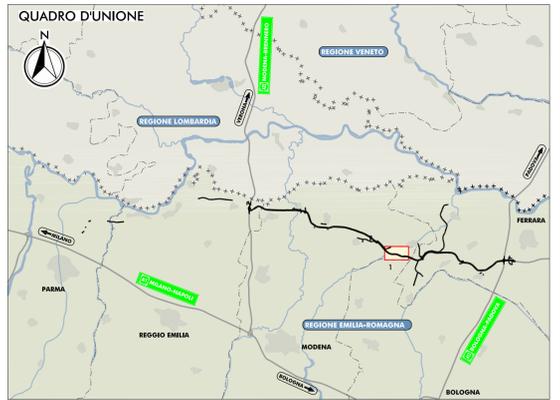

- LEGENDA**
- TERRITORIO**
- +++++ CONFINI REGIONALI
 - CONFINI PROVINCIALI
 - CONFINI COMUNALI
 - COMUNE DI FINALE EMILIA
 - CORSI D'ACQUA E PRESENZE IDROGRAFICHE PRINCIPALI
- INFRASTRUTTURE ESISTENTI**
- AUTOSTRADE
 - FERROVIE
 - STRADE STATALI
 - STRADE PROVINCIALI
- INFRASTRUTTURE DI PROGETTO**
- TRACCIATO AUTOSTRADALE DI PROGETTO
 - INTERVENTI LOCALI DI COLLEGAMENTO VIARIO AL SISTEMA AUTOSTRADALE
 - VIABILITA' DI ADDUZIONE AL SISTEMA AUTOSTRADALE
- AREE OPERATIVE**
- AREA DI STOCCAGGIO MATERIALE INERTE
 - AREA OPERATIVA
- VIABILITA' DI CANTIERE**
- VIABILITA' STATALE E PROVINCIALE INTERESSATA DALLA MOVIMENTAZIONE DEI MEZZI OPERATIVI
 - VIABILITA' COMUNALE INTERESSATA DALLA MOVIMENTAZIONE DEI MEZZI OPERATIVI
 - VIABILITA' MINORE INTERESSATA DALLA MOVIMENTAZIONE DEI MEZZI OPERATIVI
 - PISTE DI CANTIERE IN MISTO GRANULARE COSTIPATO
 - PISTE DI CANTIERE CON PAVIMENTAZIONE BITUMATA
 - DUNA DI MITIGAZIONE
 - PIAZZOLA DI INCROCIO
 - FRONTE AVANZAMENTO LAVORI
 - RAMPA DI APPROCCIO ALL'ATTRAVERSAMENTO IDRAULICO PROVVISORIO
 - ATTRAVERSAMENTO IDRAULICO PROVVISORIO

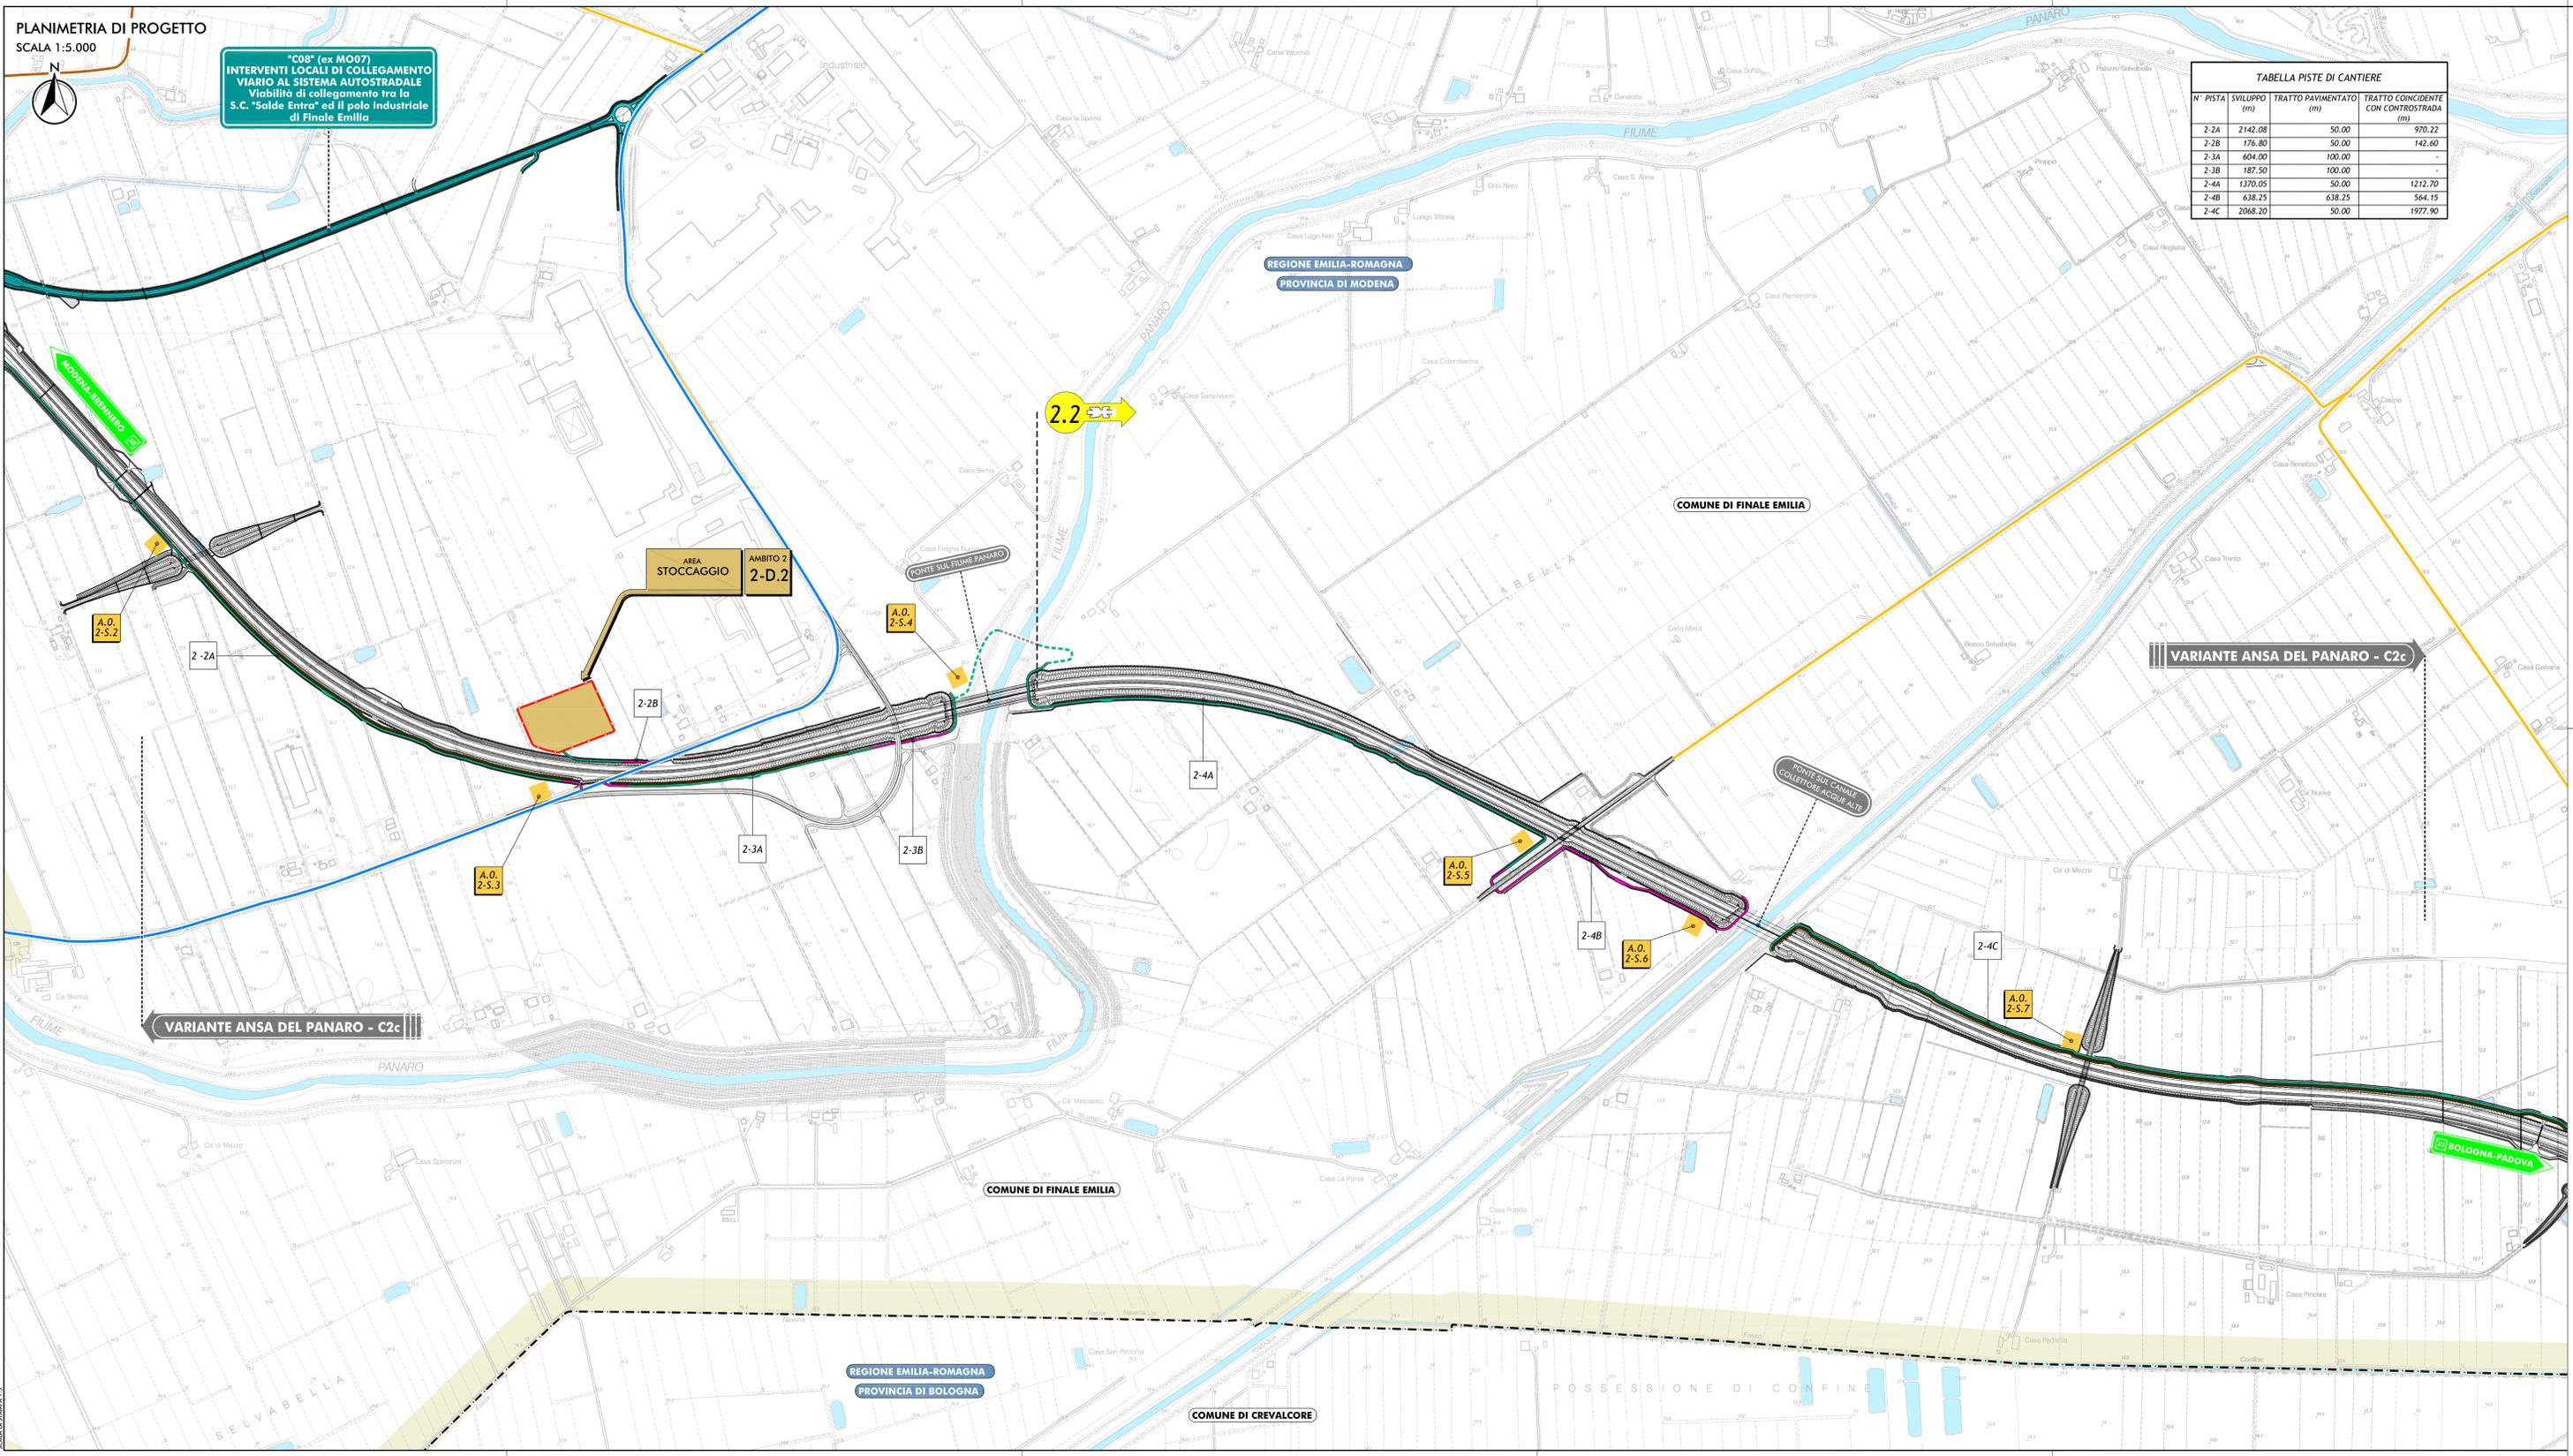

IL CONCEDENTE
Regione Emilia-Romagna

IL CONCESSIONARIO
ARC AUTOSTRADA REGIONALE CISPADANA

AUTOSTRADA REGIONALE CISPADANA
DAL CASELLO DI REGGIOLO-ROLO SULLA A22
AL CASELLO DI FERRARA SUD SULLA A13
CODICE C.U.P. E81B0800060009

PROCEDURA DI V.I.A. IN CORSO (ID. VIP: 2069):
INTEGRAZIONE RICHIESTA DALLA DPCM DEL 24/11/2016
RELATIVA ALLA MODIFICA DEL TRACCIATO
AUTOSTRADALE IN CORRISPONDENZA DELL'ANSA DEL FIUME
PANARO E DELLO SCAVALCO DI STRADA MAESTRA GRANDE

STUDIO DI IMPATTO AMBIENTALE
INTEGRAZIONE RICHIESTA DALLA DPCM DEL 24/11/2016
QUADRO DI RIFERIMENTO PROGETTUALE

PLANIMETRIA DI DETTAGLIO DELLE PISTE DI CANTIERE E DEI PERCORSI DEI MEZZI OPERATIVI,
CON INDICAZIONE DELLE OPERE PREVEDIBILI ALLA REALIZZAZIONE

IL PROGETTISTA
Arch. Sergio Beccarelli
Ord. Arch. Priv. PR n. 377

RESPONSABILE INTEGRAZIONE
PRESTAZIONI SPECIALISTICHE
Dott. Ing. PIETRO MAZZOLI
INGEGNERE
MOZZANICA (PR)

IL CONCESSIONARIO
Autosstrada Regionale
Cispadana S.p.A.
PRESIDENTE
Giuseppe Pizzetti

IDENTIFICAZIONE ELABORATO
SIA.102.QPRG.01.04

DATA
GENNAIO 2017

SCALA
1:5.000