


PLANIMETRIA DI PROGETTO
SCALA 1:10.000

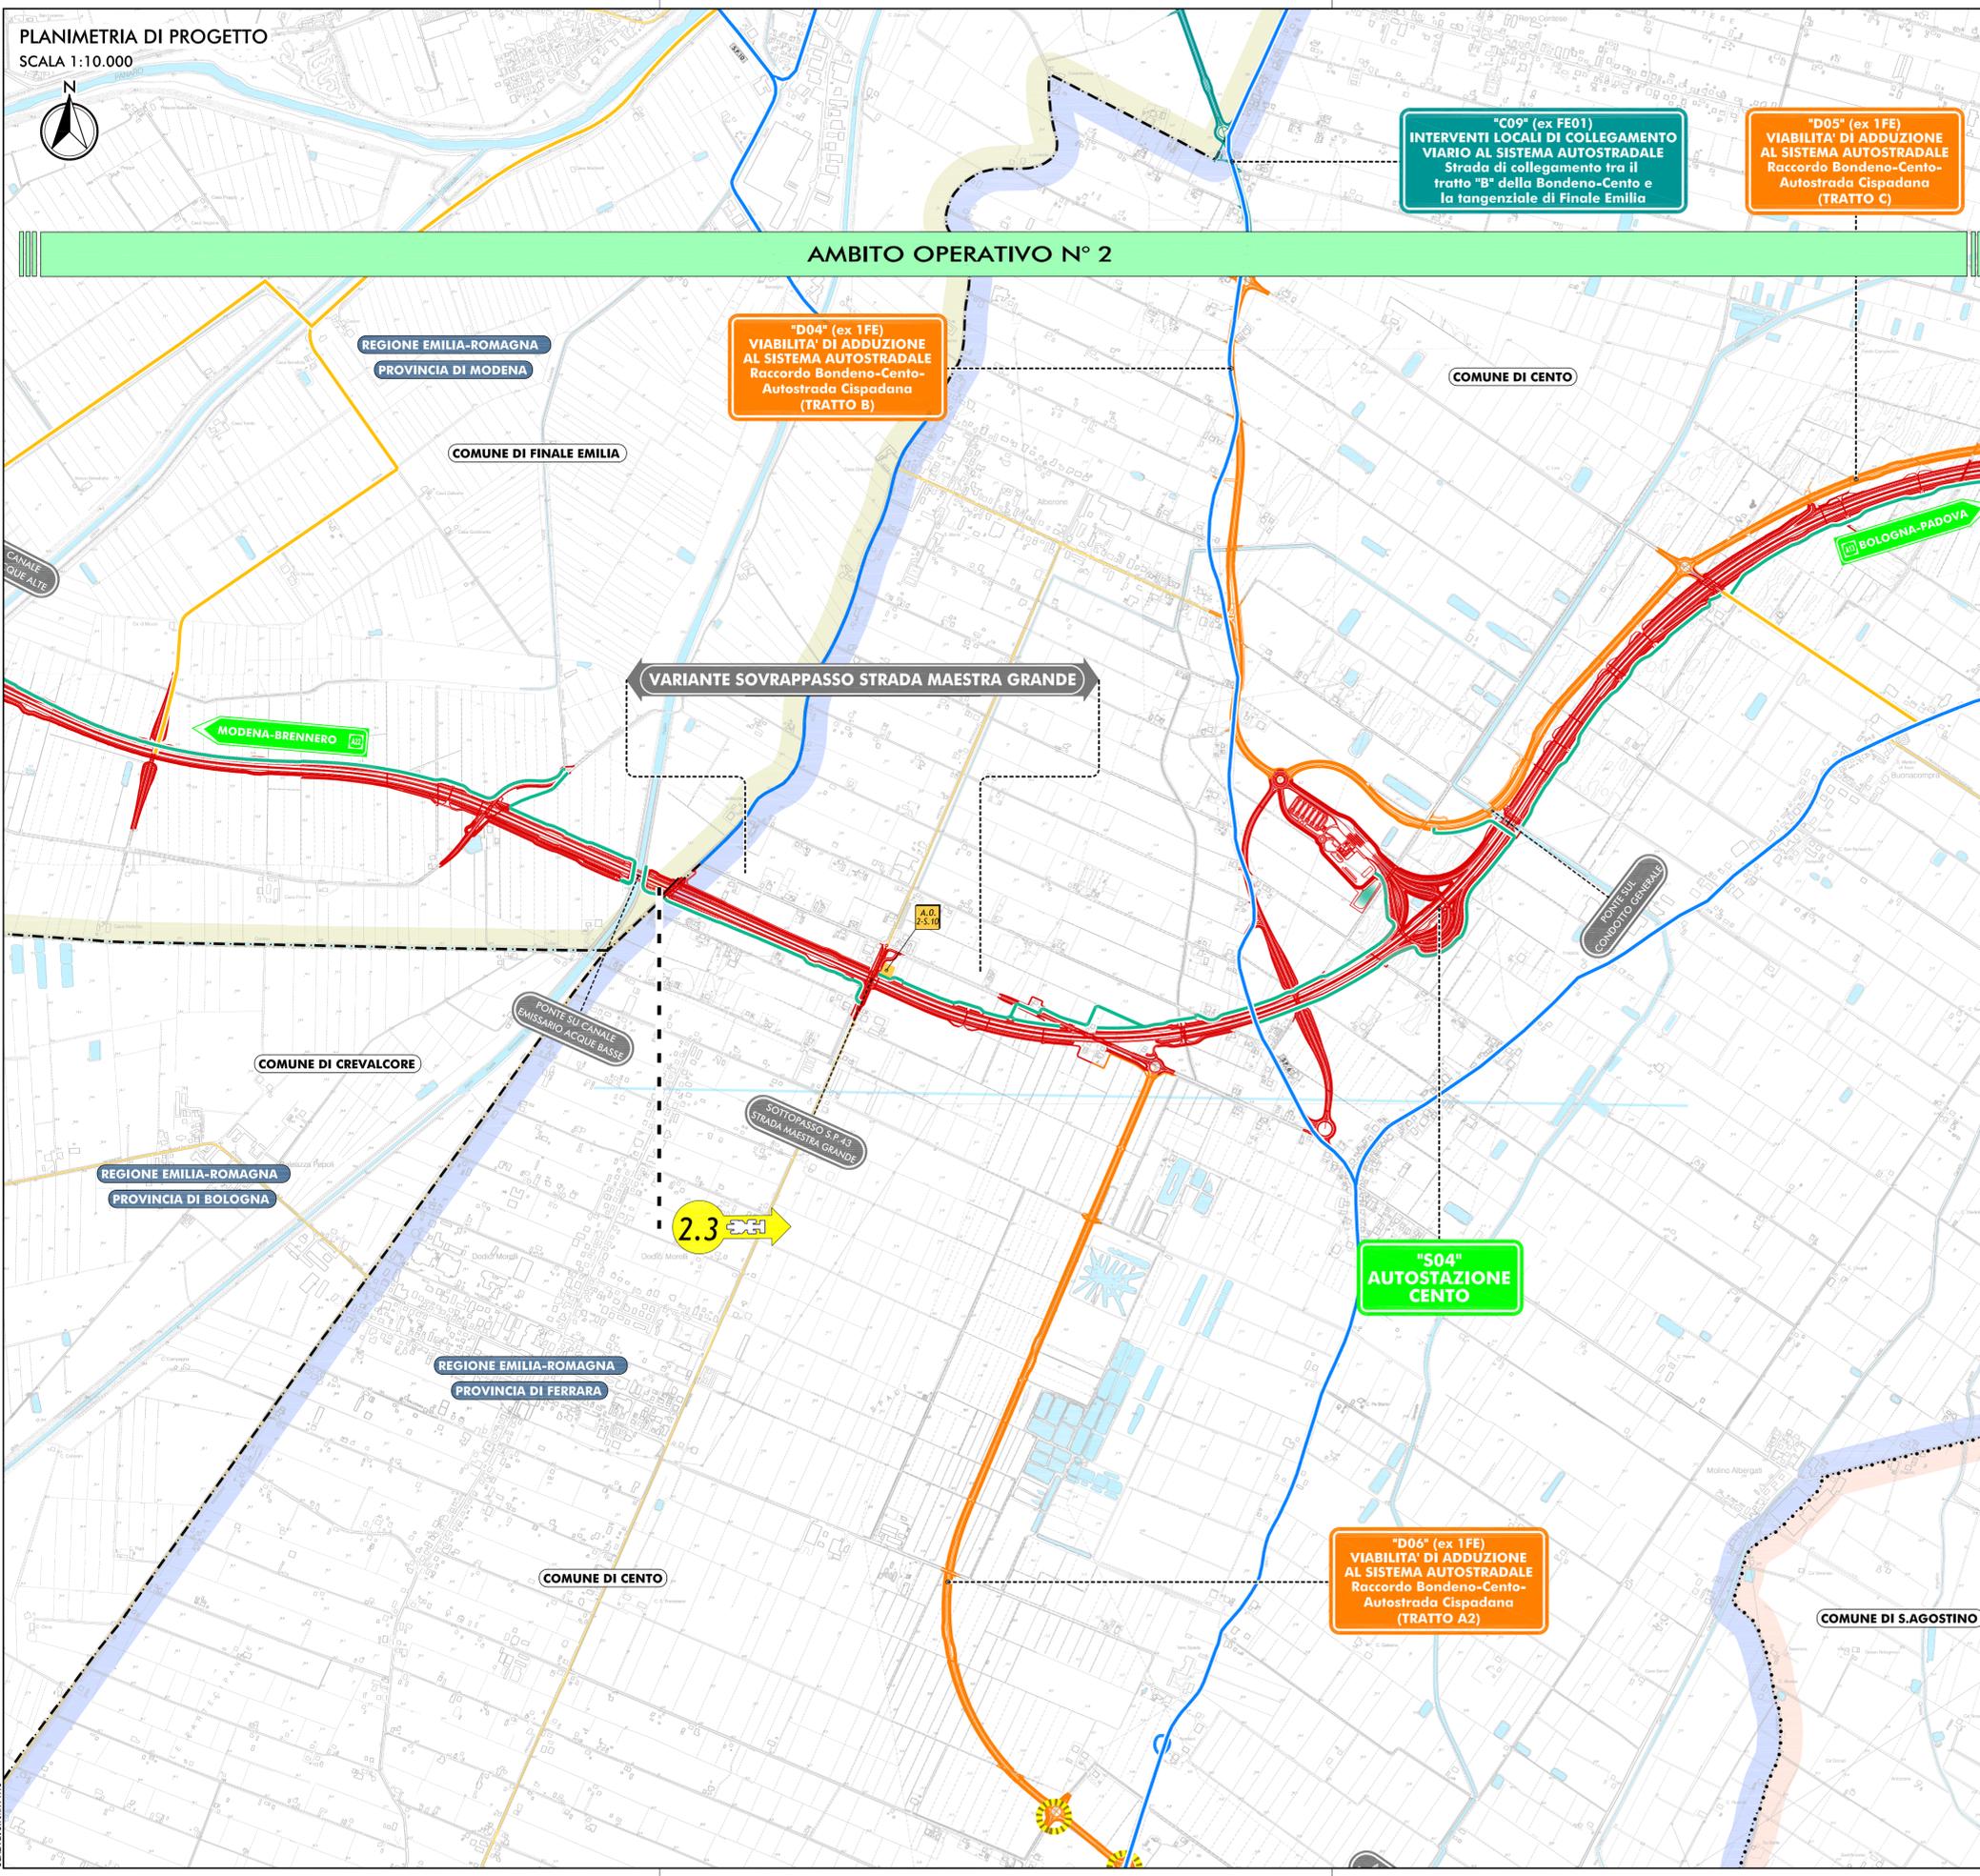

"C09" (ex FE01)
INTERVENTI LOCALI DI COLLEGAMENTO
VIARIO AL SISTEMA AUTOSTRADALE
Strada di collegamento tra il
tratto "B" della Bondeno-Cento e
la tangenziale di Finale Emilia

"D05" (ex 1FE)
VIABILITA' DI ADDUZIONE
AL SISTEMA AUTOSTRADALE
Raccordo Bondeno-Cento-
Autostrada Cispadana
(TRATTO C)

"D04" (ex 1FE)
VIABILITA' DI ADDUZIONE
AL SISTEMA AUTOSTRADALE
Raccordo Bondeno-Cento-
Autostrada Cispadana
(TRATTO B)


"S04"
AUTOSTAZIONE
CENTO

"D06" (ex 1FE)
VIABILITA' DI ADDUZIONE
AL SISTEMA AUTOSTRADALE
Raccordo Bondeno-Cento-
Autostrada Cispadana
(TRATTO A2)

AMBITO OPERATIVO N° 2

VARIANTE SOVRAPPASSO STRADA MAESTRA GRANDE

2.3

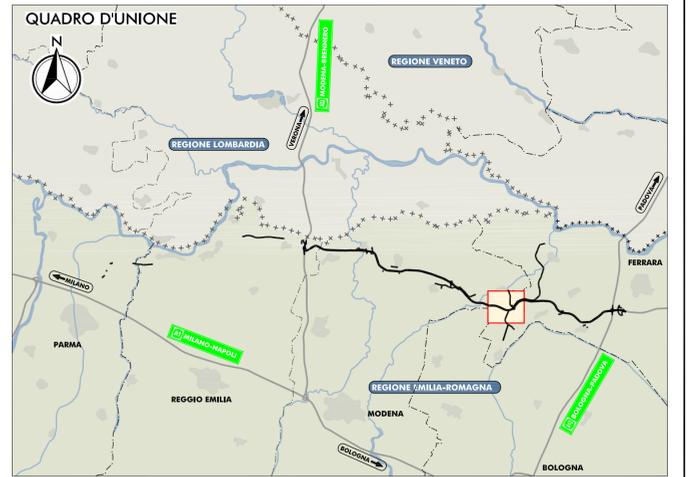

LEGENDA

TERRITORIO	INFRASTRUTTURE DI PROGETTO
+++++ Confini regionali	Tracciato autostradale
----- Confini provinciali	Interventi locali di collegamento viario al sistema autostradale
..... Confini comunali	Viabilità di adduzione al sistema autostradale
Comune di Finale Emilia	AREE OPERATIVE
Comune di Cento	Area OPERATIVA
Comune di S. Agostino	VIABILITA' DI CANTIERE 2° FASE
Corsi d'acqua e presenze idrografiche principali	Viabilità Autostradale interessata dalla movimentazione dei mezzi per l'approvvigionamento di inerti
INFRASTRUTTURE ESISTENTI	Viabilità Statale e Provinciale interessata dalla movimentazione dei mezzi operativi
Autostade	Viabilità Comunale interessata dalla movimentazione dei mezzi operativi
Ferrovie	Viabilità Minore interessata dalla movimentazione dei mezzi operativi
Strade Statali	Piste di cantiere
Strade Provinciali	Rampa di approccio all'attraversamento idraulico provvisorio
	Attraversamento idraulico provvisorio
	Fronte di Avanzamento Lavori

IL CONCEDENTE: Regione Emilia-Romagna

IL CONCESSIONARIO: ARC AUTOSTRADA REGIONALE CISPADANA

AUTOSTRADA REGIONALE CISPADANA DAL CASELLO DI REGGIOLO-ROLO SULLA A22 AL CASELLO DI FERRARA SUD SULLA A13

CODICE C.U.P. E81B0800060009

**PROCEDURA DI V.I.A. IN CORSO (ID_VIP: 2069):
INTEGRAZIONE RICHIESTA DALLA DPCM DEL 24/11/2016 RELATIVA ALLA MODIFICA DEL TRACCIATO AUTOSTRADALE IN CORRISPONDENZA DELL'ANSA DEL FIUME PANARO E DELLO SCAVALCO DI STRADA MAESTRA GRANDE**

STUDIO DI IMPATTO AMBIENTALE
INTEGRAZIONE RICHIESTA DALLA DPCM DEL 24/11/2016
QUADRO DI RIFERIMENTO PROGETTUALE

VARIANTE SOVRAPPASSO STRADA MAESTRA GRANDE
PLANIMETRIA DI DETTAGLIO CON INDICAZIONE DEGLI AMBITI OPERATIVI, DELLE AREE E DELLE PISTE DI CANTIERE E DEI PERCORSI DEI MEZZI OPERATIVI COINCIDENTI CON LE VIABILITA' MAGGIORI E MINORI ESISTENTI: 2° FASE

IL PROGETTISTA: Arch. Sergio Beccarelli, Ord. Arch. Prov. PR n. 377

RESPONSABILE INTEGRAZIONE PRESTAZIONI SPECIALISTICHE: Dott. Ing. PIETRO MAZZOLI, IMPRESA PREZZAROTTI, SCRITTURA ORDINE INGEGNERI PARMA n. 821

IL CONCESSIONARIO: Autostrada Regionale Cispadana S.p.A., IL PRESIDENTE: Graziano Pattuzzi

IDENTIFICAZIONE ELABORATO: SIA.I02.QPRG.02.03

DATA: GENNAIO 2017
SCALA: 1:10.000