

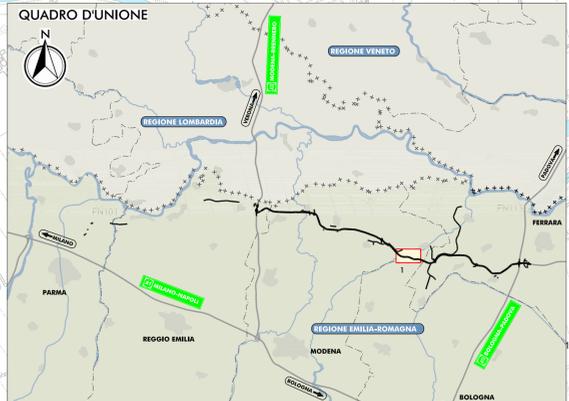


"C08" (ex MO07)
INTERVENTI LOCALI DI COLLEGAMENTO
VIARIO AL SISTEMA AUTOSTRADALE
Viabilità di collegamento tra la
S.C. "Salde Entro" ed il polo industriale
di Finale Emilia

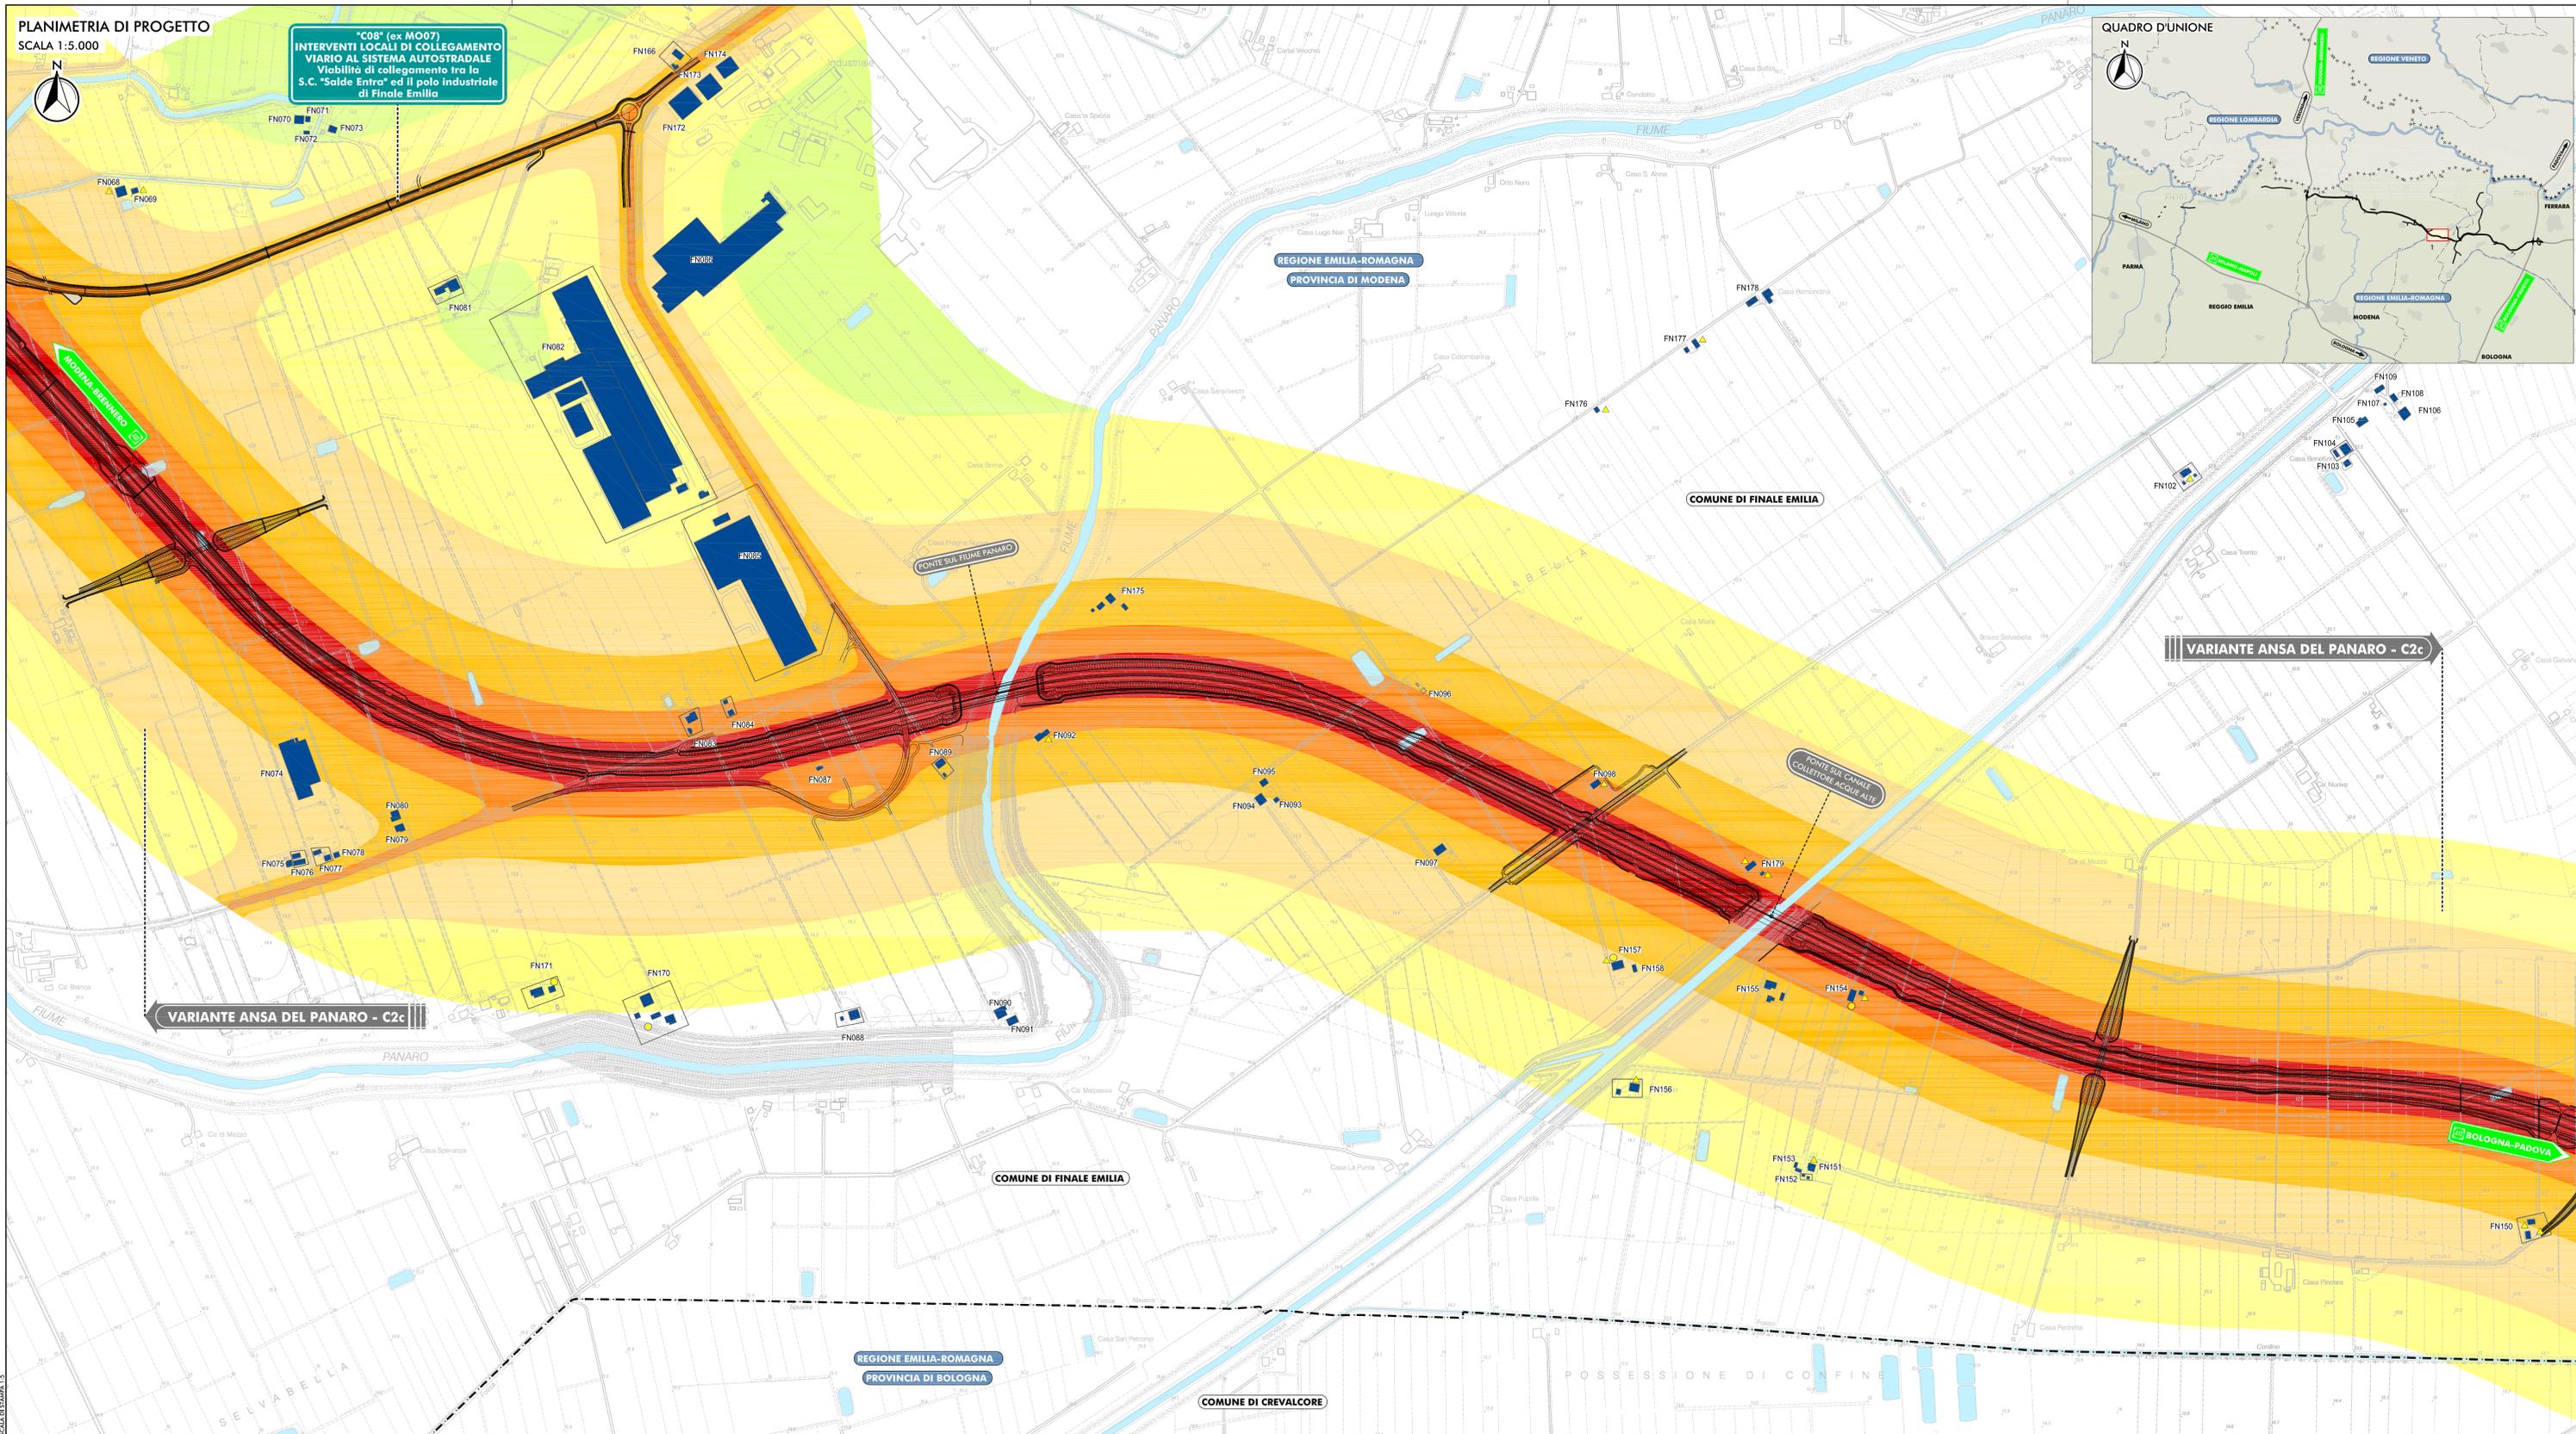

- LEGENDA**
- TERRITORIO**
- +++++++ CONFINI REGIONALI
 - CONFINI PROVINCIALI
 - CONFINI COMUNALI
 - COSSI D'ACQUA E PRESENZE IDROGRAFICHE PRINCIPALI
- INFRASTRUTTURE ESISTENTI**
- AUTOSTRADE
 - FERROVIE
- INFRASTRUTTURE DI PROGETTO**
- TRACCIATO AUTOSTRADALE DI PROGETTO
 - INTERVENTI LOCALI DI COLLEGAMENTO VIARIO AL SISTEMA AUTOSTRADALE
 - VIABILITÀ DI ADDUZIONE AL SISTEMA AUTOSTRADALE

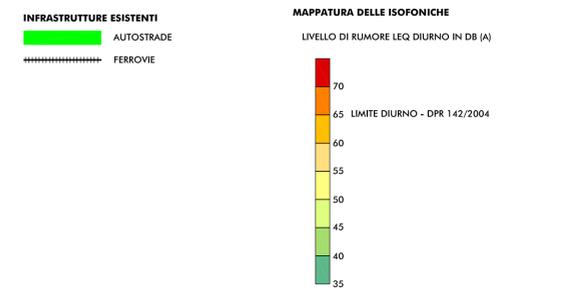

- RICETTORE OGGETTO DI CENSIMENTO**
- RICETTORE CENSITO IN SEDE DI PROGETTO DEFINITIVO MA NON PIU' ESISTENTE
- NV007 SIGLA COMUNE E NUMERO PROGRESSIVO
- BN BONDENO (FE)
 - BR BRESCIOLO (RE)
 - CT CENTO (FE)
 - CN CONCORDIA (MO)
 - FR FERRARA (FE)
 - FN FINALE EMILIA (MO)
 - GS GUASTALLA (RE)
 - LZ LUZZARA (RE)
 - MD MEDOLA (MO)
 - MB MIRABELLO (FE)
 - MR MIRANDOLA (MO)
 - MZ MEZZANI (PR)
 - NV NOVI DI MODENA (MO)
 - PR PARMA (PR)
 - PG POGGIO RENATICO (FE)
 - RG REGGIOLO (RE)
 - RL ROLO (RE)
 - SN SAN FELICE SUL PANARO (MO)
 - SP SAN POSSIDONIO (MO)
 - SG SANTAGOSTINO (FE)
 - SR SORBLOLO (PR)
 - TR TORRILE (PR)

IL CONCESSIONARIO
Regione Emilia-Romagna

IL CONCESSIONARIO
ARC AUTOSTRADA REGIONALE CISPADANA

AUTOSTRADA REGIONALE CISPADANA
DAL CASELLO DI REGGIOLO-ROLO SULLA A22
AL CASELLO DI FERRARA SUD SULLA A13
CODICE C.U.P. E81808000600009

PROCEDURA DI V.I.A. IN CORSO (ID VIP: 2069):
INTEGRAZIONE RICHIESTA DALLA DPCM
DEL 24/11/2016 RELATIVA ALLA MODIFICA DEL TRACCIATO
AUTOSTRADALE IN CORRISPONDENZA DELL'ANSA DEL FIUME
PANARO E DELLO SCAVALCO DI STRADA MAESTRA GRANDE



STUDIO DI IMPATTO AMBIENTALE
INTEGRAZIONE RICHIESTA DALLA DPCM DEL 24/11/2016
QUADRO DI RIFERIMENTO PROGETTUALE

VARIANTE ANSA DEL PANARO-C2c
CASE DI ESERCIZIO
MAPPATURA DELLE ISOFONICHE NEL PERIODO DIURNO SENZA MITIGAZIONI

TECNICO COMPETENTE IN AUSTRIA
Dott. Ing. PIETRO BAZZOLI
INGEGNERIA
SECRETARIO ORDINE
INGEGNERI PERITA-IST

IL CONCESSIONARIO
Autosstrada Regionale
Cispadana S.p.A.
PRESIDENTE
Giuseppe Panzani