
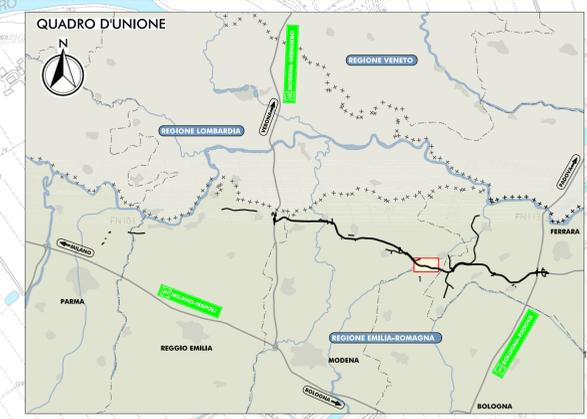


"C08" (ex MO07)  
INTERVENTI LOCALI DI COLLEGAMENTO  
VIARIO AL SISTEMA AUTOSTRADALE  
Viabilità di collegamento tra la  
S.C. "Salde Entro" ed il polo industriale  
di Finale Emilia

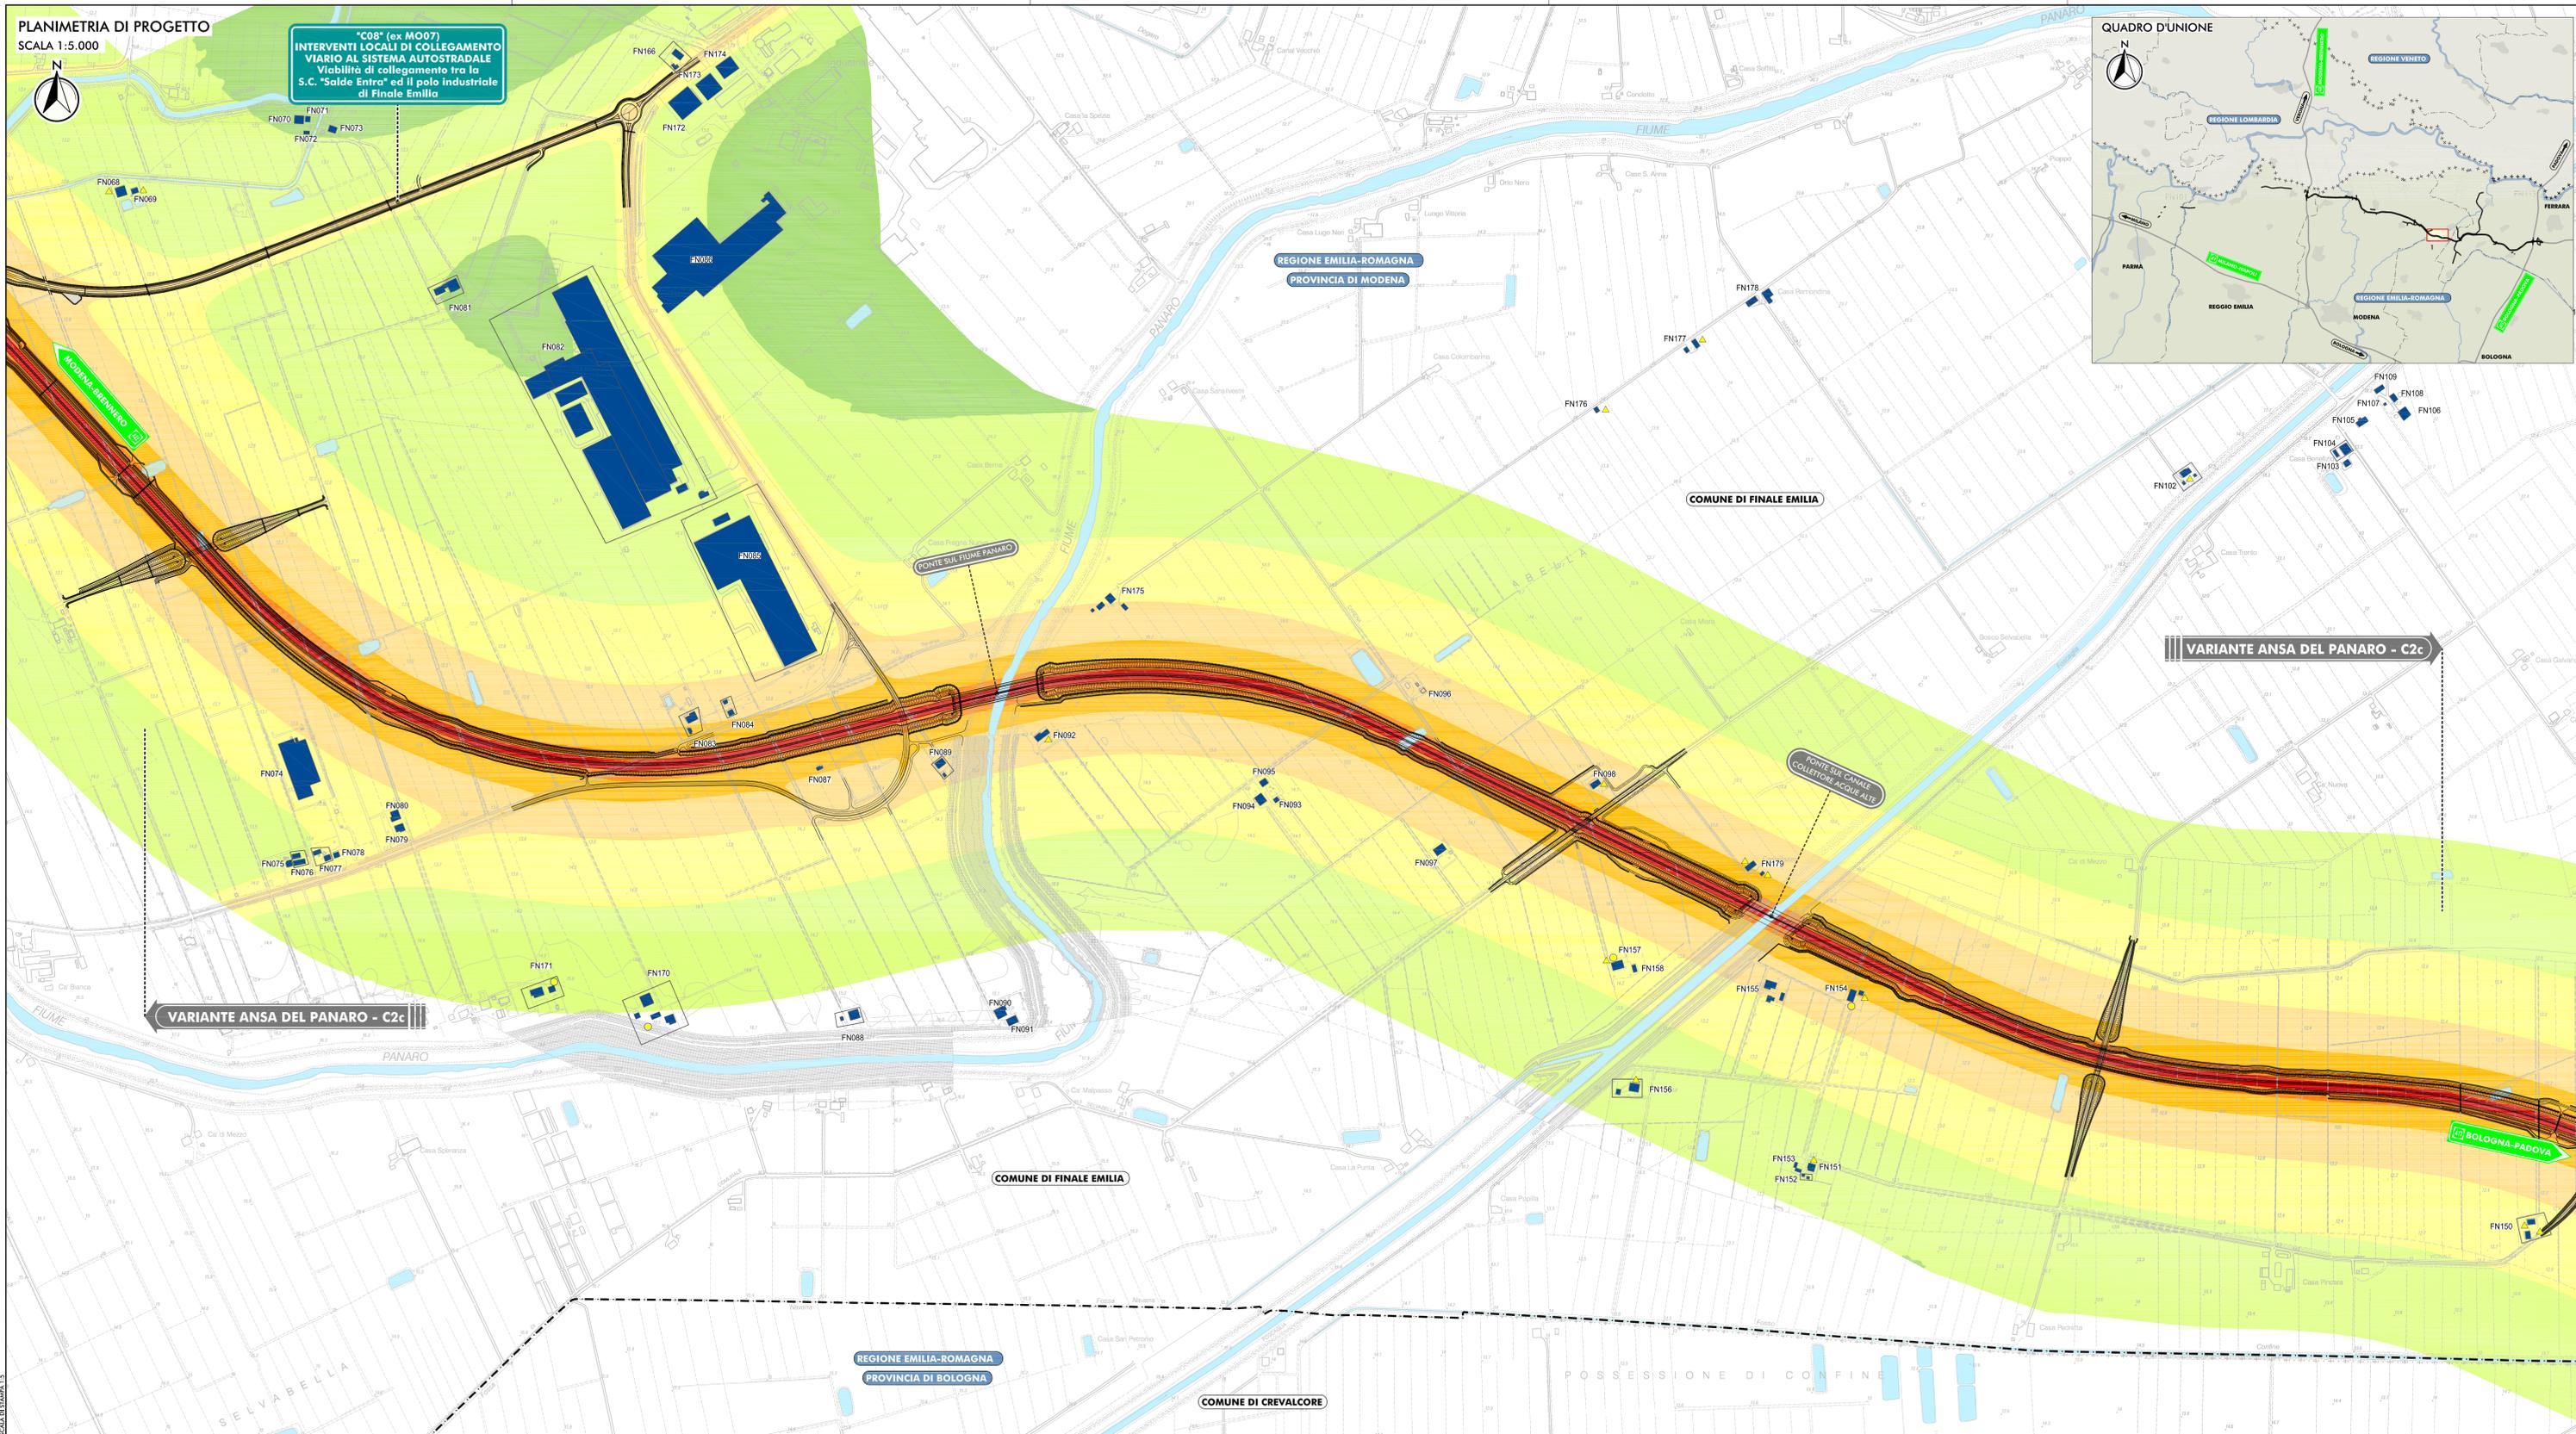

**LEGENDA**

**TERRITORIO**

- +++++++ CONFINI REGIONALI
- CONFINI PROVINCIALI
- ..... CONFINI COMUNALI
- COLORE AZZURRO CORSI D'ACQUA E PRESENZE IDROGRAFICHE PRINCIPALI

**INFRASTRUTTURE ESISTENTI**

- LINEA VERDE AUTOSTRADE
- LINEA NERA FERROVIE

**INFRASTRUTTURE DI PROGETTO**

- LINEA GRIGIA TRACCIATO AUTOSTRADALE DI PROGETTO
- LINEA BIANCA INTERVENTI LOCALI DI COLLEGAMENTO VIARIO AL SISTEMA AUTOSTRADALE
- LINEA NERA VIABILITÀ DI ADDUZIONE AL SISTEMA AUTOSTRADALE

**MAPPATURA DELLE ISOFONICHE**

LIVELLO DI RUMORE LEQ NOTTURNO IN DB (A)

- 70
- 65
- 60
- 55 LIMITE NOTTURNO - DPR 142/2004
- 50
- 45
- 40
- 35

**RICETTORE OGGETTO DI CENSIMENTO**

RICETTORE CENSITO IN SEDE DI PROGETTO DEFINITIVO MA NON PIÙ ESISTENTE

NV007 SIGLA COMUNE E NUMERO PROGRESSIVO

BN	BONDENO (FE)
BR	BRESCELLO (RE)
CT	CENTO (FE)
CN	CONCORDIA (MO)
FR	FERRARA (FE)
FN	FINALE EMILIA (MO)
GS	GUASTALLA (RE)
LZ	LUZZARA (RE)
MD	MEDOLA (MO)
MB	MIRABELLO (FE)
MR	MIRANDOLA (MO)
MZ	MEZZANI (PR)
NV	NOVI DI MODENA (MO)
PR	PARMA (PR)
PG	POGGIO RENATICO (FE)
RG	REGGIOLO (RE)
RL	ROLO (RE)
SN	SAN FELICE SUL PANARO (MO)
SP	SAN POSSIDONIO (MO)
SG	SANTAGOSTINO (FE)
SR	SORBOLO (PR)
TR	TORRILE (PR)

IL CONCESSIONARIO  
**Regione Emilia-Romagna**

IL CONCESSIONARIO  
**ARC** AUTOSTRADA REGIONALE CISPADANA

**AUTOSTRADA REGIONALE CISPADANA**  
DAL CASELLO DI REGGIOLO-ROLO SULLA A22  
AL CASELLO DI FERRARA SUD SULLA A13

CODICE C.U.P. E81B08000600009

PROCEDURA DI V.I.A. IN CORSO (ID VIP: 2069):  
INTEGRAZIONE RICHIESTA DALLA DPCM  
DEL 24/11/2016 RELATIVA ALLA MODIFICA DEL TRACCIATO  
AUTOSTRADALE IN CORRISPONDENZA DELL'ANSA DEL FIUME  
PANARO E DELLO SCAVALCO DI STRADA MAESTRA GRANDE



STUDIO DI IMPATTO AMBIENTALE  
INTEGRAZIONE RICHIESTA DALLA DPCM DEL 24/11/2016  
QUADRO DI RIFERIMENTO PROGETTUALE

VARIANTE ANSA DEL PANARO-C2c  
FASE DI ESERCIZIO  
MAPPATURA DELLE ISOFONICHE NEL PERIODO NOTTURNO SENZA MITIGAZIONI

RESPONSABILE INTEGRAZIONE PRESTAZIONI SPECIALISTICHE

IL CONCESSIONARIO  
Autosstrada Regionale Cispadana S.p.A.  
IL PRESIDENTE  
Giovanni Panzani

TECNICO COMPETENTE IN AUSTRIA  
Dott. Ing. PIETRO BAZZOLI  
INGEGNERIA  
SECRETARIO GENERALE  
WOLFGANG PRINZ-BAER