


PLANIMETRIA DI PROGETTO

SCALA 1:10.000

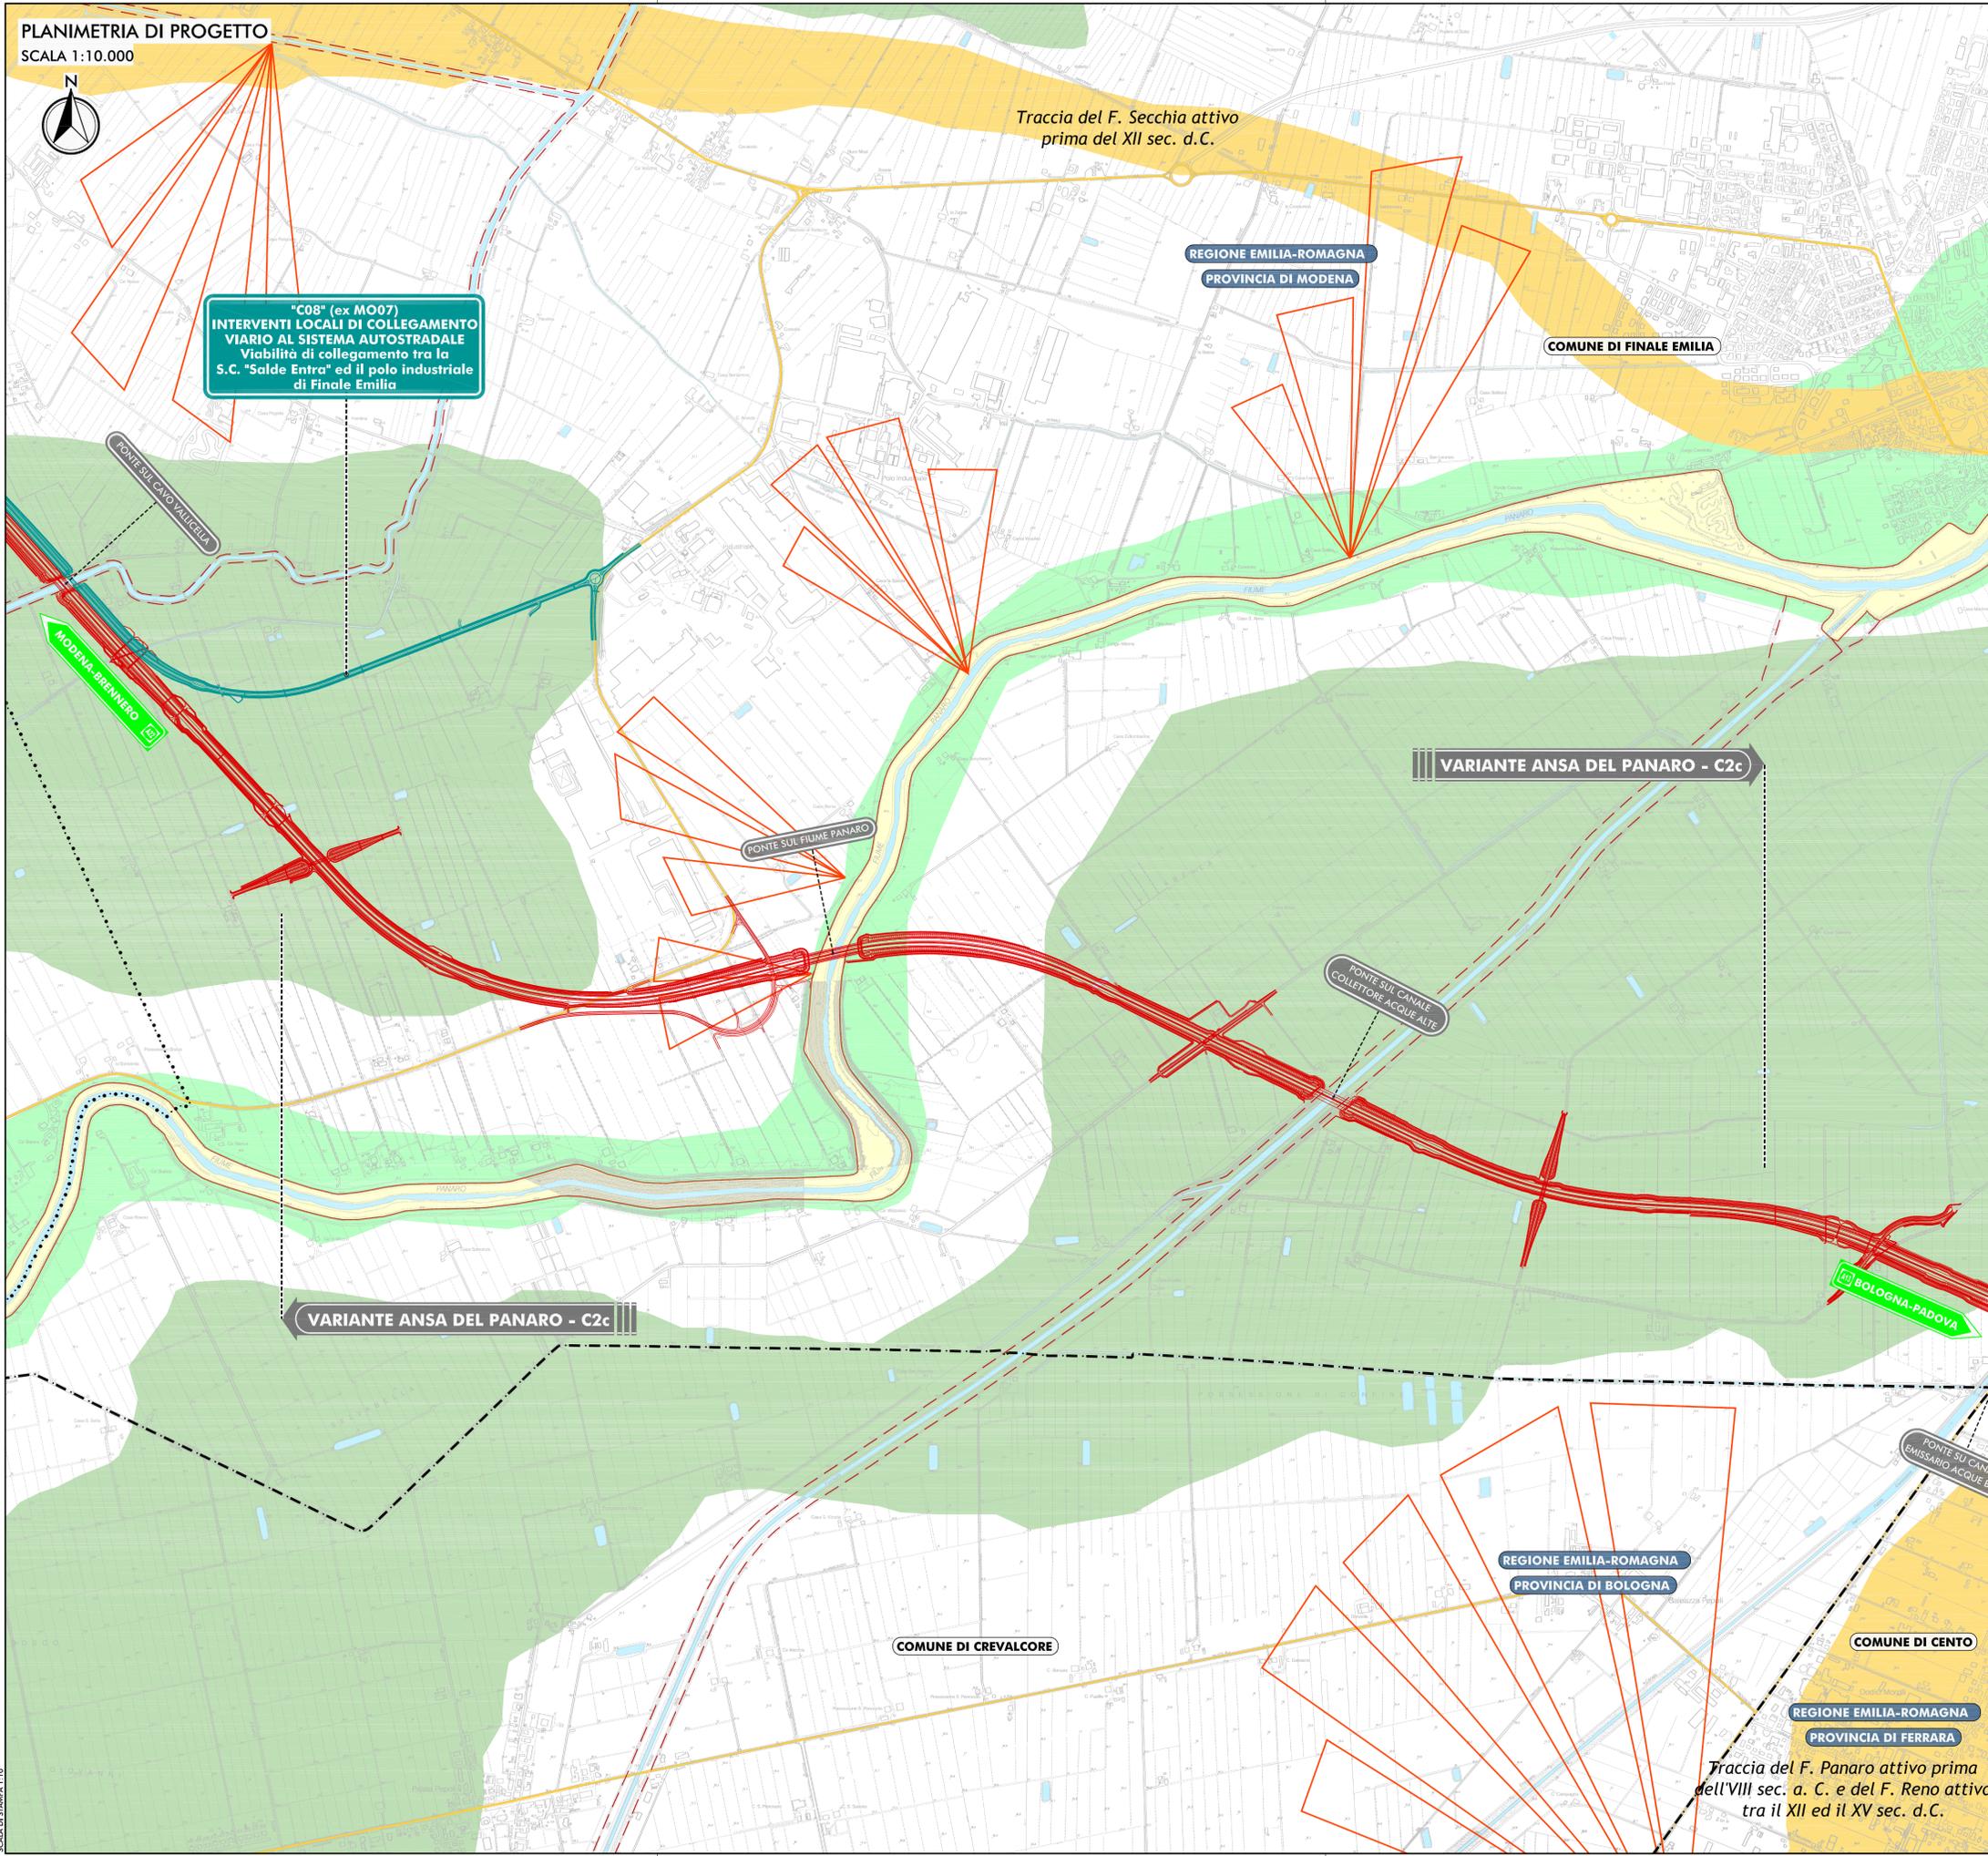

QUADRO D'UNIONE



LEGENDA

- TERRITORIO**
- +++ CONFINI REGIONALI
 - CONFINI PROVINCIALI
 - ... CONFINI COMUNALI
- INFRASTRUTTURE DI PROGETTO**
- TRACCIATO AUTOSTRADALE DI PROGETTO
 - INTERVENTI LOCALI DI COLLEGAMENTO VIARIO AL SISTEMA AUTOSTRADALE
 - VIABILITÀ DI ADDUZIONE AL SISTEMA AUTOSTRADALE
- INFRASTRUTTURE ESISTENTI**
- AUTOSTRADE
 - FERROVIE
 - STRADE STATALI
 - STRADE PROVINCIALI
- GEOMORFOLOGIA**
- IDROGRAFIA**
- CORSI D'ACQUA E PRESENZE IDROGRAFICHE PRINCIPALI
 - AREA GOLENALE
 - ARGINI PRINCIPALI
 - ARGINI SECONDARI
- FORME E DEPOSITI FLUVIALI**
- AREA DEPRESSA IN PIANURA ALLUVIONALE
 - DOSSO DEL CORSO D'ACQUA ATTUALE
 - DOSSO FLUVIALE RELITTO POCO PRONUNCIATO
 - DOSSO FLUVIALE RELITTO PARTICOLARMENTE PRONUNCIATO
 - TRACCIA DI ANTICO PERCORSO FLUVIALE A LIVELLO DELLA PIANURA
 - TRACCIA DI ANTICO PERCORSO FLUVIALE LEGGERMENTE INCASSATA
 - VENTAGLIO DI ESONDAZIONE

IL CONCEDENTE: Regione Emilia-Romagna

IL CONCESSIONARIO: ARC AUTOSTRADA REGIONALE CISPADANA

AUTOSTRADA REGIONALE CISPADANA DAL CASELLO DI REGGIOLO-ROLO SULLA A22 AL CASELLO DI FERRARA SUD SULLA A13

CODICE C.U.P.: E81B0800060009

PROCEDURA DI V.I.A. IN CORSO (ID_VIP: 2069):
 INTEGRAZIONE RICHIESTA DALLA DPCM DEL 24/11/2016 RELATIVA ALLA MODIFICA DEL TRACCIATO AUTOSTRADALE IN CORRISPONDENZA DELL'ANSA DEL FIUME PANARO E DELLO SCAVALCO DI STRADA MAESTRA GRANDE

STUDIO DI IMPATTO AMBIENTALE
 INTEGRAZIONE RICHIESTA DALLA DPCM DEL 24/11/2016
 QUADRO DI RIFERIMENTO AMBIENTALE STATO DI FATTO
 VARIANTE ANSA DEL PANARO-C2c
 CARTA GEOMORFOLOGICA

IL PROGETTISTA: Arch. Sergio Beccarelli Ord. Arch. Prov. PR n. 377

RESPONSABILE INTEGRAZIONE PRESTAZIONI SPECIALISTICHE: Dott. Ing. PIETRO MAZZOLI IMPREGIAZZAROTTI ARCHITETTO ORDINE INGEGNERI PARMA n.121

IL CONCESSIONARIO: Autostada Regionale Cispadana S.p.A. IL PRESIDENTE: Cristiano Patrucco

IDENTIFICAZIONE ELABORATO: SIA.102.QAMB.01.02

DATA: GENNAIO 2017

SCALA: 1:10.000

SCALA DI STAMPA 1:10