
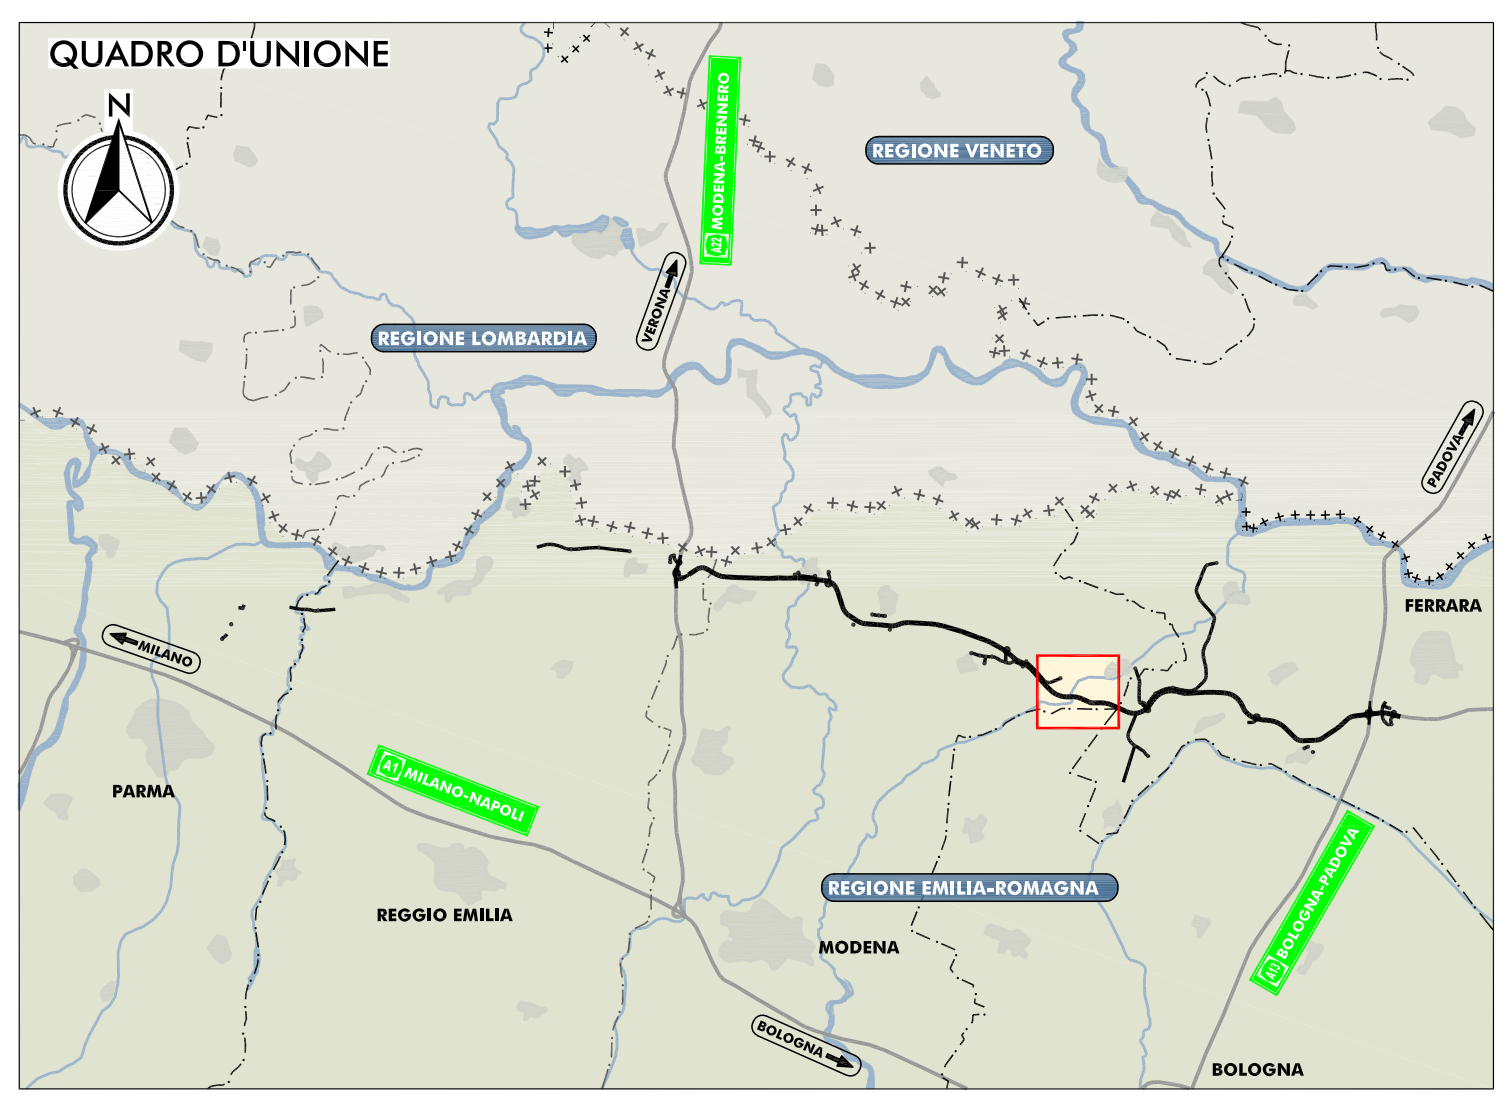


PLANIMETRIA DI PROGETTO
SCALA 1:10.000

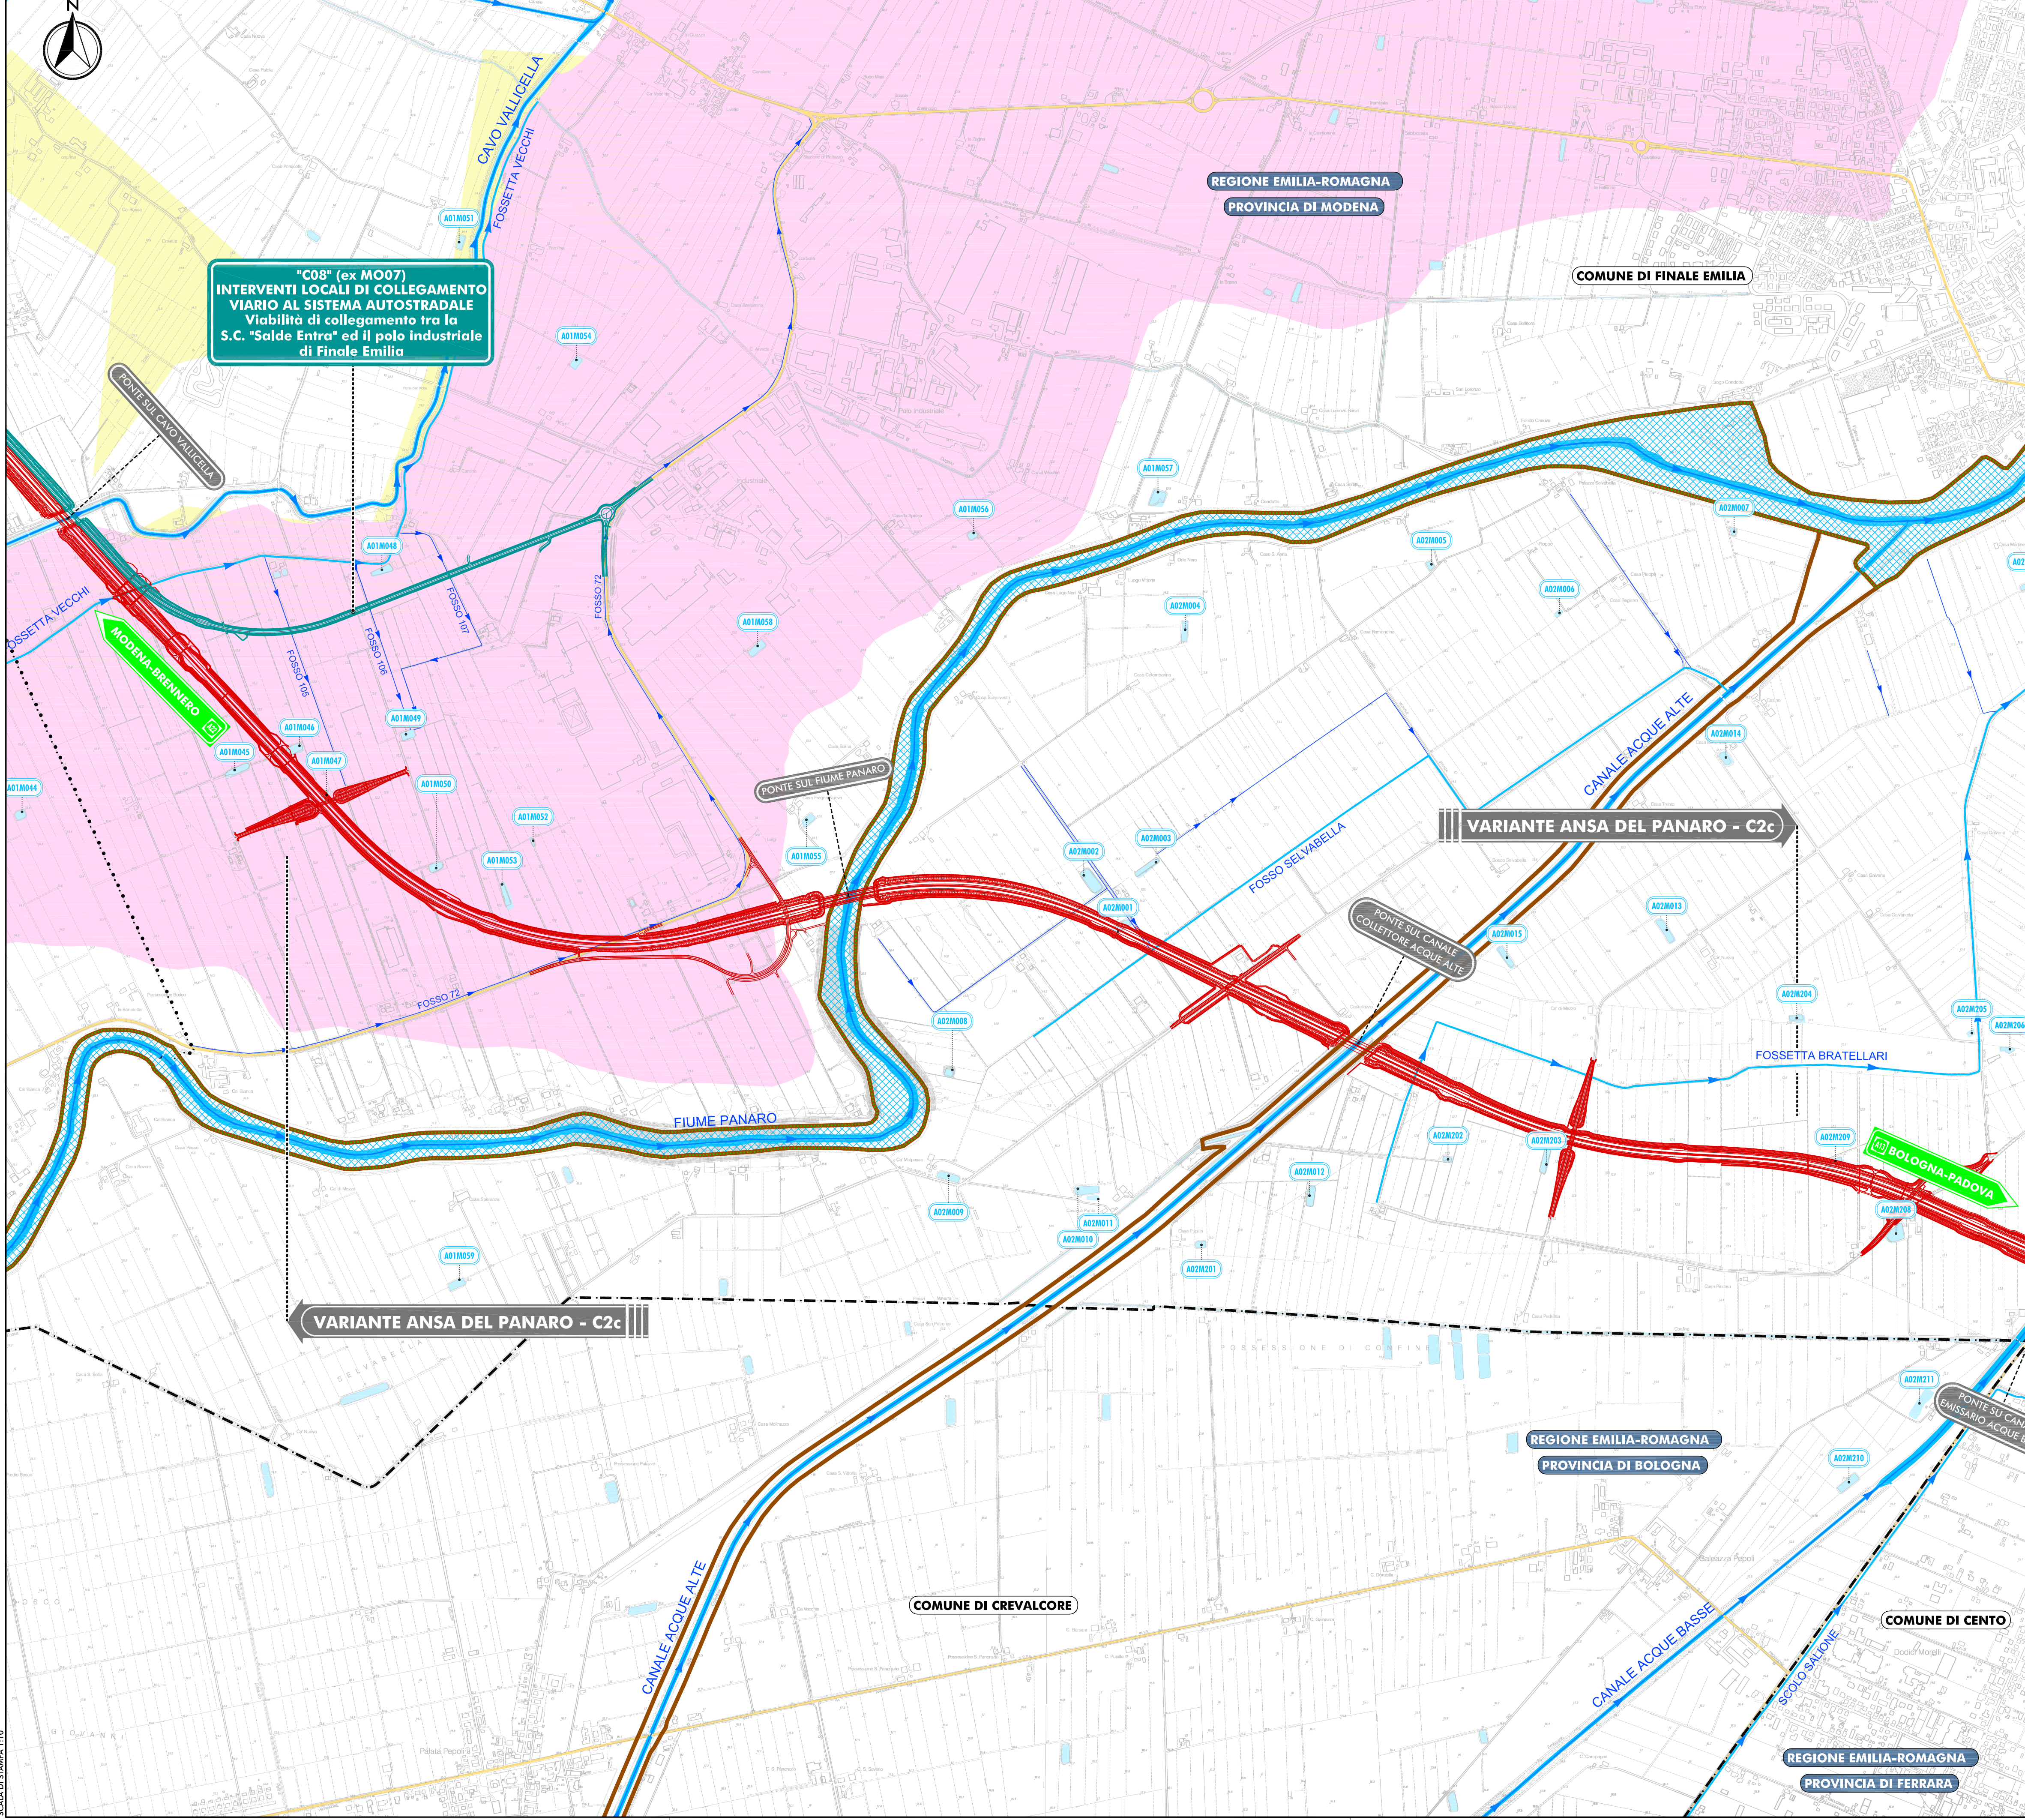

LEGENDA

TERRITORIO		ACQUE SUPERFICIALI	
+++++	CONFINI REGIONALI		CORSI D'ACQUA PRINCIPALI, SECONDARI, MINORI
-----	CONFINI PROVINCIALI		ARGINI PRINCIPALI/GOLENALI
.....	CONFINI COMUNALI		MACERI
	INFRASTRUTTURE ESISTENTI		AUTORITA' DI BACINO DEL FIUME PO fascia A
	AUTOSTRADE		AUTORITA' DI BACINO DEL FIUME PO fascia B
	FERROVIE		AUTORITA' DI BACINO DEL FIUME PO fascia C
	STRADE STATALI		AUTORITA' DI BACINO DEL FIUME RENO alveo attivo zonizzato
	STRADE PROVINCIALI		AUTORITA' DI BACINO DEL FIUME RENO aree ad alta probabilità di inondazione
	INFRASTRUTTURE DI PROGETTO		AUTORITA' DI BACINO DEL FIUME RENO fascia di pertinenza fluviale PF-V
	TRACCIATO AUTOSTRADALE DI PROGETTO		AREE STORICAMENTE ALLAGATE da Consorzio Bonifico Terre di Gonzaga
	INTERVENTI LOCALI DI COLLEGAMENTO VIARIO AL SISTEMA AUTOSTRADALE		AREE STORICAMENTE ALLAGATE da Consorzio Bonifico Emilia Centrale
	VIABILITÀ DI ADDUZIONE AL SISTEMA AUTOSTRADALE		AREE STORICAMENTE ALLAGATE da Consorzio Bonifico di Burana
			AREE STORICAMENTE ALLAGATE da Consorzio Bonifico Pianura di Ferrara

IL CONCEDENTE: Regione Emilia-Romagna

IL CONCESSIONARIO: ARC AUTOSTRADA REGIONALE CISPADANA

AUTOSTRADA REGIONALE CISPADANA
DAL CASELLO DI REGGIOLO-ROLO SULLA A22 AL CASELLO DI FERRARA SUD SULLA A13
CODICE C.U.P.: E81B0800060009

PROCEDURA DI V.I.A. IN CORSO (ID_VIP: 2069):
INTEGRAZIONE RICHIESTA DALLA DPCM DEL 24/11/2016 RELATIVA ALLA MODIFICA DEL TRACCIATO AUTOSTRADALE IN CORRISPONDENZA DELL'ANSA DEL FIUME PANARO E DELLO SCAVALCO DI STRADA MAESTRA GRANDE

STUDIO DI IMPATTO AMBIENTALE
INTEGRAZIONE RICHIESTA DALLA DPCM DEL 24/11/2016
QUADRO DI RIFERIMENTO AMBIENTALE STATO DI FATTO
VARIANTE ANSA DEL PANARO-C2c; CARTA DELLE ACQUE SUPERFICIALI

IL PROGETTISTA: Arch. Sergio Beccarelli, Ord. Arch. Prov. PR n. 377

RESPONSABILE INTEGRAZIONE PRESTAZIONI SPECIALISTICHE: Dott. Ing. PIETRO MAZZOLI, IMPRESA PIZZAROTTI ARCHITETTO ORDINE INGEGNERI PARMA n.821

IL CONCESSIONARIO: Autostrada Regionale Cispadana S.p.A. IL PRESIDENTE: Cristiano Pizzarotti

IDENTIFICAZIONE ELABORATO: SIA.102.QAMB.01.03

DATA: GENNAIO 2017
SCALA: 1:10.000

SCALA DI STAMPA 1:10