


"C08" (ex MO07)
INTERVENTI LOCALI DI COLLEGAMENTO
VIARIO AL SISTEMA AUTOSTRADALE
Viabilità di collegamento tra la
S.C. "Salde Entra" ed il polo industriale
di Finale Emilia

VARIANTE ANSA DEL PANARO - C2c

VARIANTE ANSA DEL PANARO - C2c

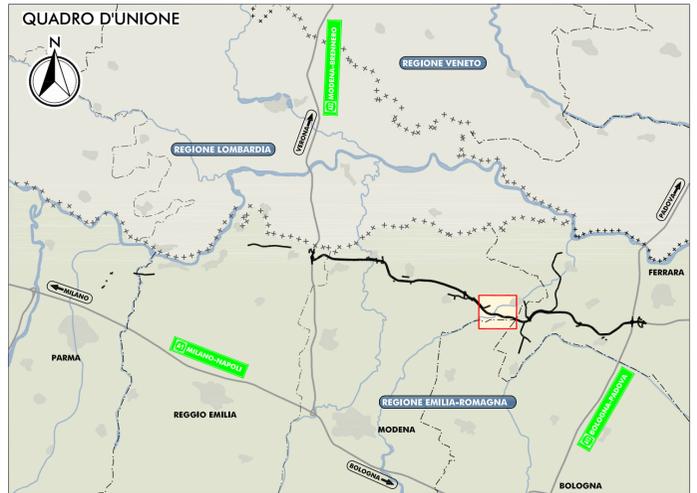

LEGGENDA

TERRITORIO	INFRASTRUTTURE DI PROGETTO
+++++++ CONFINI REGIONALI	TRACCIATO AUTOSTRADALE DI PROGETTO
----- CONFINI PROVINCIALI	INTERVENTI LOCALI DI COLLEGAMENTO VIARIO AL SISTEMA AUTOSTRADALE
..... CONFINI COMUNALI	VIABILITÀ DI ADDIZIONE AL SISTEMA AUTOSTRADALE
COMUNE DI FINALE EMILIA	
COMUNE DI CENTO	
LOCALIZZAZIONE DEGLI EDIFICI	
CORSI D'ACQUA E PRESENZE IDROGRAFICHE PRINCIPALI	EDIFICI SOGGETTI A TUTELA AI SENSI DEL D.LGS. 42/2004 e s.m.i.
INFRASTRUTTURE ESISTENTI	EDIFICI DI INTERESSE STORICO-TESTIMONIALE
AUTOSTRADALE	EDIFICI RURALI
FERROVIE	
STRADE STATALI	
STRADE PROVINCIALI	

IL CONCEDENTE: Regione Emilia-Romagna

IL CONCESSIONARIO: ARC AUTOSTRADA REGIONALE CISPADANA

AUTOSTRADA REGIONALE CISPADANA
DAL CASELLO DI REGGIOLO-ROLO SULLA A22
AL CASELLO DI FERRARA SUD SULLA A13
CODICE C.U.P.: E81B0800060009

PROCEDURA DI V.I.A. IN CORSO (ID_VIP: 2069):
INTEGRAZIONE RICHIESTA DALLA DPCM
DEL 24/11/2016 RELATIVA ALLA MODIFICA DEL TRACCIATO
AUTOSTRADALE IN CORRISPONDENZA DELL'ANSA DEL FIUME
PANARO E DELLO SCAVALCO DI STRADA MAESTRA GRANDE

STUDIO DI IMPATTO AMBIENTALE
INTEGRAZIONE RICHIESTA DALLA DPCM DEL 24/11/2016
QUADRO DI RIFERIMENTO AMBIENTALE
STATO DI FATTO
VARIANTE ANSA DEL PANARO-C2c
CARTA CON LOCALIZZAZIONE DEGLI EDIFICI RURALI E VINCOLATI DI
INTERESSE STORICO-ARCHITETTONICO E DI PREGIO STORICO-TESTIMONIALE

IL PROGETTISTA: Arch. Sergio Beccarelli Ord. Arch. Prov. PR n. 377

RESPONSABILE INTEGRAZIONE PRESTAZIONI SPECIALISTICHE: Dott. Ing. PIETRO MAZZOLI IMPREGIARZAROTTI ARCHITETTO ORDINE INGEGNERI TRIESTE n. 821

IL CONCESSIONARIO: Autostrada Regionale Cispadana S.p.A. IL PRESIDENTE: Graziano Pastucci

IDENTIFICAZIONE ELABORATO: SIA.I02.QAMB.01.13

DATA: GENNAIO 2017
SCALA: 1:10.000