


"C08" (ex M007)
INTERVENTI LOCALI DI COLLEGAMENTO
VIARIO AL SISTEMA AUTOSTRADALE
Viabilità di collegamento tra la
S.C. "Salde Entra" ed il polo industriale
di Finale Emilia

VARIANTE ANSA DEL PANARO - C2c

VARIANTE ANSA DEL PANARO - C2c

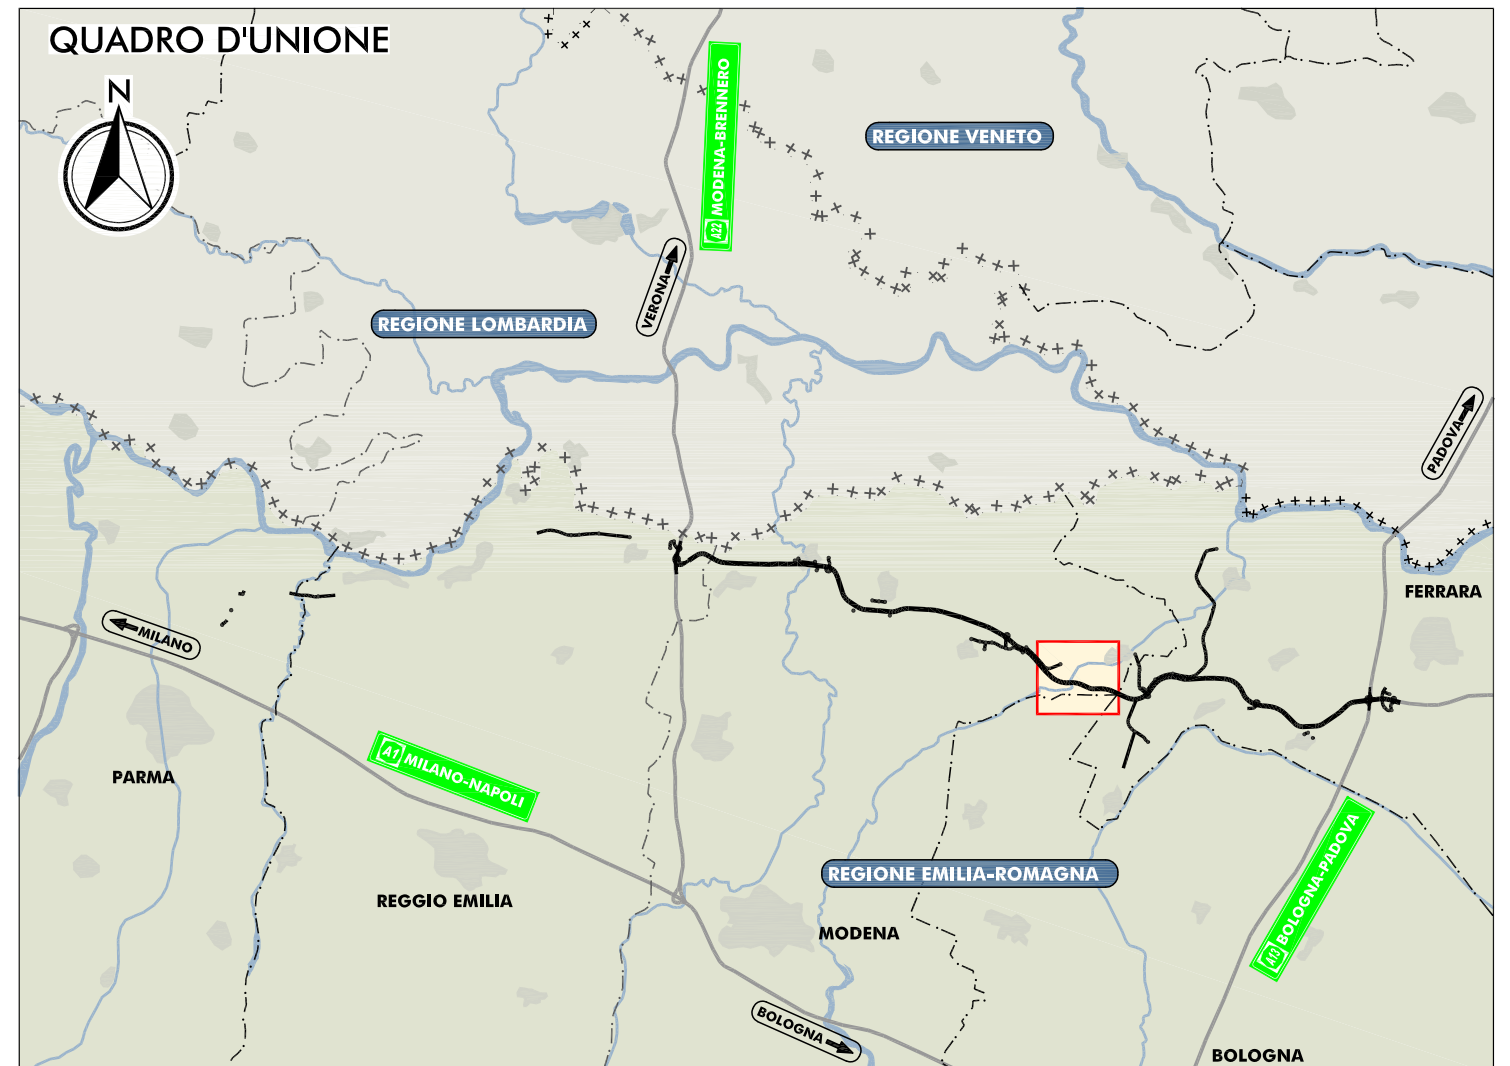

LEGENDA

TERRITORIO	INFRASTRUTTURE DI PROGETTO
+++++ CONFINI REGIONALI	TRACCIATO AUTOSTRADALE DI PROGETTO
--- CONFINI PROVINCIALI	INTERVENTI LOCALI DI COLLEGAMENTO VIARIO AL SISTEMA AUTOSTRADALE
..... CONFINI COMUNALI	VIABILITÀ DI ADDIZIONE AL SISTEMA AUTOSTRADALE
□ CORSI D'ACQUA E PRESENZE IDROGRAFICHE PRINCIPALI	
INFRASTRUTTURE ESISTENTI	
■ AUTOSTRADE	■ STRADE STATALI
≡ FERROVIE	■ STRADE PROVINCIALI
AZIENDE ZOOTECNICHE E FRUTTICOLE	■ AVICOLI
○ 038P002 ALLEVAMENTO (fonte IZSLER) BOVINI-LATTE (Cod. ASL, tipologia, num. cap)	■ AZIENDA FRUTTICOLA
○ 321 CENTRO AZIENDALE ALLEVAMENTO	■ FRUTTETI E VIGNETI (con orientamento filari)
○ N. Az.: 12345 IDENTIFICATIVO AZIENDA ZOOTECNICA O FRUTTICOLA (fonte SIAR) SAU nr: 123,45 (Id. SIAR, SAU in ha)	○ ATTIVITA' AGROALIMENTARE
■ BOVINI DA LATTE	○ AGRITURISMO O FATTORIA DIDATTICA
■ BOVINI DA CARNE	
■ SUINI	
■ OVICAPRINI	

IL CONCEDENTE: Regione Emilia-Romagna

IL CONCESSIONARIO: ARC AUTOSTRADA REGIONALE CISPADANA

AUTOSTRADA REGIONALE CISPADANA
DAL CASELLO DI REGGIOLO-ROLO SULLA A22
AL CASELLO DI FERRARA SUD SULLA A13
CODICE C.U.P. E81B0800060009

PROCEDURA DI V.I.A. IN CORSO (ID_VIP: 2069):
INTEGRAZIONE RICHIESTA DALLA DPCM
DEL 24/11/2016 RELATIVA ALLA MODIFICA DEL TRACCIATO
AUTOSTRADALE IN CORRISPONDENZA DELL'ANSA DEL FIUME
PANARO E DELLO SCAVALCO DI STRADA MAESTRA GRANDE

STUDIO DI IMPATTO AMBIENTALE
INTEGRAZIONE RICHIESTA DALLA DPCM DEL 24/11/2016
QUADRO DI RIFERIMENTO AMBIENTALE
IMPATTI DEL PROGETTO E INTERVENTI DI MITIGAZIONE E COMPENSAZIONE AGRO-AMBIENTALE
VARIANTE ANSA DEL PANARO C2c
CARTA DI LOCALIZZAZIONE, TIPOLOGIA E DIMENSIONI DELLE
AZIENDE ZOOTECNICHE E FRUTTICOLE

IL PROGETTISTA: Arch. Sergio Beccarelli
Ord. Arch. Prov. PR n. 377

RESPONSABILE INTEGRAZIONE PRESTAZIONI SPECIALISTICHE: Dott. Ing. PIETRO MAZZOLI
IMPREZZARZOTTI
ISCRITTO ORDINE INGEGNERI PARMA n.821

IL CONCESSIONARIO: Autostada Regionale Cispadana S.p.A.
IL PRESIDENTE: Graziano Pastazzi

IDENTIFICAZIONE ELABORATO: SIA.102.QIMP.01.02

DATA: GENNAIO 2017
SCALA: 1:10.000