


FOTOPIANO
SCALA 1:10.000

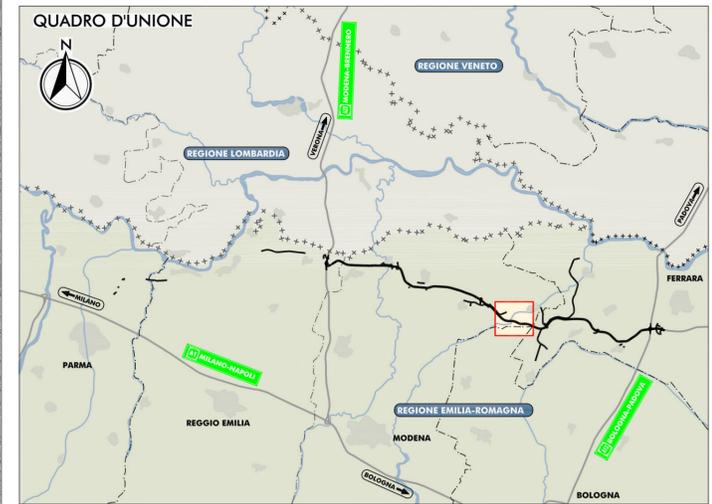

LEGENDA

	FASCIA DI ANALISI (riferita all'asse autostradale ampiezza 1000m per lato)		BARRIERE ALLA DIFFUSIONE DELLA FAUNA TERRESTRE FERROVIE
	INTERVENTI DI DE-FRAGMENTAZIONE ECOLOGICA DELLE AREE INTERCLUSE - MANUFATTI 150x180 cm		BARRIERE ALLA DIFFUSIONE DELLA FAUNA TERRESTRE AUTOSTRADE
	INTERVENTI DI DE-FRAGMENTAZIONE ECOLOGICA DELLE AREE INTERCLUSE - MANUFATTI 120x110 cm		BARRIERE ALLA DIFFUSIONE DELLA FAUNA TERRESTRE VIABILITA' STATALE
	INTERVENTI DI RICONNESSIONE ECOLOGICA DELLE AREE INTERCLUSE - MANUFATTI 150x180 cm		BARRIERE ALLA DIFFUSIONE DELLA FAUNA TERRESTRE VIABILITA' PROVINCIALE
	INTERVENTI DI RICONNESSIONE ECOLOGICA DELLE AREE INTERCLUSE - MANUFATTI 120x110 cm		BARRIERE ALLA DIFFUSIONE DELLA FAUNA TERRESTRE CORSI D'ACQUA PRINCIPALI
	PUNTI DI PERMEABILITA' FAUNISTICA (PONTI E VIADOTTI)		BARRIERE ALLA DIFFUSIONE DELLA FAUNA TERRESTRE CORSI D'ACQUA SECONDARI
	AREE SOGGETTE AD ISOLAMENTO ECOLOGICO		

IL CONCEDENTE: Regione Emilia-Romagna

IL CONCESSIONARIO: ARC AUTOSTRADA REGIONALE CISPADANA

**AUTOSTRADA REGIONALE CISPADANA
DAL CASELLO DI REGGIOLO-ROLO SULLA A22
AL CASELLO DI FERRARA SUD SULLA A13**
CODICE C.U.P. E8180800060009

**PROCEDURA DI V.I.A. IN CORSO (ID_VIP: 2069):
INTEGRAZIONE RICHIESTA DALLA DPCM
DEL 24/11/2016 RELATIVA ALLA MODIFICA DEL TRACCIATO
AUTOSTRADALE IN CORRISPONDENZA DELL'ANSA DEL FIUME
PANARO E DELLO SCAVALCO DI STRADA MAESTRA GRANDE**

**STUDIO DI IMPATTO AMBIENTALE
INTEGRAZIONE RICHIESTA DALLA DPCM DEL 24/11/2016**
QUADRO DI RIFERIMENTO AMBIENTALE
IMPATTI DEL PROGETTO E INTERVENTI DI MITIGAZIONE E COMPENSAZIONE AGRO-AMBIENTALE
VARIANTE ANSA DEL PANARO - C2c
FOTOMOSAIICO DI PROGETTO CON INDICAZIONE DEGLI INTERVENTI
DEFRAGMENTAZIONE E RICONNESSIONE ECOLOGICA A FAVORE DELLA FAUNA TERRESTRE

IL PROGETTISTA: Arch. Sergio Beccarelli, Ord. Arch. Prov. PR n. 377

PRESTAZIONE INTEGRAZIONE PRESTAZIONI SPECIALISTICHE: Dott. Ing. PIETRO MAZZOLI, IMPRESA PIZZAROTTI, INGEGERI PARMA n.821

IL CONCESSIONARIO: Autostrada Regionale Cispadana S.p.A., IL PRESIDENTE Cristiano Patuzzi

IL PROGETTISTA:

IL CONCESSIONARIO:

IDENTIFICAZIONE ELABORATO: SIA.102.QIMP.01.03

DATA: GENNAIO 2017
SCALA: 1:10.000

IL PRESENTE DOCUMENTO NON POTRA' ESSERE COPIATO, RIPRODOTTO O ALTAMENTE PUBBLICATO, IN TUTTO O IN PARTE, SENZA IL CONSENSO SCRITTO DEL CONCESSIONARIO. OGNI UTILIZZO NON AUTORIZZATO SARA' PERSUASO A NORMA DI LEGGE. THIS DOCUMENT MAY NOT BE COPIED, REPRODUCED OR PUBLISHED, EITHER IN PART OR IN ITS ENTIRETY, WITHOUT THE WRITTEN PERMISSION OF ARCS CONSORZIO. UNAUTHORIZED USE WILL BE PROSECUTED BY LAW.