



FOTOPIANO
SCALA 1:10.000



QUADRO D'UNIONE

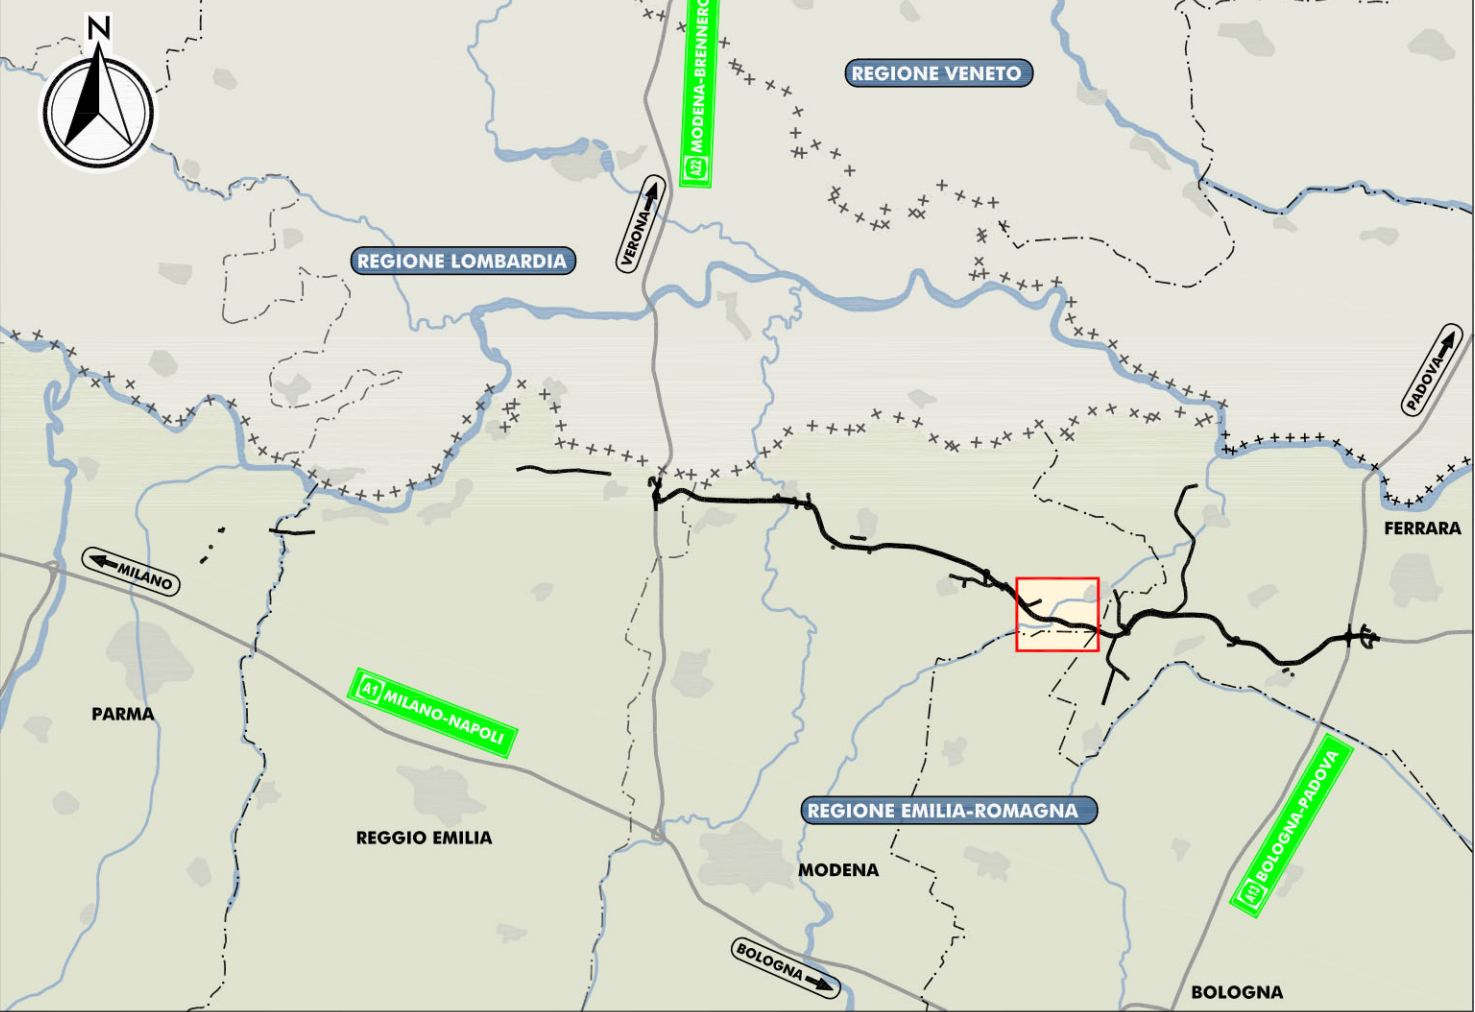

LEGENDA

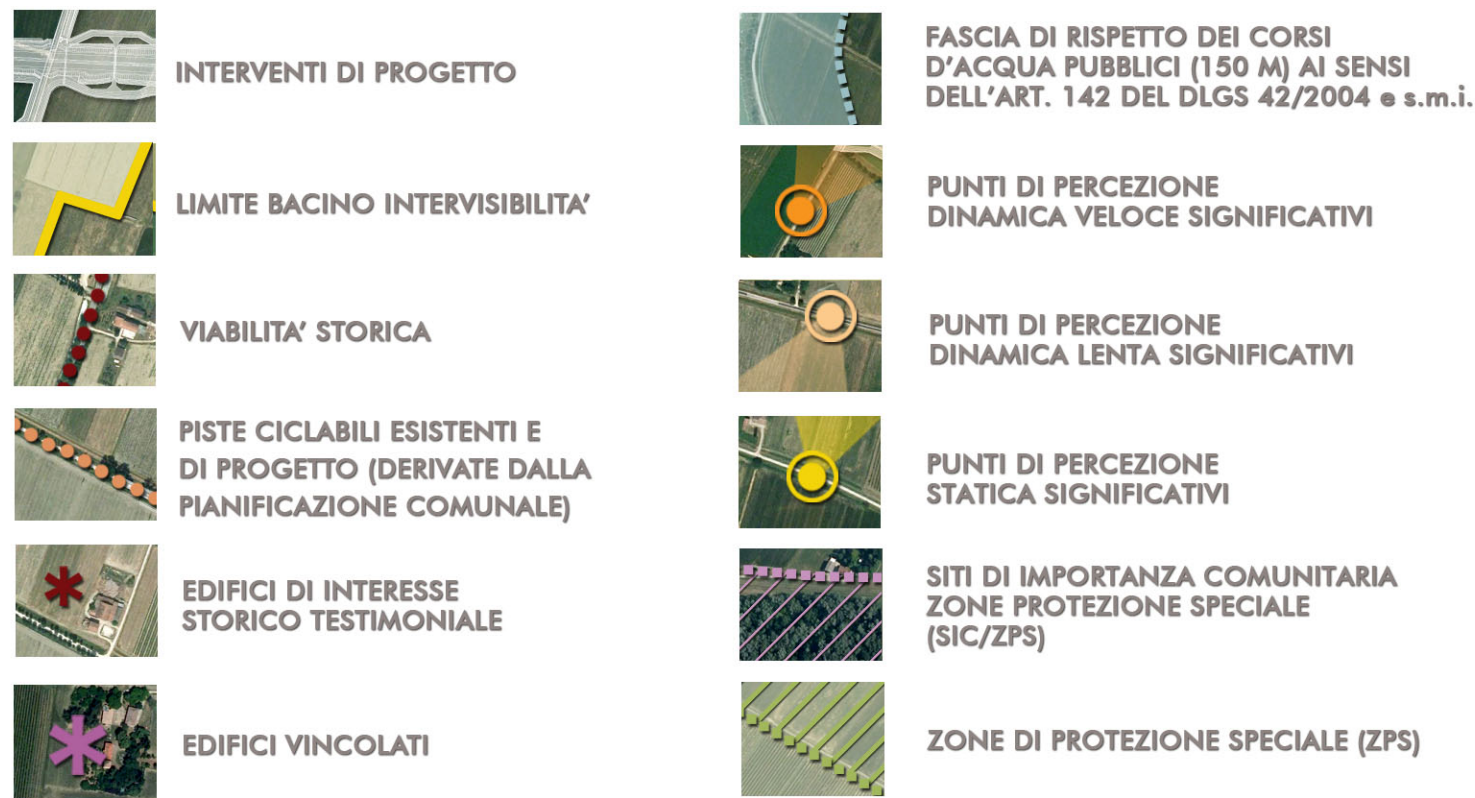

IL CONCEDENTE

Regione Emilia-Romagna

IL CONCESSIONARIO

ARC
AUTOSTRADA REGIONALE CISPADANA

AUTOSTRADA REGIONALE CISPADANA DAL CASELLO DI REGGIOLO-ROLO SULLA A22 AL CASELLO DI FERRARA SUD SULLA A13

CODICE C.U.P. E81B0800060009

PROCEDURA DI V.I.A. IN CORSO (ID_VIP: 2069):
INTEGRAZIONE RICHIESTA DALLA DPCM
DEL 24/11/2016 RELATIVA ALLA MODIFICA DEL TRACCIATO
AUTOSTRADALE IN CORRISPONDENZA DELL'ANSA DEL FIUME
PANARO E DELLO SCAVALCO DI STRADA MAESTRA GRANDE



STUDIO DI IMPATTO AMBIENTALE INTEGRAZIONE RICHIESTA DALLA DPCM DEL 24/11/2016

QUADRO DI RIFERIMENTO AMBIENTALE
IMPATTI DEL PROGETTO E INTERVENTI DI MITIGAZIONE E COMPENSAZIONE AGRO-AMBIENTALE
VARIANTE ANSA DEL PANARO-C2c
CARTA DELL'INTERVISIBILITÀ

IL PROGETTISTA

Arch. Sergio Beccarelli
Ord. Arch. Prov. PR n. 377

RESPONSABILE INTEGRAZIONE
PRESTAZIONI SPECIALISTICHE

Dott. Ing. PIETRO MAZZOLI
IMPRESA PIZZAROTTI
ISCRITTO ORDINE
INGEGNERI PARMA n.821

IL CONCESSIONARIO

Autostada Regionale
Cispadana S.p.A.
IL PRESIDENTE
Graziano Pizzarotti



INGEGNERI PARMA n.821

Ing. Pizzarotti

IDENTIFICAZIONE ELABORATO

SIA.102.QIMP.01.04

DATA: GENNAIO 2017

SCALA: 1:10.000

IL PRESENTE DOCUMENTO NON POTRÀ ESSERE COPIATO, RIPRODOTTO O ALTAMENTE PUBBLICATO, IN TUTTO O IN PARTE, SENZA IL CONSENSO SCRITTO DEL CONCESSIONARIO. OGNI UTILIZZO NON AUTORIZZATO SARÀ PERSEGUITO A NORMA DI LEGGE.
THIS DOCUMENT MAY NOT BE COPIED, REPRODUCED OR PUBLISHED, EITHER IN PART OR IN ITS ENTIRETY, WITHOUT THE WRITTEN PERMISSION OF ARCS. UNAUTHORIZED USE WILL BE PROSECUTED BY LAW.