

PLANIMETRIA DI PROGETTO
SCALA 1:5.000

"C08" (ex MO07)
INTERVENTI LOCALI DI COLLEGAMENTO
VIARIO AL SISTEMA AUTOSTRADALE
Viabilità di collegamento tra la
S.C. "Salde Entro" ed il polo industriale
di Finale Emilia

QUADRO D'UNIONE

LEGENDA


- TERRITORIO**
- +++++ CONFINI REGIONALI
 - CONFINI PROVINCIALI
 - CONFINI COMUNALI
 - CORSI D'ACQUA E PRESENZE IDROGRAFICHE PRINCIPALI
- INFRASTRUTTURE DI PROGETTO**
- TRACCIATO AUTOSTRADALE DI PROGETTO
 - INTERVENTI LOCALI DI COLLEGAMENTO VIARIO AL SISTEMA AUTOSTRADALE
 - VIABILITÀ DI ADDUZIONE AL SISTEMA AUTOSTRADALE

INFRASTRUTTURE ESISTENTI

- AUTOSTRADE
- FERROVIE

MAPPATURA DELLE ISOFONICHE

LIVELLO DI RUMORE LEQ DIURNO IN DB (A)

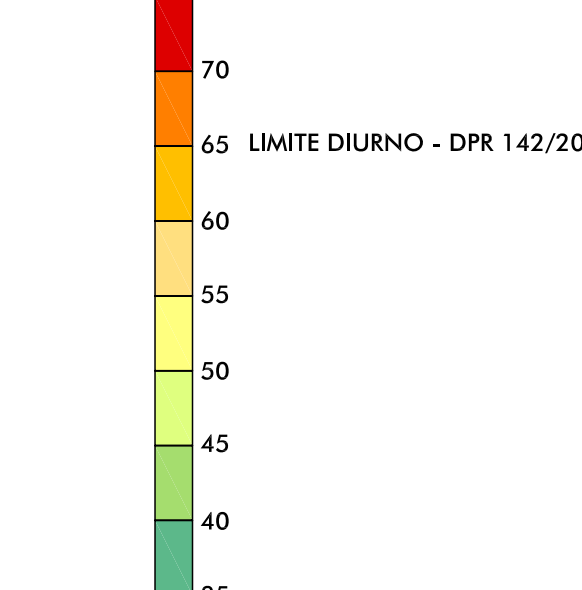

RICETTORE OGGETTO DI CENSIMENTO

RICETTORE CENSITO IN SEDE DI PROGETTO DEFINITIVO MA NON PIÙ ESISTENTE

SIGLA COMUNE E NUMERO PROGRESSIVO

- BN BONDENO (FE)
- BR BRESCIOLO (FE)
- CT CANTO (FE)
- CN CONCORDIA (MO)
- FR FERRARA (FE)
- FN FINALE EMILIA (MO)
- GS GUASTALLA (RE)
- LZ LUZZARA (RE)
- MD MEDOLA (MO)
- MB MIRABELLO (FE)
- MR MIRANDOLA (MO)
- MZ MEZZANI (PR)
- NV NOVI DI MODENA (MO)
- PR PARMA (PR)
- PG POGGIO RENATICO (FE)
- RG REGGIOLO (RE)
- RL ROLO (RE)
- SN SAN FELICE SUL PANARO (MO)
- SP SAN POSSIDONIO (MO)
- SG SANT'AGOSTINO (FE)
- SR SORBOLO (PR)
- TR TORRILE (PR)

PROTEZIONE ANTIFONICA


BAA03	CODICE IDENTIFICATIVO
BARRIERA ANTIRUMORE FONOSOLANTE-FONOSSORBENTE	TIPOLOGIA
L=100m H=4m	LOCALIZZAZIONE
	DIMENSIONAMENTO

IL CONCESSIONARIO
Regione Emilia-Romagna

IL CONCESSIONARIO
ARC
AUTOSTRADA REGIONALE CISPADANA

AUTOSTRADA REGIONALE CISPADANA
DAL CASELLO DI REGGIOLO-ROLO SULLA A22
AL CASELLO DI FERRARA SUD SULLA A13
CODICE C.U.P. E81B08000060009

PROCEDURA DI V.I.A. IN CORSO (ID VIP: 2069):
INTEGRAZIONE RICHIESTA DALLA DPCM
DEL 24/11/2016 RELATIVA ALLA MODIFICA DEL TRACCIATO
AUTOSTRADALE IN CORRISPONDENZA DELL'ANSA DEL FIUME
PANARO E DELLO SCAVALCO DI STRADA MAESTRA GRANDE

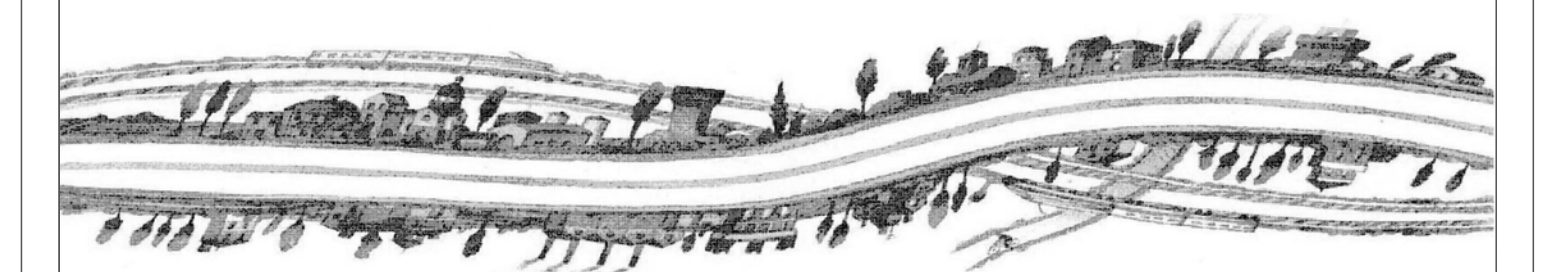

STUDIO DI IMPATTO AMBIENTALE
INTEGRAZIONE RICHIESTA DALLA DPCM DEL 24/11/2016
QUADRO DI RIFERIMENTO AMBIENTALE
IMPATTI DEL PROGETTO E INTERVENTI DI MITIGAZIONE E COMPENSAZIONE AGRO-AMBIENTALE
VARIANTE ANSA DEL PANARO-C2c
FASE DI ESERCIZIO
MAPPATURE DELLE ISOFONICHE NEL PERIODO DIURNO CON MITIGAZIONI

IL CONCESSIONARIO
Autostada Regionale Cispadana S.p.A.
IL PRESIDENTE
Giuseppe Pizzani

RESPONSABILE INTEGRAZIONE PRESTAZIONI SPECIALISTICHE
Dott. Ing. PIETRO MAZZOLI
INGEGNERIA/ARCHITETTURA
LIBERTY ORDINE
MODENA/PARMA/REGGIO

TECNICO COMPETENTE IN ACOUSTICA
Ing. Roberto Geronzi
DIPLOMA IN ACOUSTICA
DIPLOMA IN ACOUSTICA