

INIZIO INTERVENTO
VARIANTE ANSA
DEL PANARO-C2c

CAVALCAVIA
PODERALE

SOTTOVIA
S.P. n°2 PANARIA BASSA

PONTE SUL
FIUME PANARO

PONTE SUL CANALE
COLLETTORE ACQUE ALTE

CANALE COLLETTORE ACQUE ALTE

BOLOGNA-PADOVA

FINE INTERVENTO
VARIANTE ANSA
DEL PANARO-C2c



VISTA N° 1 - STATO ATTUALE
PONTE SUL FIUME PANARO - VISTA DA TERRA



VISTA N° 1 - SIMULAZIONE DI PROGETTO
PONTE SUL FIUME PANARO - VISTA DA TERRA



VISTA N° 2 - SIMULAZIONE DI PROGETTO
PONTE SUL FIUME PANARO - VISTA AEREA



VISTA N° 2 - STATO ATTUALE
PONTE SUL FIUME PANARO - VISTA AEREA



VISTA N° 3 - STATO ATTUALE
PONTE SUL FIUME PANARO - VISTA AEREA




VISTA N° 3 - SIMULAZIONE DI PROGETTO
PONTE SUL FIUME PANARO - VISTA AEREA



VISTA N° 4 - STATO ATTUALE
PONTE SUL CANALE COLLETTORE ACQUE ALTE - VISTA DA TERRA



VISTA N° 4 - SIMULAZIONE DI PROGETTO
PONTE SUL CANALE COLLETTORE ACQUE ALTE - VISTA DA TERRA

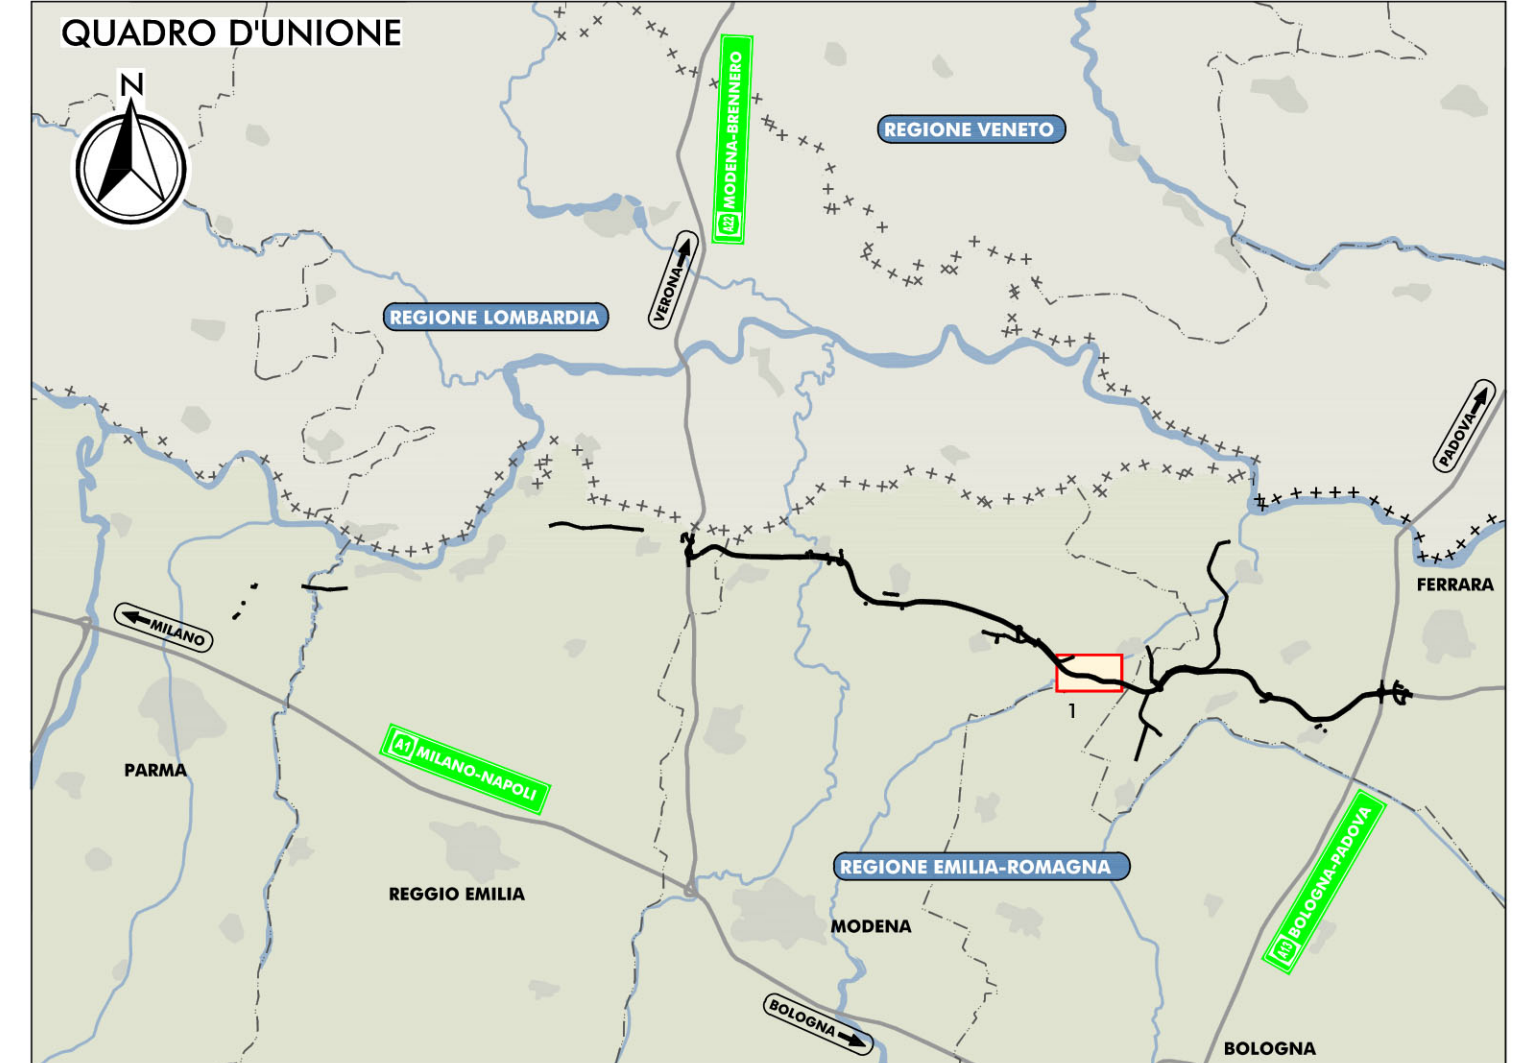

LEGENDA

PUNTI DI VISTA DELLE SIMULAZIONE

IL CONCESSIONARIO


Regione Emilia-Romagna

IL CONCESSIONARIO

ARC
AUTOSTRADA
REGIONALE
CISPADANA

AUTOSTRADA REGIONALE CISPADANA
DAL CASELLO DI REGGIOLO-ROLO SULLA A22
AL CASELLO DI FERRARA SUD SULLA A13
CODICE C.U.P. E8180800060009

PROCEDURA DI V.I.A. IN CORSO (ID_VIP: 2069):
INTEGRAZIONE RICHIESTA DALLA DPCM
DEL 24/11/2016 RELATIVA ALLA MODIFICA DEL TRACCIATO
AUTOSTRADALE IN CORRISPONDENZA DELL'ANSA DEL FIUME
PANARO E DELLO SCAVALCO DI STRADA MAESTRA GRANDE

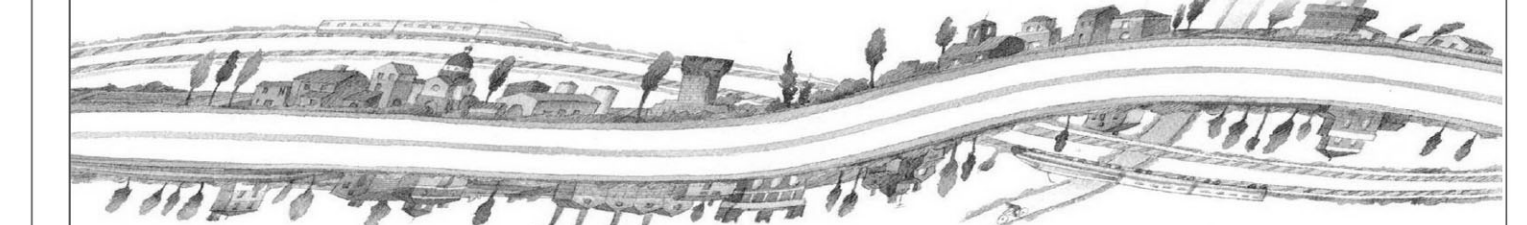

STUDIO DI IMPATTO AMBIENTALE
INTEGRAZIONE RICHIESTA DALLA DPCM DEL 24/11/2016
QUADRO DI RIFERIMENTO AMBIENTALE
IMPATTI DEL PROGETTO E INTERVENTI DI MITIGAZIONE E COMPENSAZIONE AGRO-AMBIENTALE
VARIANTE ANSA DEL PANARO-C2c
FOTOMOSAICO E SIMULAZIONI FOTOGRAFICHE CON INDICAZIONE DEGLI INTERVENTI
DI INSERIMENTO PAESAGGISTICO E DI MITIGAZIONE E COMPENSAZIONE AGRO-AMBIENTALE

IL PROGETTISTA

Arch. Sergio Beccarelli
Ord. Arch. Prov. PR n. 377




RESPONSABILE INTEGRAZIONE
PRESTAZIONI SPECIALISTICHE

Dott. Ing. PIETRO MAZZOLI
IMPRESA PIAZZA
INGEGNERIA PIAZZA A.21



IL CONCESSIONARIO

Autosstrada Regionale
Cispadana S.p.A.
IL PRESIDENTE
Giovanni Pizzoli

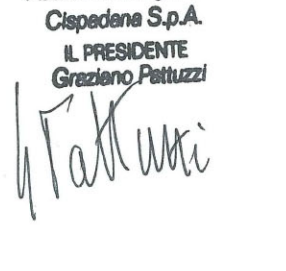

IDENTIFICAZIONE ELABORATO

SIA.102.QIMP.01.08

DATA

GENNAIO 2017

SCALA

1:5.000

IL PRESENTE DOCUMENTO NON POTRÀ ESSERE RIPRODOTTO O ALTAMENTE PUBBLICATO, IN TUTTO O IN PARTE, SENZA IL CONSENSO SCRITTO DEL CONCESSIONARIO. QUALI VIZI NON AUTORIZZANO SANE PRESSIONI A MORIRE O L'ESSE.