PLANIMETRIA DI PROGETTO

SCALA 1:10.000

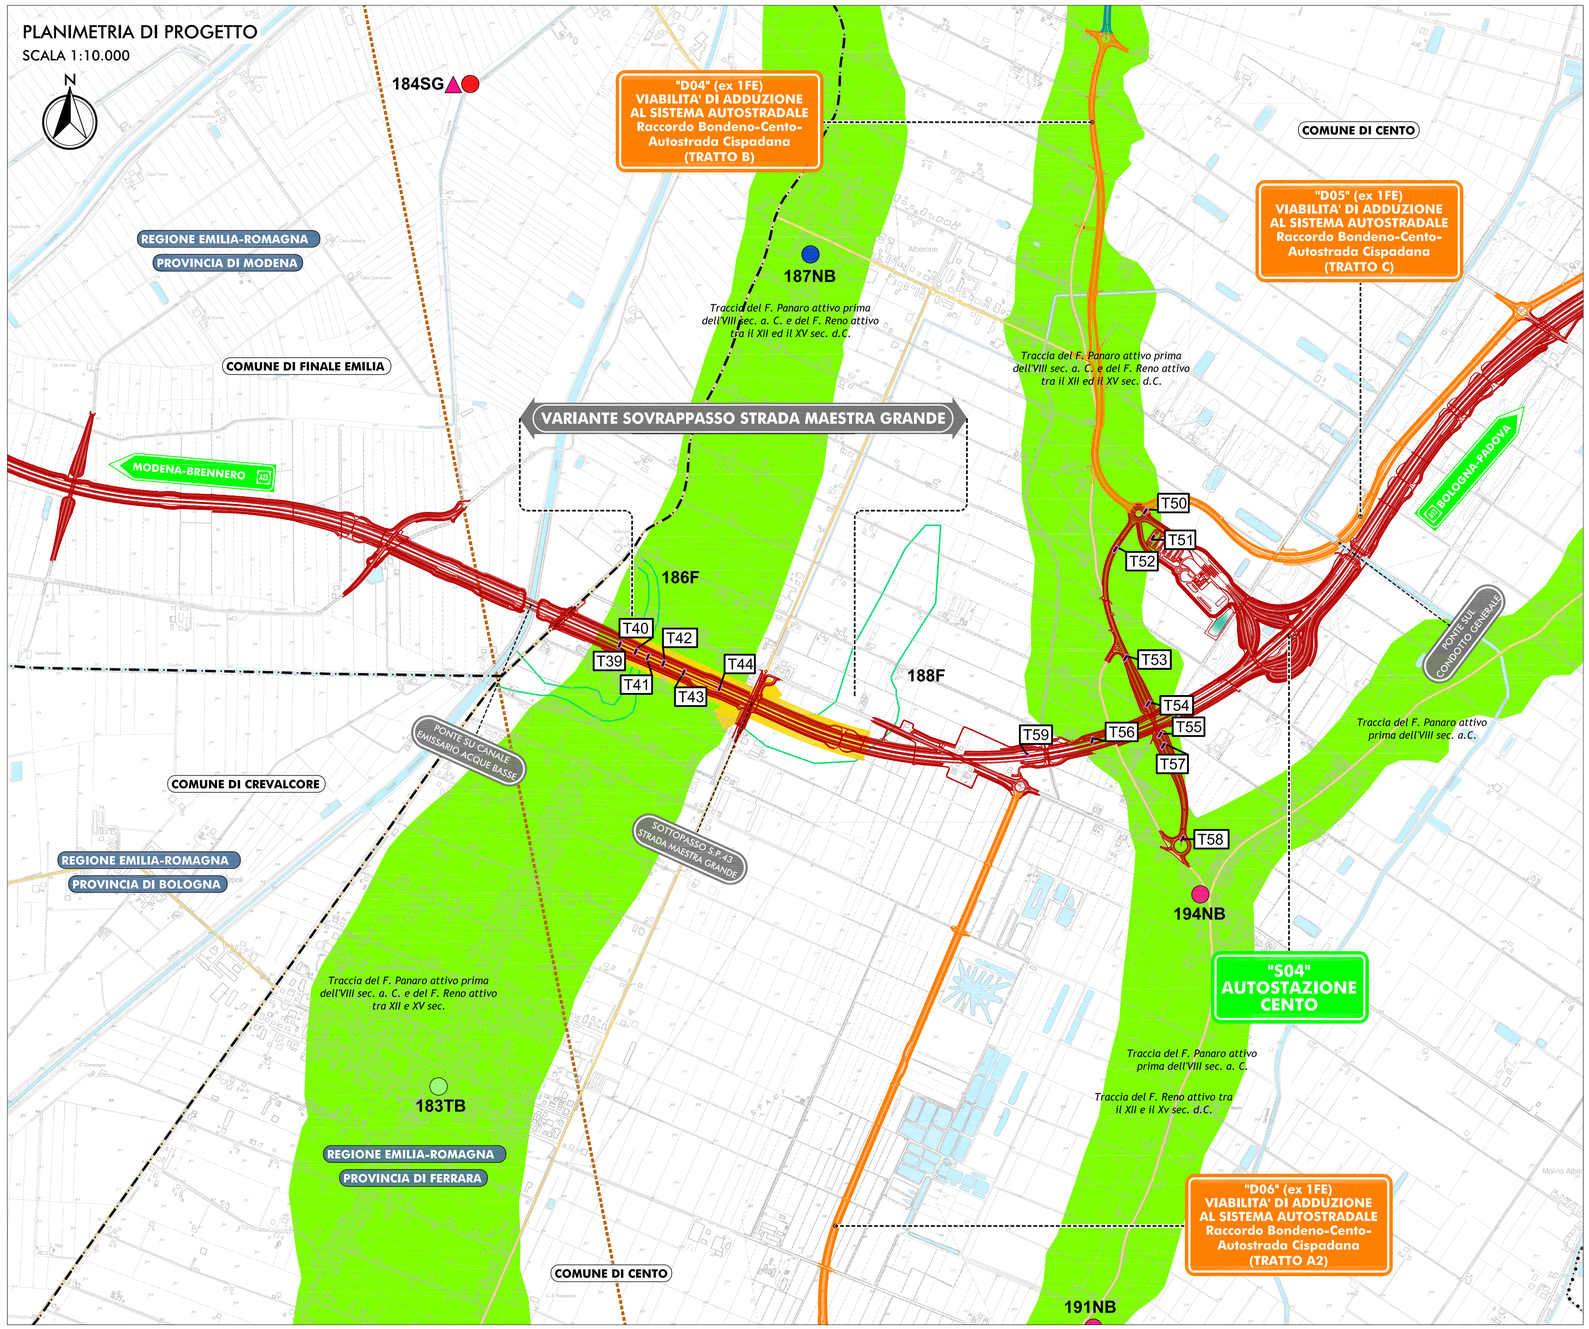

SCALA DI STAMPA 1:10

QUADRO D'UNIONE

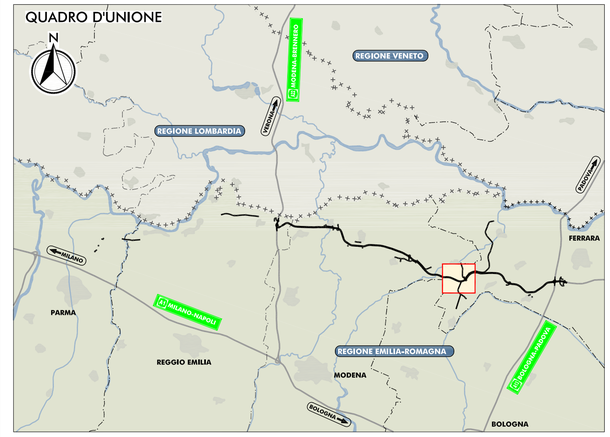

LEGENDA

TERRITORIO

- CONFINI REGIONALI
- CONFINI PROVINCIALI
- CONFINI COMUNALI
- CORSI D'ACQUA E PRESENZE IDROGRAFICHE PRINCIPALI

INFRASTRUTTURE ESISTENTI

- AUTOSTRADE
- FERROVIE
- STRADE STATALI
- STRADE PROVINCIALI

INFRASTRUTTURE DI PROGETTO

- TRACCIATO AUTOSTRADALE DI PROGETTO
- INTERVENTI LOCALI DI COLLEGAMENTO VIARIO AL SISTEMA AUTOSTRADALE
- VIABILITÀ DI ADDUZIONE AL SISTEMA AUTOSTRADALE

DATAZIONE DEL SITO SEGNALATO

- EPOCA ROMANA E TARDOROMANA
- ETA' ALTOMEDIEVALE
- INDETERMINATO
- ETA' MEDIEVALE
- ETA' POST-MEDIEVALE

TIPOLOGIA DEL SITO ARCHEOLOGICO SEGNALATO

- NECROPOLI / TOMBA ISOLATA
- INSEDIAMENTO
- AREA CON SPARGIMENTO DI MATERIALE ARCHEOLOGICO / REPERTO SPORADICO
- STRUTTURE PRODUTTIVE
- LOCALIZZAZIONE SITO NON ARCHEOLOGICO (FOTO AEREA, TOPONOMASTICA, NOTIZIA STORICA)
- PALEOALVEI DI UBICAZIONE CERTA (FONTE: PSC)
- IPOTESI RICOSTRUTTIVA DEI TRACCIATI VIARI DI ETA' ROMANA
- INDAGINI GEOFISICHE CHE HANNO FORNITO DATI ARCHEOLOGICI / GEOMORFOLOGICI
- TRINCEE ESEGUITE NEL 2013 (INDAGINI DIRETTE ESEGUITE DA ARC SpA - LOTTO 2)

FONTI

B NOTIZIA BIBLIOGRAFICA
F FOTO AEREA
G INDAGINI GEOFISICHE
N NOTIZIA STORICA
S SURVEY
T TOPONOMASTICA

IMPATTO SUL PATRIMONIO ARCHEOLOGICO

- CERTEZZA DEL RITROVAMENTO
- ALTO
- MEDIO
- BASSO
- ASSENTE

IL CONCEDENTE

Regione Emilia-Romagna

IL CONCESSIONARIO

ARC AUTOSTRADA REGIONALE CISPADANA

AUTOSTRADA REGIONALE CISPADANA

DAL CASELLO DI REGGIOLO-ROLO SULLA A22 AL CASELLO DI FERRARA SUD SULLA A13

CODICE C.U.P. E81B08000060009

PROCEDURA DI V.I.A. IN CORSO (ID_VIP: 2069): INTEGRAZIONE RICHIESTA DALLA DPCM DEL 24/11/2016 RELATIVA ALLA MODIFICA DEL TRACCIATO AUTOSTRADALE IN CORRISPONDENZA DELL'ANSA DEL FIUME PANARO E DELLO SCAVALCO DI STRADA MAESTRA GRANDE

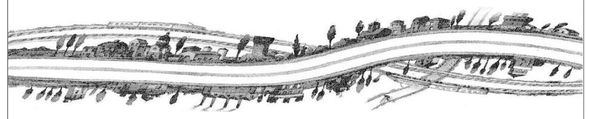

STUDIO DI IMPATTO AMBIENTALE

INTEGRAZIONE RICHIESTA DALLA DPCM DEL 24/11/2016

QUADRO DI RIFERIMENTO AMBIENTALE
IMPATTI DEL PROGETTO E INTERVENTI DI MITIGAZIONE E COMPENSAZIONE AGRO-AMBIENTALE
VARIANTE STRADA MAESTRA GRANDE
CARTA DEI SITI E DEL RISCHIO ARCHEOLOGICO RELATIVO

IL PROGETTISTA
Arch. Sergio Beccarelli
Ord. Arch. Prov. PR n. 372

RESPONSABILE INTEGRAZIONE PRESTAZIONI SPECIALISTICHE
Dott. Ing. PIETRO MAZZOLI
IMPRESA PIZZAROTTI
ISCRITTO ORDINE INGEGNERI PARMA n.1821

IL CONCESSIONARIO
Autostrada Regionale Cispadana S.p.A.
IL PRESIDENTE
Graziano Pattuzzi

ARCHEOLOGIA
Dott.ssa Chiara Corsini
Specialista in Archeologia
(D. Lgs. 163/2006 art. 90)

A.R.C.HEO. SOCIETA' COOPERATIVA
Corso Diaz, 64/1 Cotignola (RA)
C.F. e N. Iscr. 05548021210
CCIAA - REA: FC-320605

IDENTIFICAZIONE ELABORATO
SIA.I02.QIMP.02.05

DATA: GENNAIO 2017
SCALA: 1:10.000

IL PRESENTE DOCUMENTO NON POTRA' ESSERE COPIATO, RIPRODOTTO O ALTRIMENTI PUBBLICATO, IN TUTTO O IN PARTE, SENZA IL CONSENSO SCRITTO DEL CONCESSIONE. OGNI UTILIZZO NON AUTORIZZATO SARA' PERSEGUITO A NORMA DI LEGGE.
THIS DOCUMENT MAY NOT BE COPIED, REPRODUCED OR PUBLISHED, EITHER IN PART OR IN ITS ENTIRETY, WITHOUT THE WRITTEN PERMISSION OF ARCCOS CONSORTIUM. UNAUTHORIZED USE WILL BE PROSECUTE BY LAW.