Planimetria dei punti di monitoraggio

TAV.4/6 - scala 1:5.000

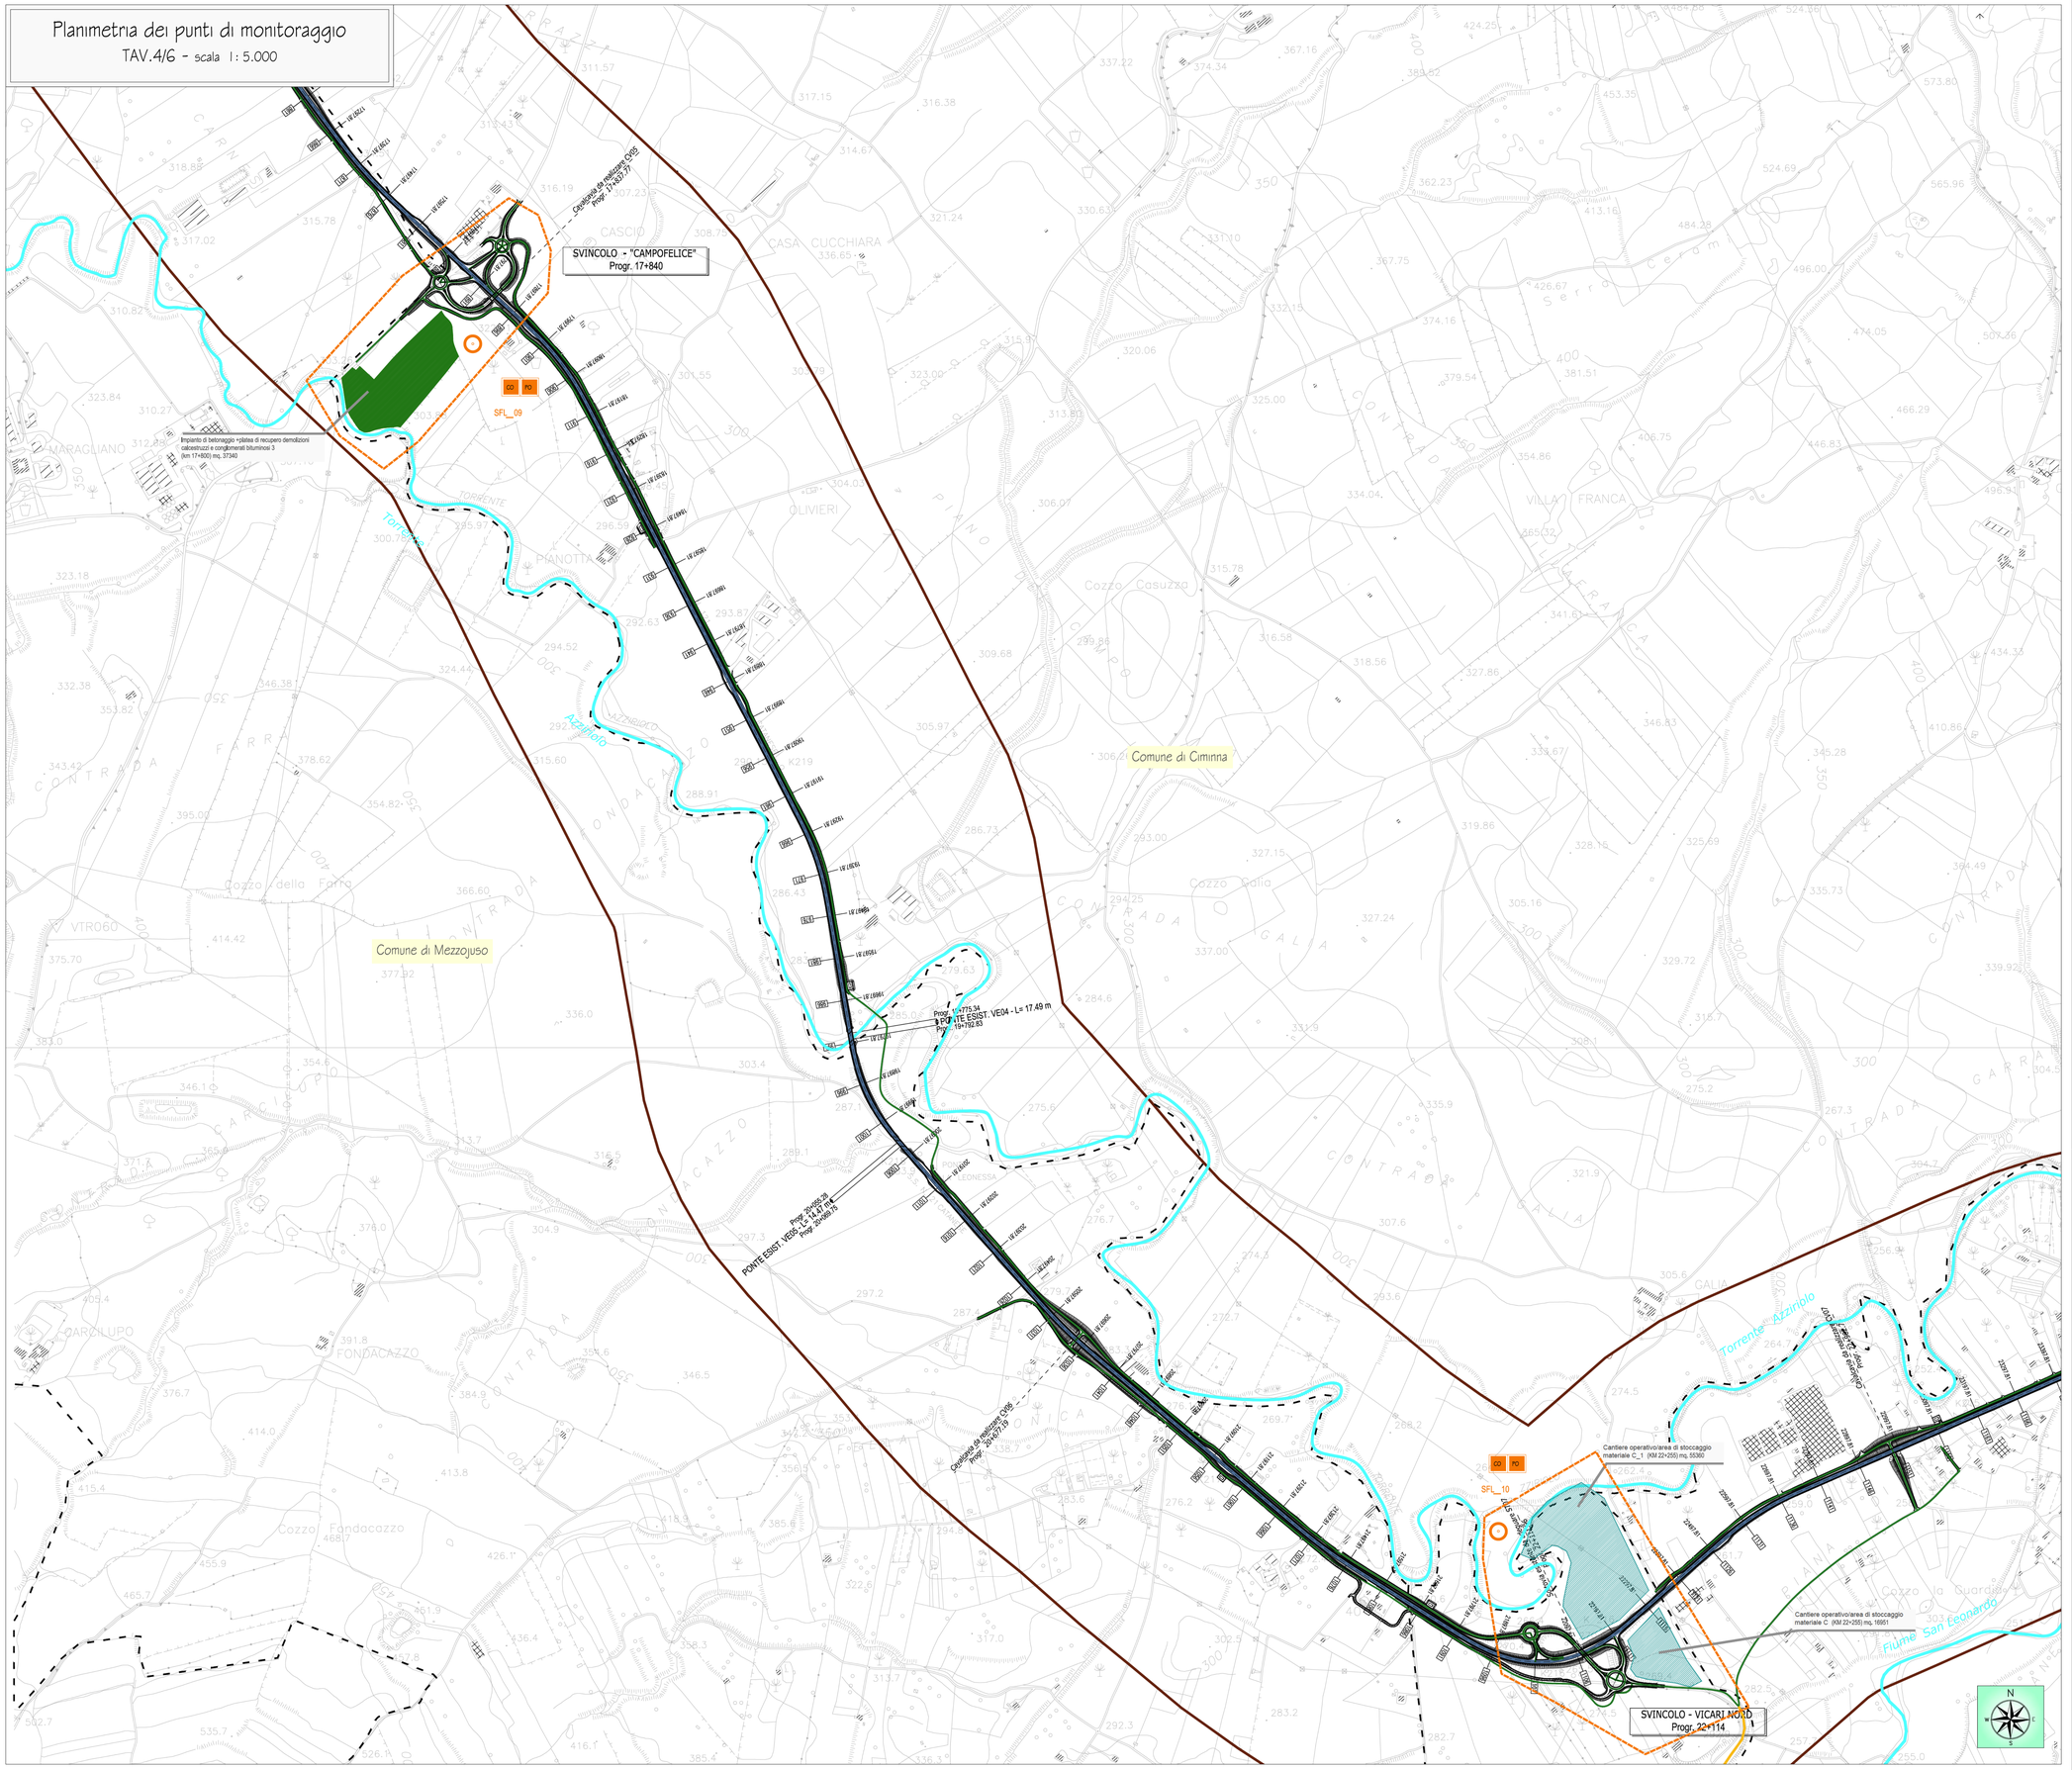

LEGENDA

Piano di Monitoraggio Ambientale

- Localizzazione punto di monitoraggio componente
- Fascia di buffering 1.000m
- SFL_N codice punto di monitoraggio
- Area di pertinenza punto di monitoraggio
- CO PO tipo di monitoraggio

Quadro d'unione

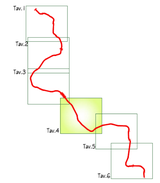

Viabilità e Aree di cantiere

Viabilità
- SS 121
- viabilità esistente e complanari
- viabilità di collegamento alle cave, depositi e discariche
- pista di cantiere
- infrastruttura di progetto
- confini comunali

Aree di cantiere
- cantiere base
- cantiere operativo/area di stoccaggio materiali
- cantiere di servizio
- platea di recupero
- impianto di betonaggio/platea di recupero
- area di lavoro per opere di mitigazione
- cave

ANAS S.p.A.
DIREZIONE REGIONALE PER LA SICILIA

PA17/08

Affidamento a Contraente Generale dei "Lavori di ammodernamento del tratto Palermo - Lercara Friddi, lotto funzionale dal km 14,4 (km. 0,0 del Lotto 2) compreso il tratto di raccordo della rotatoria Bolognetta, al km 48,0 (km. 33,6 del Lotto 2 - Svincolo Manganaro incluso) compresi raccordi con le attuali SS n.189 e SS n.121

Bolognetta S.c.p.a.

Contraente Generale: ing. Pierfrancesco Paglini — BOLOGNETTA S.c.p.a.

Il Responsabile Ambientale: ing. Claudio Lisenbury

- PERIZIA DI VARIANTE N.1 -

Titolo elaborato:

MONITORAGGIO AMBIENTALE INTEGRATIVO
P.M.A. STATO FISICO DEI LUOGHI
Planimetria di individuazione punti di monitoraggio - tav.4 di 6

Codice Unico Progetto (CUP): F41B03000230001

Codice elaborato: PA17/08 | OPERA: PE | ARGOMENTO: PM | DOC. E PROG.: A0446 | FASE: 5 | REVISIONE: 2

CARTELLA:	FILE NAME:	NOTE:	PROT.		SCALA:
	PE_PM_A046_52_4137	1=1	4137		1:5000
5					
4					
3					
2	Revisione a seguito ulteriori osservazioni Anas		Settembre 2016	C. Ferone	S. Fortino / D. Tironi
1	Emissione a seguito ANAS N° PROT. CPA-0055944-P del 15.09.2015		Novembre 2015	C. Ferone	S. Fortino / D. Tironi
0	Emissione a seguito Determina Direttoriale DVA-2015-0002626 del 30.01.2015		Aprile 2015	C. Ferone	S. Fortino / D. Tironi
REV.	DESCRIZIONE		DATA	REDATTO	VERIFICATO / APPROVATO

A.T.I. Progettisti — Capogruppo: POLITECNICA INGEGNERIA E ARCHITETTURA
Viale Amendola, 5 - 50121 Firenze
tel 055/2001660 fax 055/2344856
e-mail polit@politecnica.it

Mandante: ACS ingegneri
Via Cellini,29/c - 59100 Prato
tel 0574.527864 fax 0574.568066
E-mail acs@acsingegneri.it

Il Progettista Responsabile	Il Geologo	Il Coordinatore per la Sicurezza in fase di esecuzione:	Il Direttore dei Lavori:
Ing. Cesare Ferone	dott. Domenico Paone	Ing. Francesco Cocciante	Ing. Sandro Favero
		Il Coordinatore per la Sicurezza in fase di Esecuzione Ing. Francesco Cocciante	Il Direttore dei Lavori Ing. Sandro Favero

ANAS S.p.A.

DATA: | PROTOCOLLO: | VISTO: IL RESPONSABILE DEL PROCEDIMENTO

CODICE PROGETTO: LO410C E 1101 — Dott. Ing. Ettore de Cesbron de la Grennelais