

### LEGENDA

**Piano di Monitoraggio Ambientale**

- Localizzazione punti di monitoraggio proposte
- SFL\_N color punto di monitoraggio
- Area di pertinenza punto di monitoraggio
- Area di buffering 100m
- Linea di monitoraggio
- Linea di cantiere

---

**Quadro d'unione**


**Viabilità e Aree di cantiere**

Viabilità

- SS 121
- viabilità esistente e compliant
- viabilità da collegamento alle cave, depositi e discariche
- viabilità di cantiere
- infrastruttura di progetto

Aree di cantiere

- confini comunali
- cantieri base
- cantieri operativa/area di stoccaggio materiali
- cantieri di servizio
- piattaforma di recupero
- impianto di betonaggio/platea di recupero
- area di lavoro per opere di mitigazione
- cave

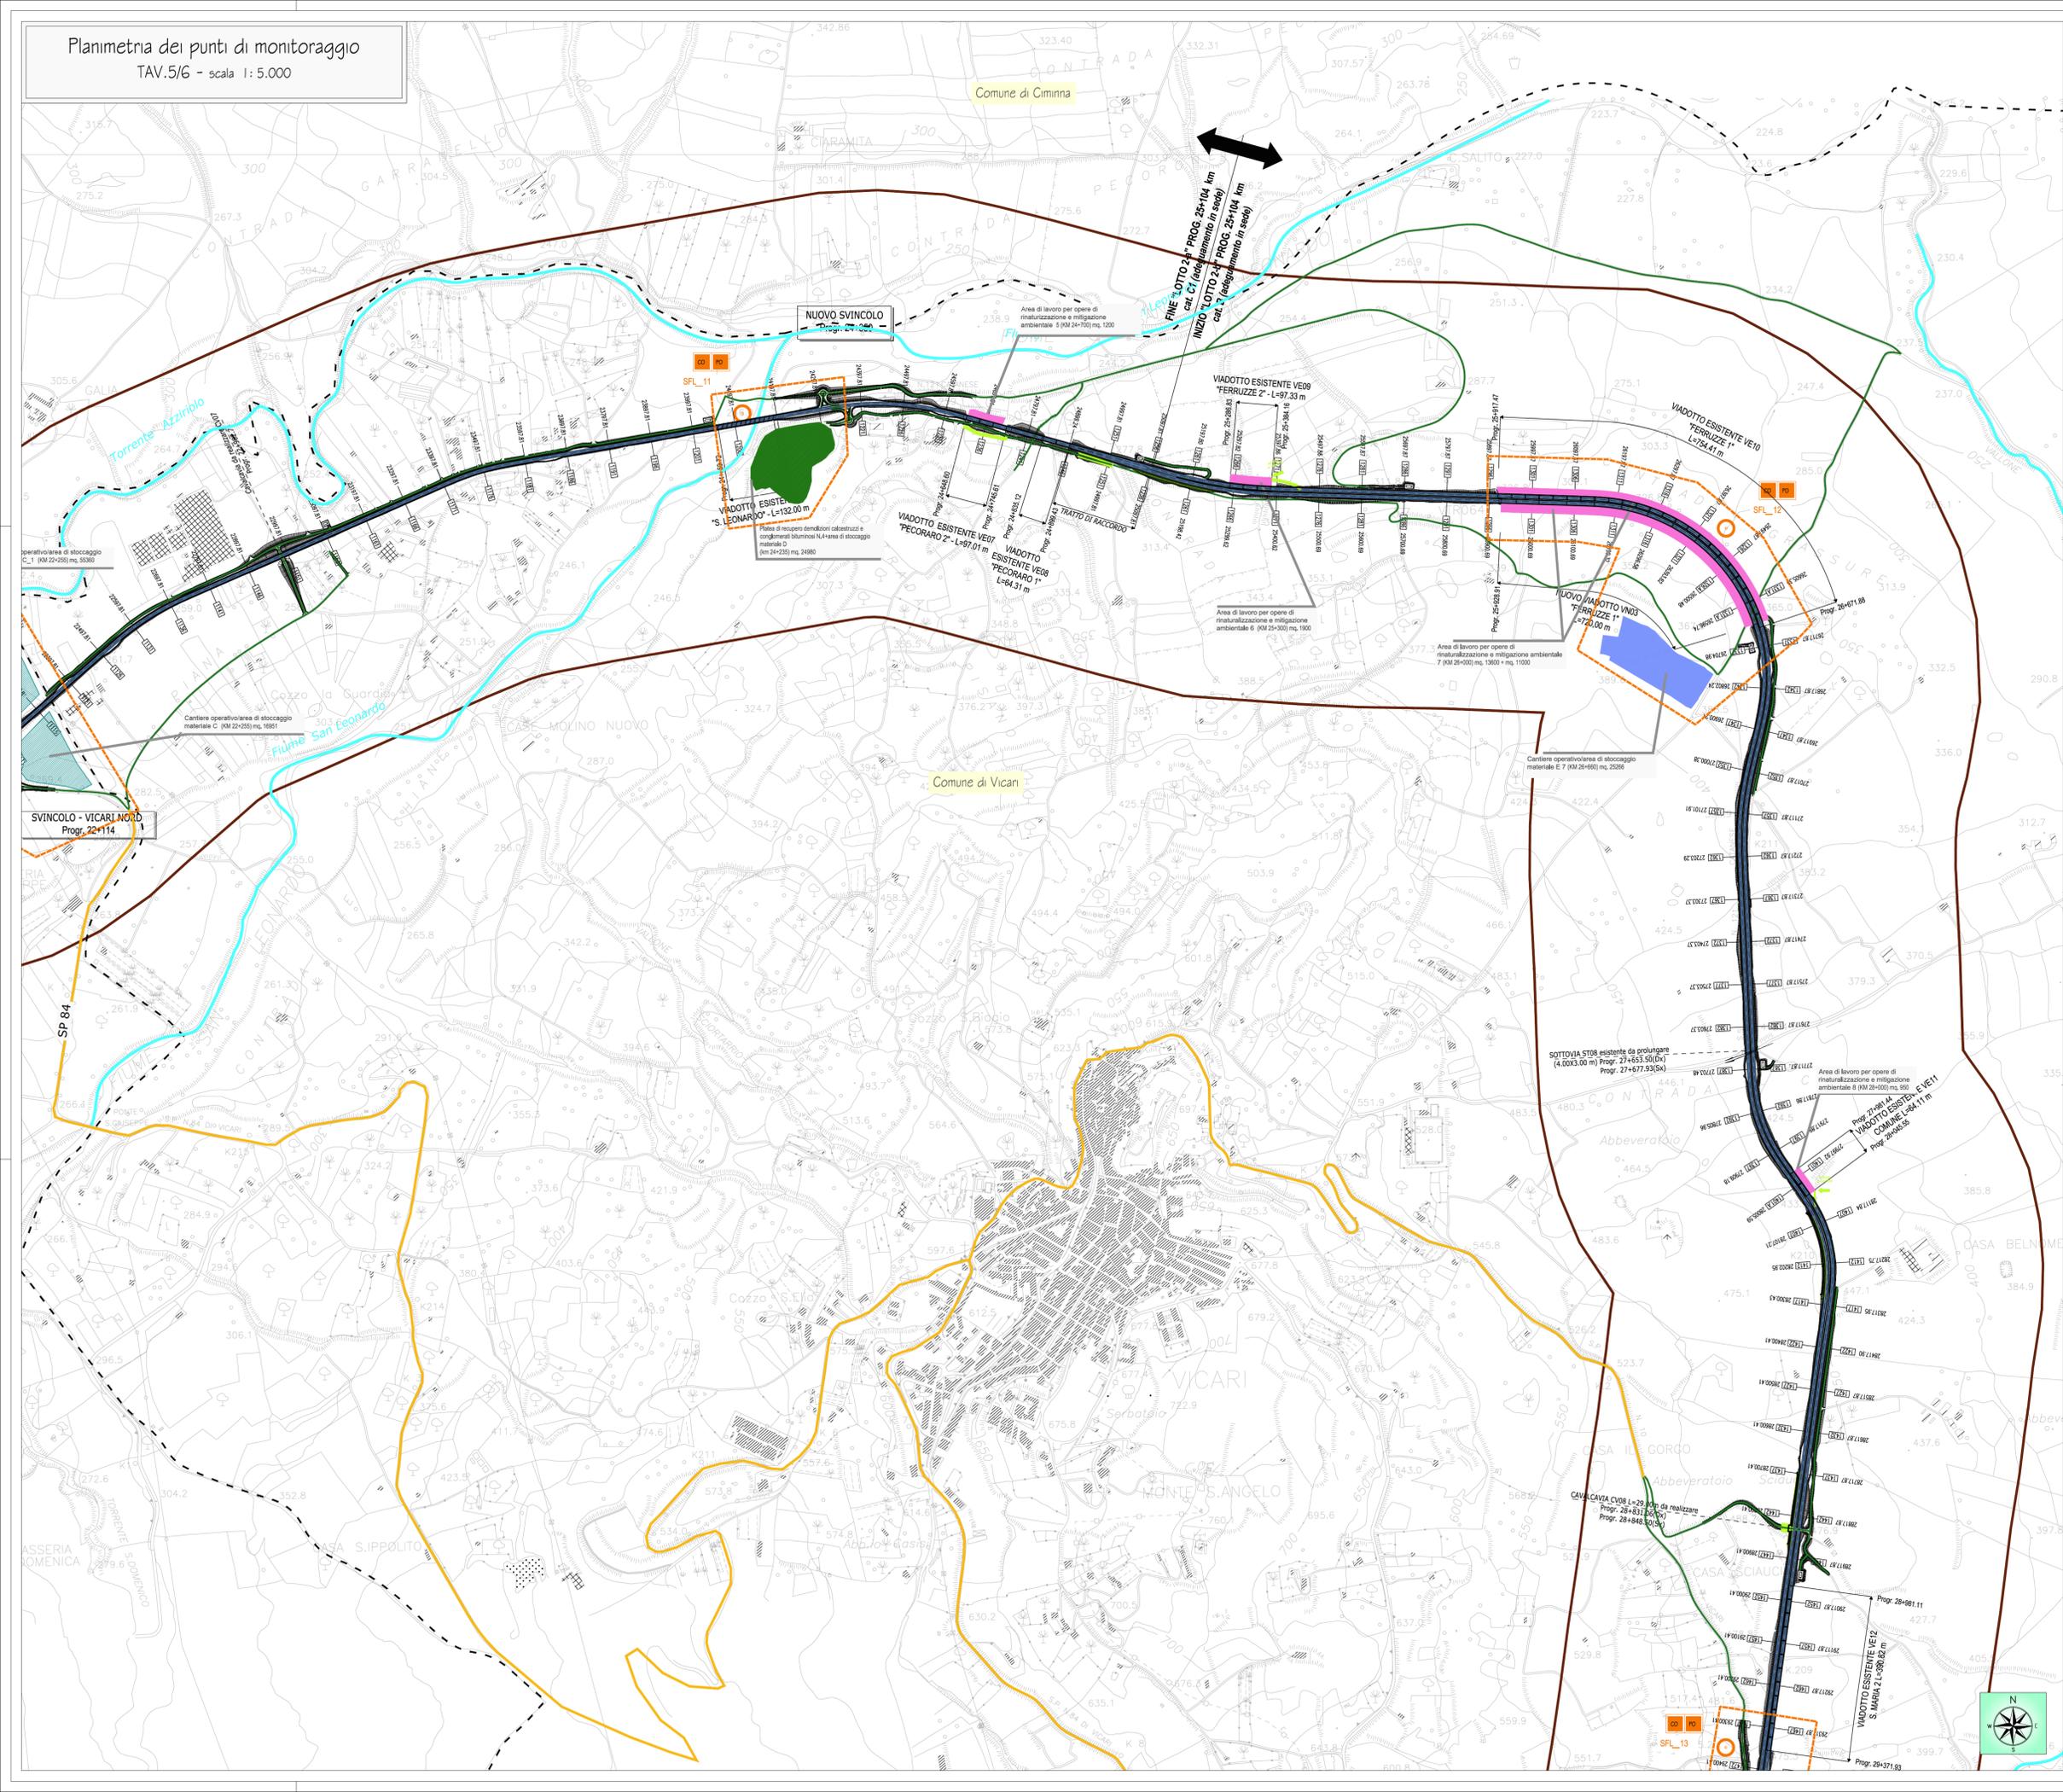

**ANAS S.p.A.**  
DIREZIONE REGIONALE PER LA SICILIA

PA17/08  
Affidamento a Contratto Generale dei Lavori di ammodernamento del tratto Palermo - Lercara Friddi, lotto funzionale da km 14,4 (km. 0,0 del Lotta 2) compreso il tratto di raccordo della rotatoria Bolognetta, al km 48,0 (km. 33,8 del Lotta 2 - Svincolo Mangano incluso) compresi i raccordi con la attuale SS n.189 e SS n.151

**Bolognetta S.c.p.a.**

**- PERIZIA DI VARIANTE N.1 -**

**MONITORAGGIO AMBIENTALE INTEGRATIVO  
P.M.A. STATO FISICO DEI LUOGHI  
Planimetria di individuazione punti di monitoraggio - tav. 5 di 6**

Codice Unico Progetto (CUP): F41B03000230001

| OPERA   | ARGOMENTO | DOC. E PROG. | FASE | REVISIONE |
|---------|-----------|--------------|------|-----------|
| PA17/08 | PE        | PM           | A047 | 5 2       |

| CARTELLA: | FILENAME:          | NOTE: | PROG.   | SCALA: |
|-----------|--------------------|-------|---------|--------|
| 5         | PE_PM_A047_52_4137 | t=1   | 4 1 3 7 | 1:5000 |

| REV. | DESCRIZIONE  | DATA           | REDATTO    | VERIFICATO | APPROVATO |
|------|--|----------------|------------|------------|-----------|
| 1    | Revisione a seguito ulteriori osservazioni Anas                            | Settembre 2015 | C. Ferrone | S. Ferrone | D. Tirone |
| 2    | Emissione a seguito ANAS N° PROT. CPA.0005944-P del 15.09.2015             | Novembre 2015  | C. Ferrone | S. Ferrone | D. Tirone |
| 3    | Emissione a seguito Determina Direzionale DVA.2015-002/2015 del 30.01.2015 | Aprile 2015    | C. Ferrone | S. Ferrone | D. Tirone |
| 0    |  |                |            |            |           |

**POLITECNICA**  
INGEGNERIA E ARCHITETTURA  
Via Annunziata, 6 - 00171 Firenze  
tel. 055/239161 fax 055/244959  
e-mail politec@politecnica.it

**ACS ingegneri**  
Via Cassanese, 30/30/31  
tel. 0574 523164 fax 0574 568066  
E-mail acs@ingegneri.it

|   |   |  |   |
|---|---|--|---|
| Il Progettista Responsabile<br>Ing. Cesare Favone | dott. Geologo Pagine<br>Ing. Francesco Cocciano | Il Coordinatore per la Sicurezza<br>in fase di esecuzione<br>Ing. Francesco Cocciano | Il Direttore dei Lavori<br>Ing. Sandro Favone |
|---|---|--|---|

ANAS S.p.A.  
DATA: \_\_\_\_\_ PROTOCOLLO: \_\_\_\_\_ VISTO: IL RESPONSABILE DEL PROCEDIMENTO \_\_\_\_\_

CODICE PROGETTO: L04110C E 11011      Dat. Ing. Ettore de Cebron di la Grimaldi