SEZIONE B-B
(1:50)

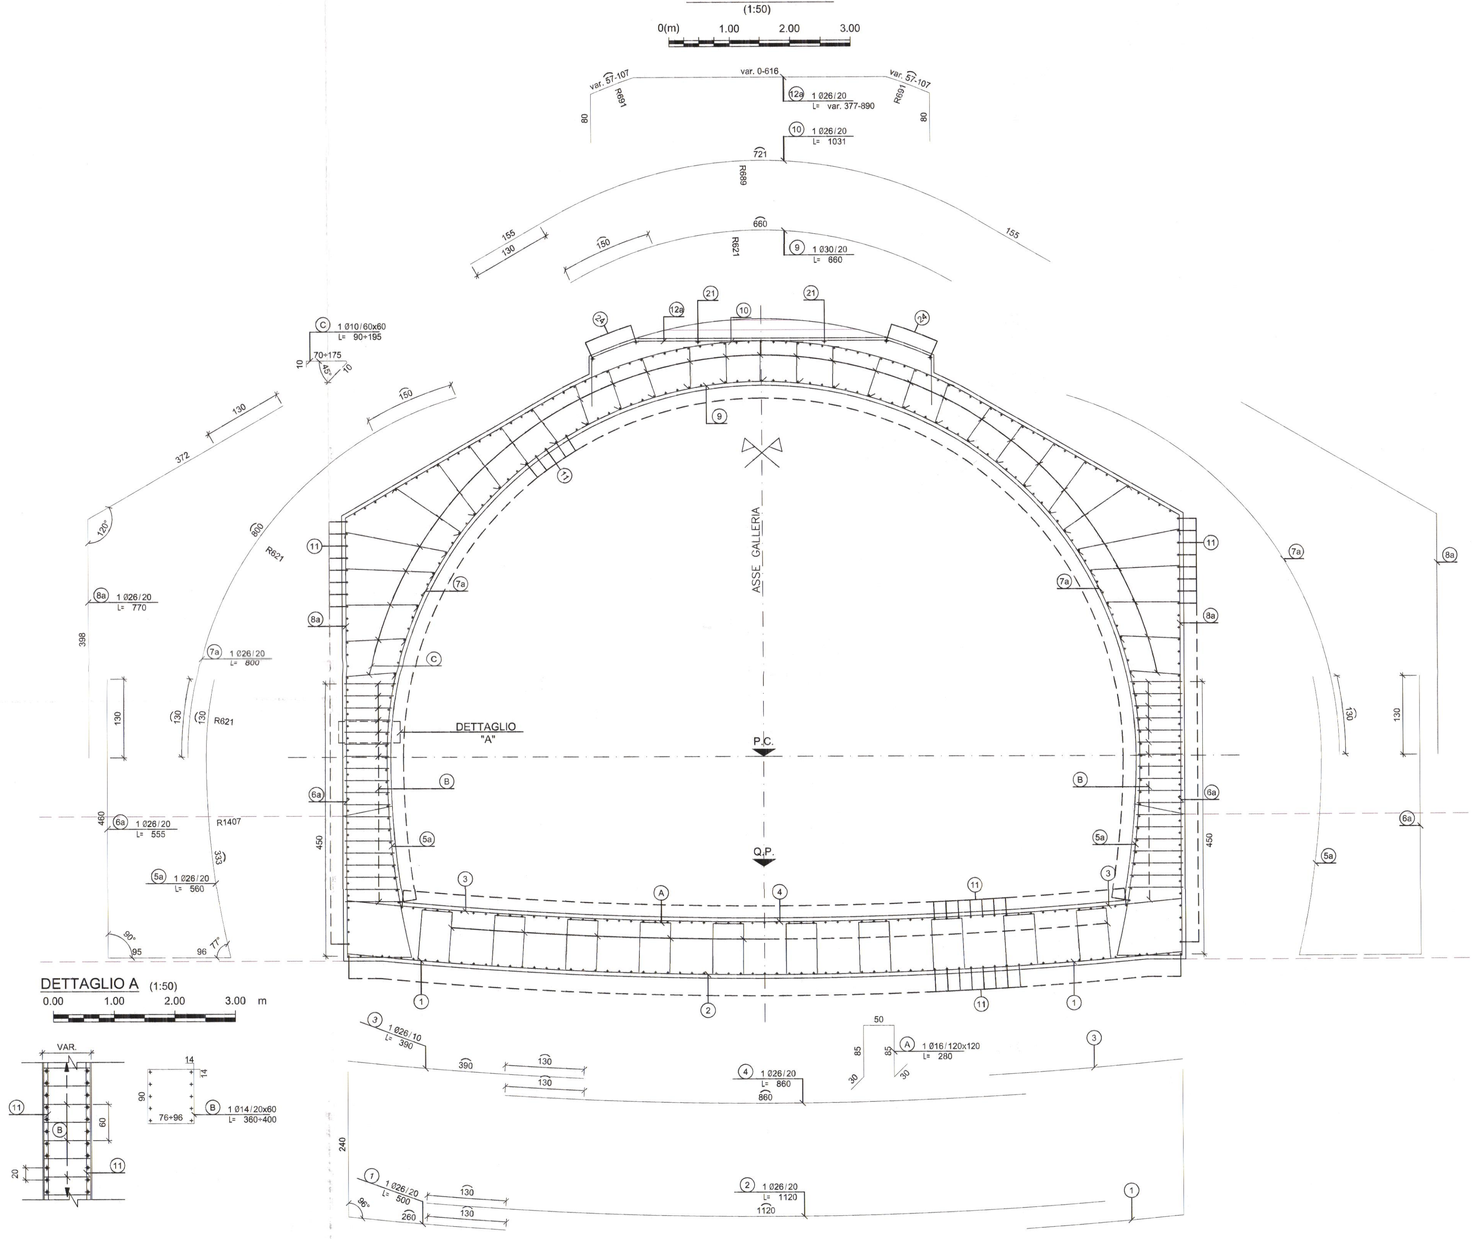

SEZIONE C-C
(1:50)

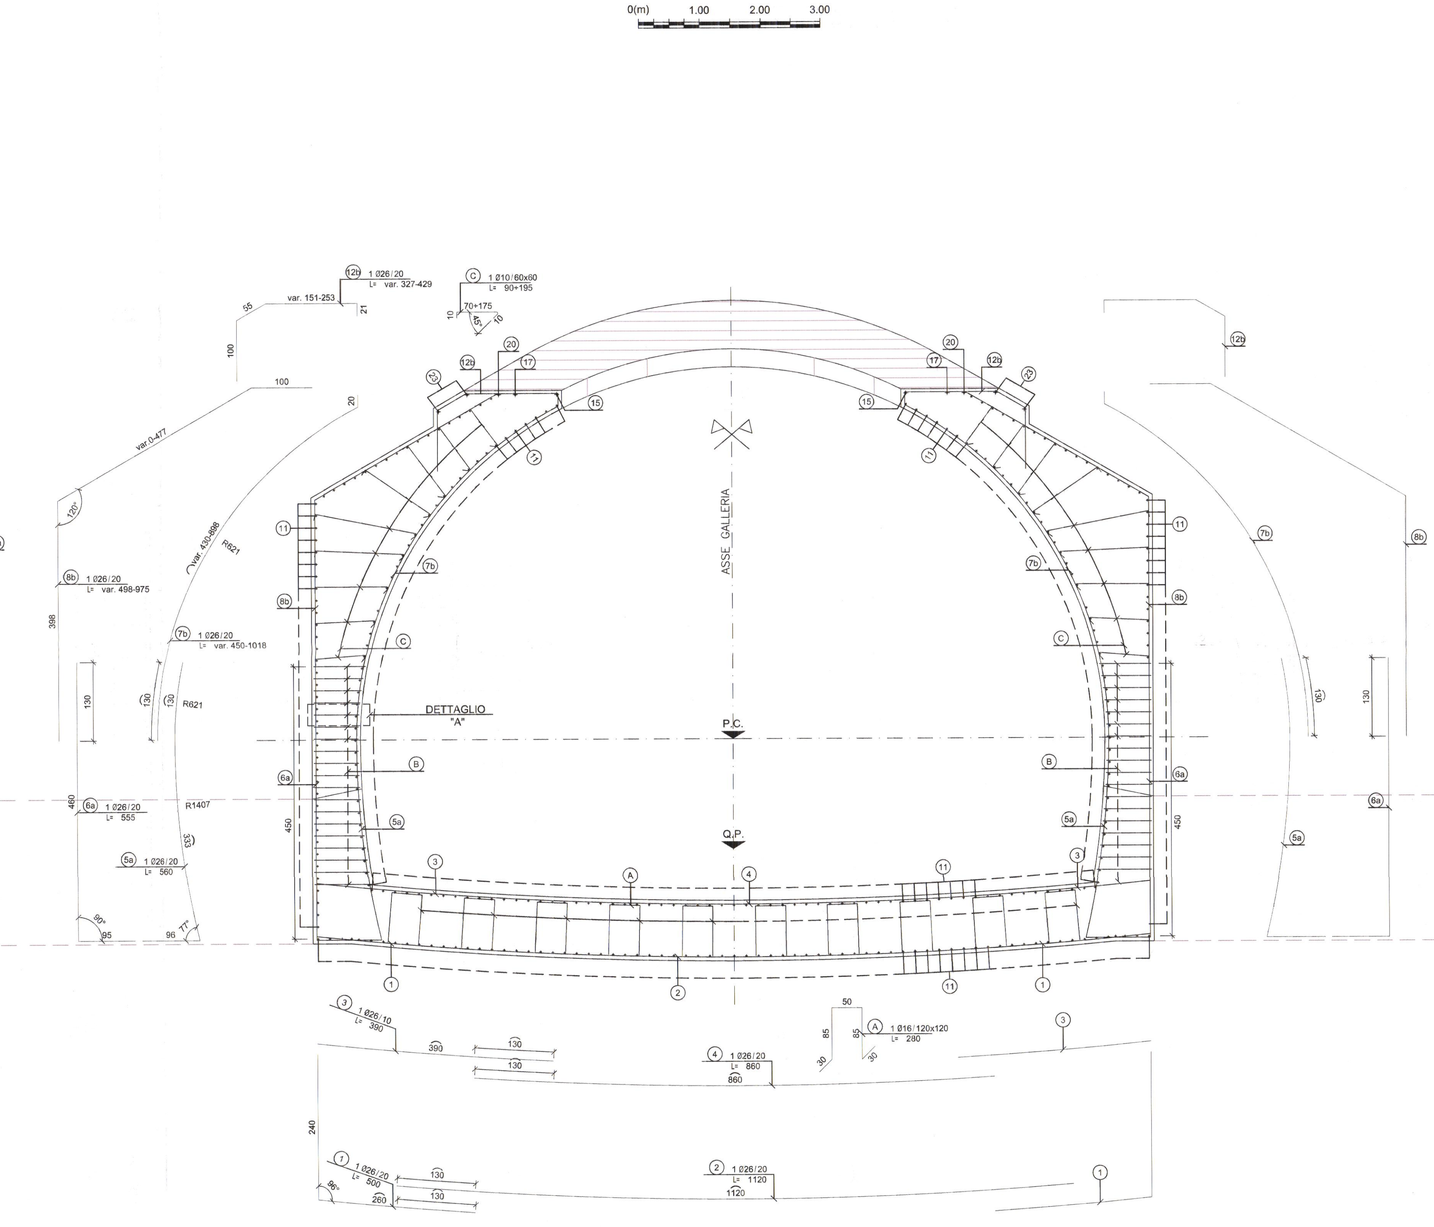

DETTAGLIO A (1:50)

SEZIONE D-D
(1:50)

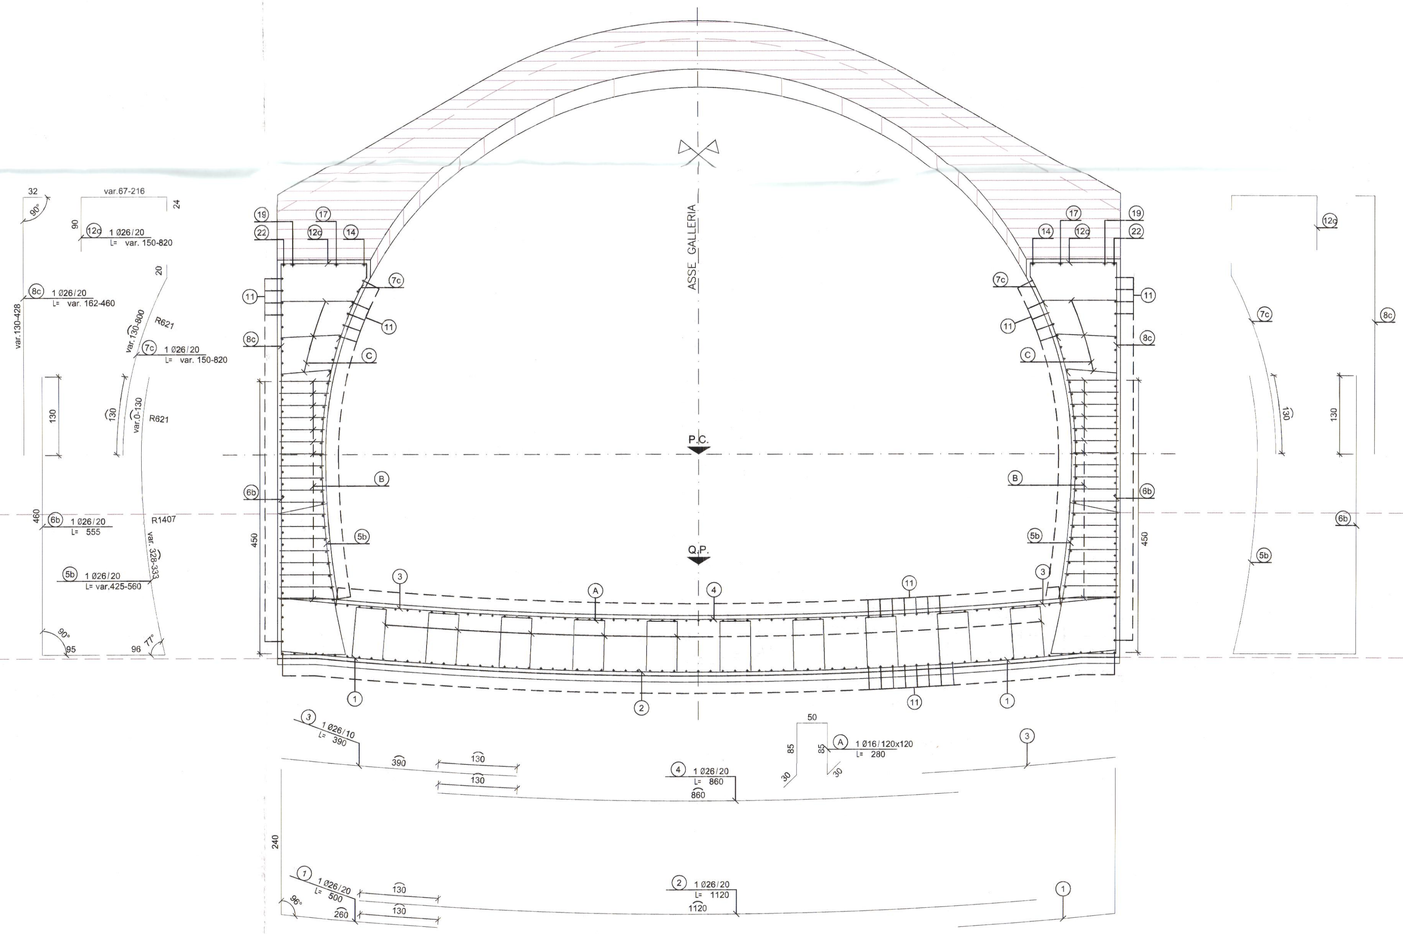

SEZIONE E-E
(1:50)

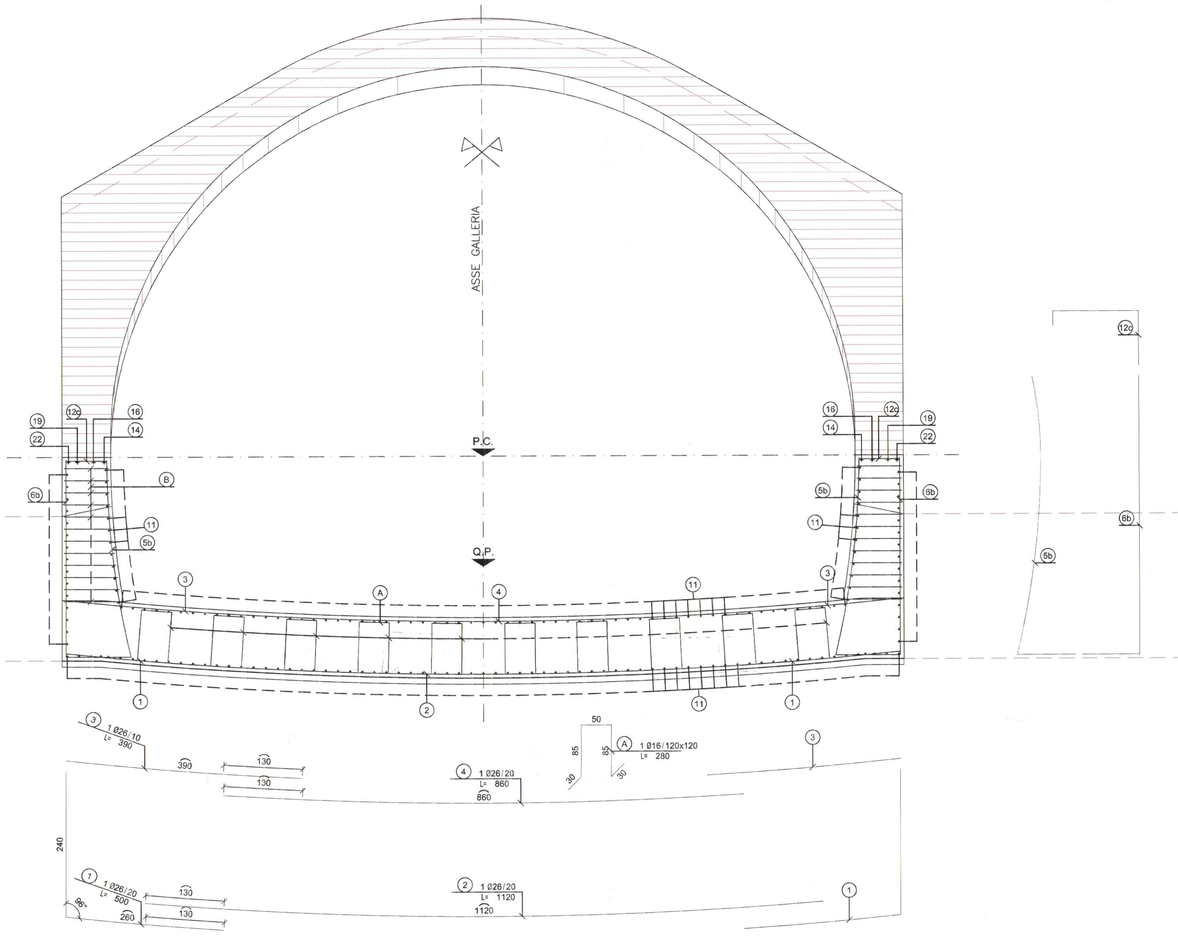

CARATTERISTICHE MATERIALI

MAGRONE :
- Classe di resistenza a compressione $Cf_{ck,cil}/R_{ck,cub}$ — C10/15
- Classe esposizione — X0

CALCESTRUZZO :
- Classe di resistenza a compressione $Cf_{ck,cil}/R_{ck,cub}$ — C28/35
- Classe di esposizione — XF4
- Classe di consistenza — S4
- Diametro massimo inerti — 16 mm

Conforme norma UNI EN 206-1 E ISTRUZIONI UNI 11104.

ACCIAIO PER BARRE D'ARMATURA ORDINARIA
- Acciaio controllato in stabilimento — B 450C (ex Fe B 44K c)
- Tensione caratteristica a snervamento — fpyk ≥ 430 MPa
- Tensione caratteristica a rottura — fptk ≥ 540 MPa

COPRIFERRO

Cmin ≥ 4cm

IMPERMEABILIZZAZIONE:

Composta da strato di geotessile nontessuto, sovrapposizione tra i teli 20 cm, fissati con listoni in PVC fissati con chiodi a sparo. Guaina in PVC di spessore 2 mm, sovrapposizione tra i teli 10 cm, fissaggio ai listoni in PVC mediante termosaldatura. Saldatura tra i teli mediante termofusione.

NOTE

Sovrapposizione minima ferri correnti: 50Ø.

Il presente elaborato non ha per oggetto il sistema e la sequenza di montaggio delle armature.

LEGENDA

P.C.	piano dei centri
Q.P.	quota di progetto
P.S.	piano di scavo

DETTAGLIO COPRIFERRO

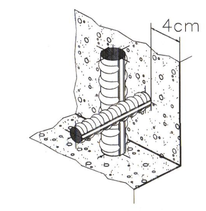

Anas SpA

Ufficio per l'Autostrada SA-RC

AUTOSTRADA A3 SALERNO – REGGIO CALABRIA
LAVORI PER LA REALIZZAZIONE DI UN SISTEMA DI ACCESSO ALLA GALLERIA SERRA ROTONDA IN DIR. SUD DA PARTE DEI VV.FF. MEDIANTE LA MESSA IN SICUREZZA DELLA FINESTRA D'ACCESSO REALIZZATA NELL'AMBITO DEI LAVORI DI AMMODERNAMENTO ED ADEGUAMENTO AL TIPO 1/A DELLE NORME CNR/80 DAL KM 139+000 AL KM 148+000

PROGETTO DEFINITIVO

GRUPPO DI PROGETTAZIONE
Geom. Enzo Risoli
Geom. Pasquale Ferrazzano

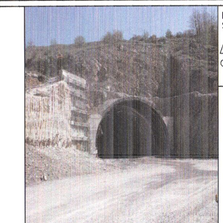

IL RESPONSABILE DELLE VERIFICHE STRUTTURALI
Dott. Ing. Pietro Coppola
Ordine Ing. Prov. Modena n° A-2453

IL GEOLOGO
Dott. Geol. Geremia De Luca

IL COORDINATORE DELLA SICUREZZA IN FASE DI PROGETTAZIONE
Geom. Enzo Risoli

DATA

IL PROGETTISTA RESPONSABILE DELLE INTEGRAZIONI PRESTAZIONI SPECIALISTICHE
Dott. Ing. Michele Citarella

IL RESPONSABILE DEL PROCEDIMENTO
Dott. Ing. Francesco Rocco

PROTOCOLLO

D.1 – GALLERIA NATURALE "FINESTRA" (GN01)
GALLERIA ARTIFICIALE
PORTALE D'IMBOCCO – ARMATURA (2/2)

CODICE PROGETTO	NOME FILE	REVISIONE	SCALA:
PROGETTO: ASR311 — LIV. PROG.: E — N. PROG.: 1601	P01GA01STRAR02_A.dwg CODICE ELAB.: P01GA01STRAR02	A	1:50

REV.	DESCRIZIONE	DATA	REDATTO	VERIFICATO	APPROVATO
D					
C					
B					
A	EMISSIONE	30/06/16	COPPOLA	COPPOLA	COPPOLA

WBS DI RIFERIMENTO :