


Individuazione dell'intervento nella SIN Terni - Papigno

scala 1:10000



SIN TERNI - PAPIGNO

IL SITO DI INTERESSE NAZIONALE TERNI - PAPIGNO con DM 468/2001 è stato individuato il sito di interesse nazionale Terni - Papigno con successivo DMA del 08/07/02 è avvenuta la perimetrazione del sito. Detto decreto individua le aree potenzialmente contaminate da sottoporre ad interventi di caratterizzazione, messa in sicurezza d'emergenza, bonifica, ripristino ambientale e attività di monitoraggio. Il SIN ricopre un'area di circa 656 ettari.

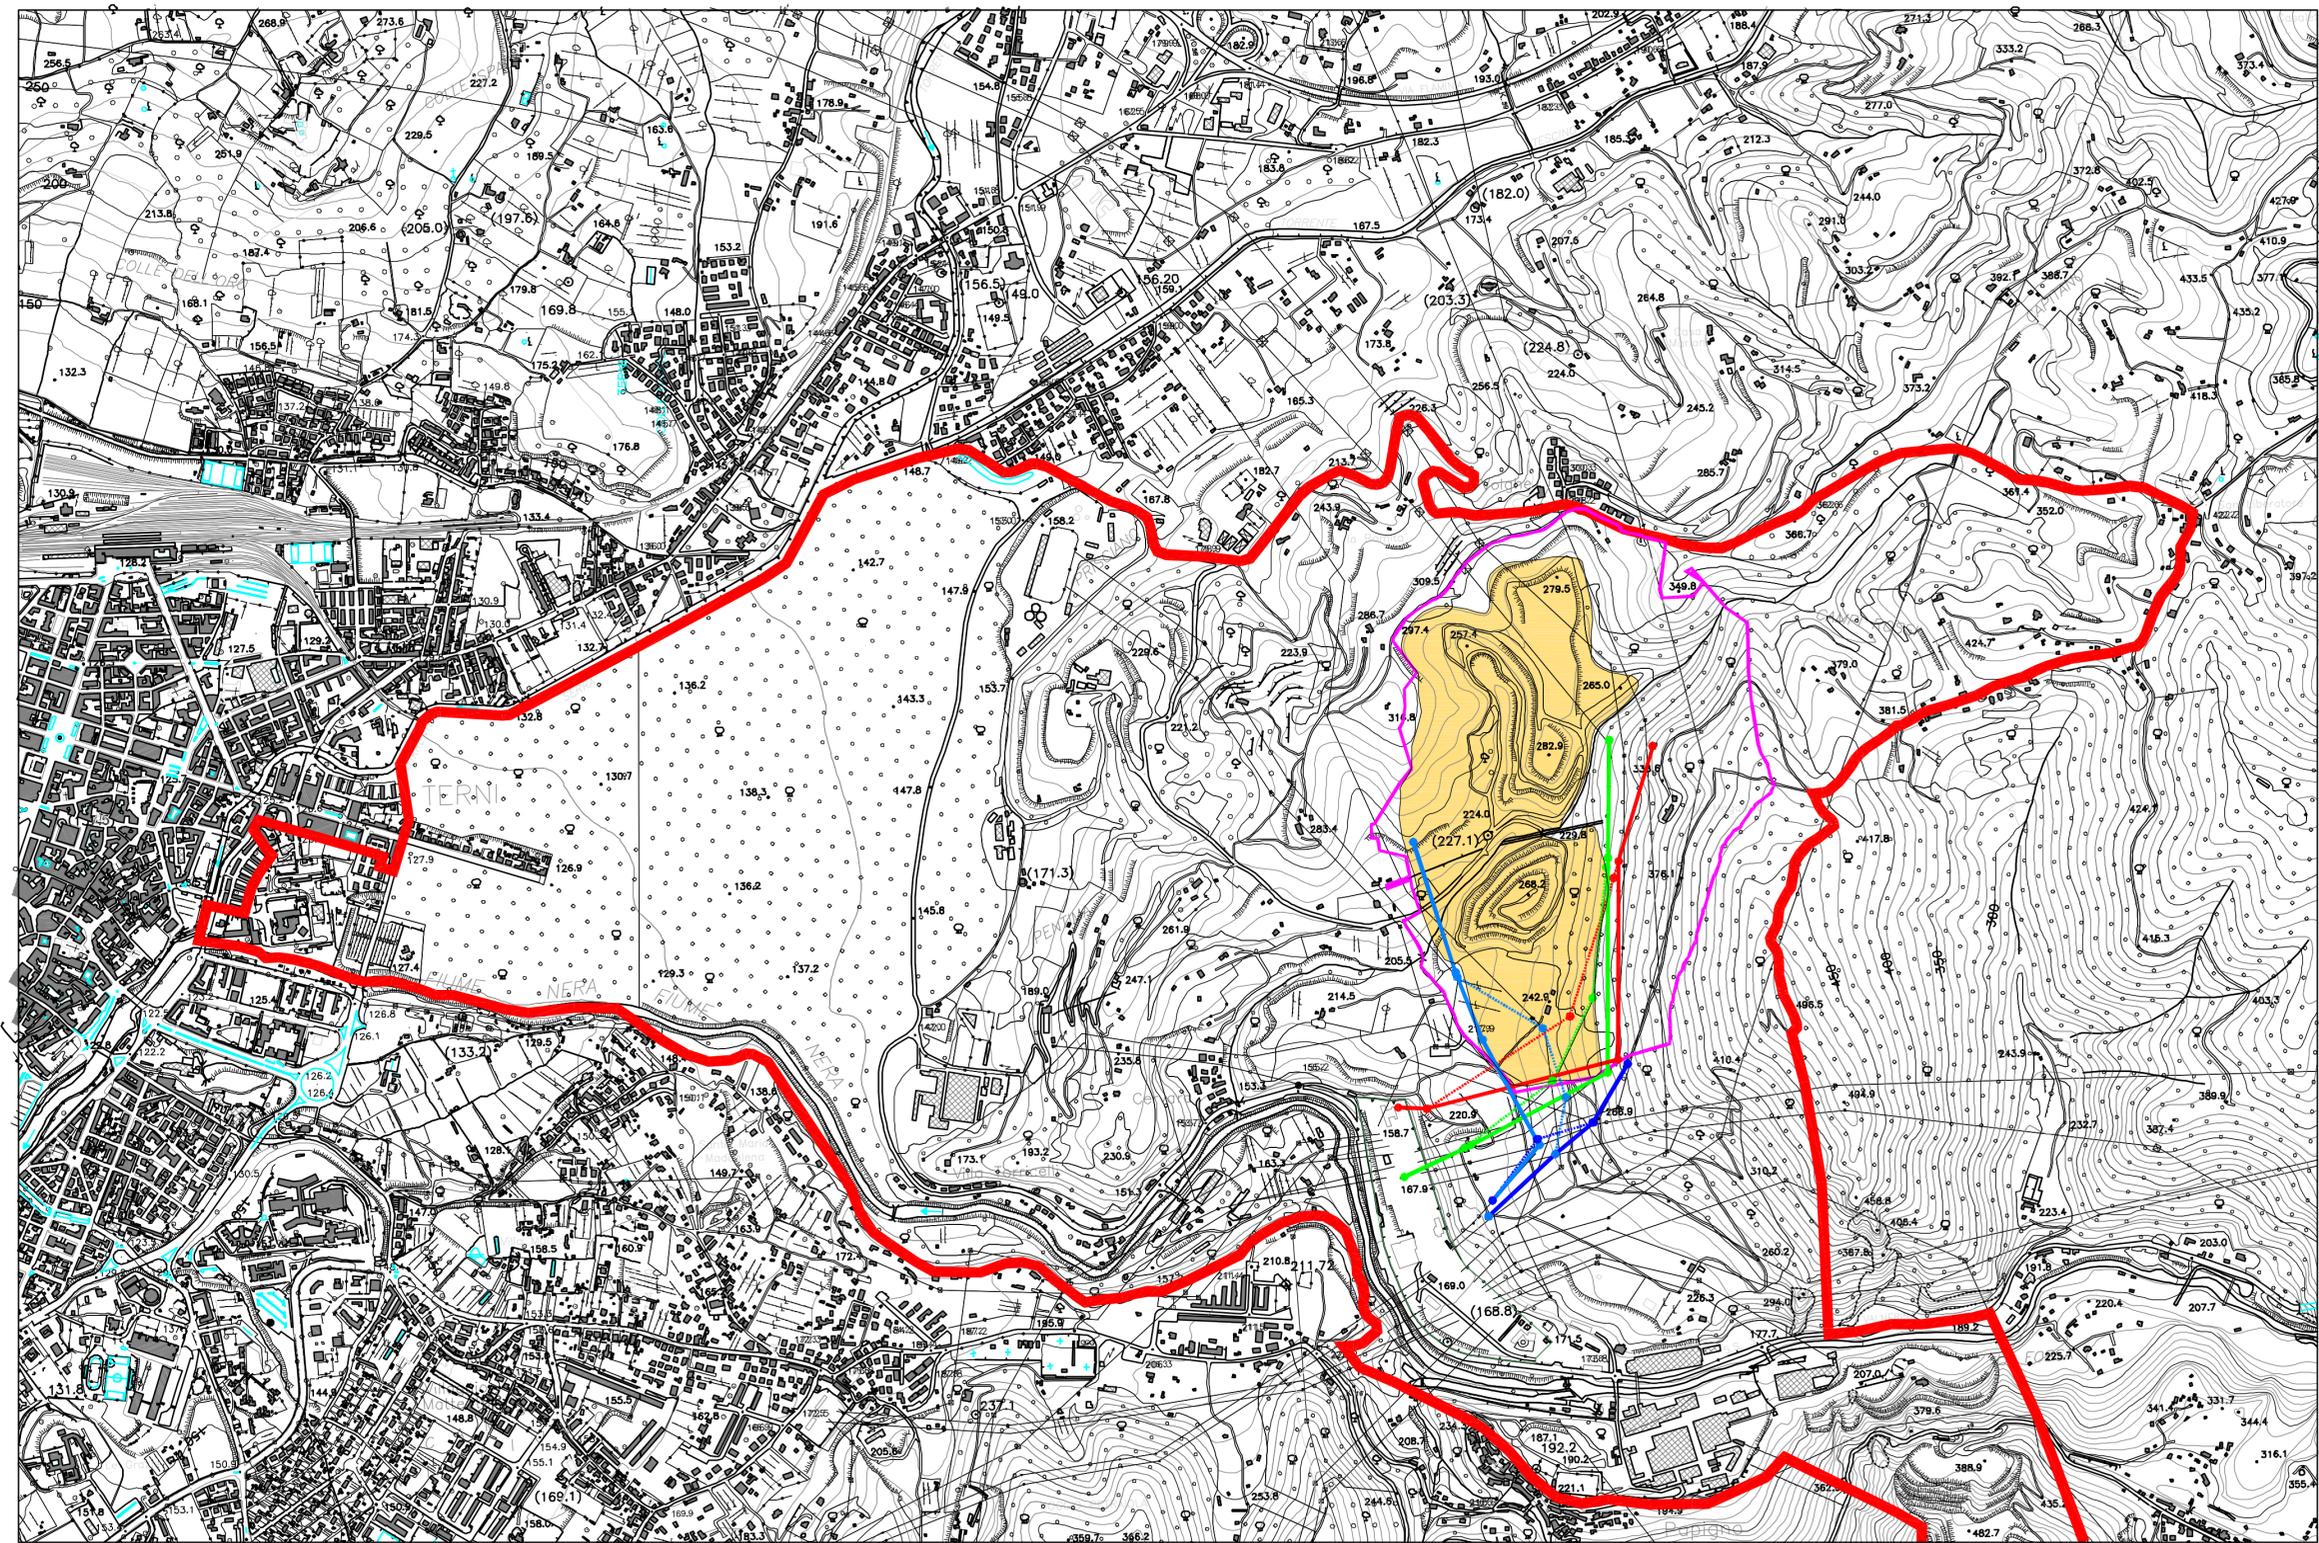

LEGENDA

- | | |
|---|-------------------------|
| | SITUAZIONE |
| | Esistente Progetto |
| Elettrodotto 380 kV 21333B1
Tuscania - Villavalle | |
| Villavalle - Villanova | |
| Elettrodotto 220 kV 22269D1
Villavalle - Pietralita | |
| Elettrodotto 150 kV 23647B1
Villavalle - Acquasparta | |
| Elettrodotto 150 kV 23682E1
Villavalle - S. Gemini | |
| | Limite proprietà AST |
| | Sede discarica |

PROGEDI S.R.L.
 Servizi di Ingegneria Integrata
 Architettura & C.A.D.
 GPS Surveying
 Topografia - Aerofotogrammetria
 Energie da Fonti Rinnovabili
 P.lva e C. F.: 05809251217
 Via San Pietro n° 106, 00108 Ponigliano D'Arco - Napoli
 - www.progedi.it - papigno@progedi.it -
 Tel. e Fax +39 081 6843122



REVISIONI					
00	07-09-2016	PRIMA EMISSIONE	PROGEDI SRL	M. Papigno - S. Madonna	A. Lillone
N.	DATA	DESCRIZIONE	ELABORATO	VERIFICATO	APPROVATO
TIPOLOGIA DELL'ELABORATO		CODIFICA DELL'ELABORATO			
Elaborato Grafico		DE 21331B1 C EX 0013			
PROGETTO		TITOLO			
RICAVATO DAL DOC. TERNA		VARIANTE AI TRACCIATI PER INTERFERENZA CON NUOVA DISCARICA AST TERNI IN LOCALITÀ VOCABOLO VALLE			
CLASSIFICAZIONE DI SICUREZZA		Comune di Terni STUDIO DI IMPATTO AMBIENTALE PRELIMINARE INTERVENTO SU AREA SIN			
NOME DEL FILE	SCALA CAD	FORMATO	SCALA	FOGLIO	
DE 21331B1 C EX 0013.dwg	1 unità = 1m	450x800	1:10000	01 / 01	

Questo documento contiene informazioni di proprietà Terma S.p.A. e deve essere utilizzato esclusivamente dal destinatario in relazione alle finalità per le quali è stato ricevuto. È vietata qualsiasi forma di riproduzione o di divulgazione senza l'esplicito consenso di Terma S.p.A.
 This document contains information proprietary to Terma S.p.A. and it will have to be used exclusively for the purposes for which it has been furnished. Whichever shape of spreading or reproduction without the written permission of Terma S.p.A. is prohibited.